


ULTIMO STATO AUTORIZZATO

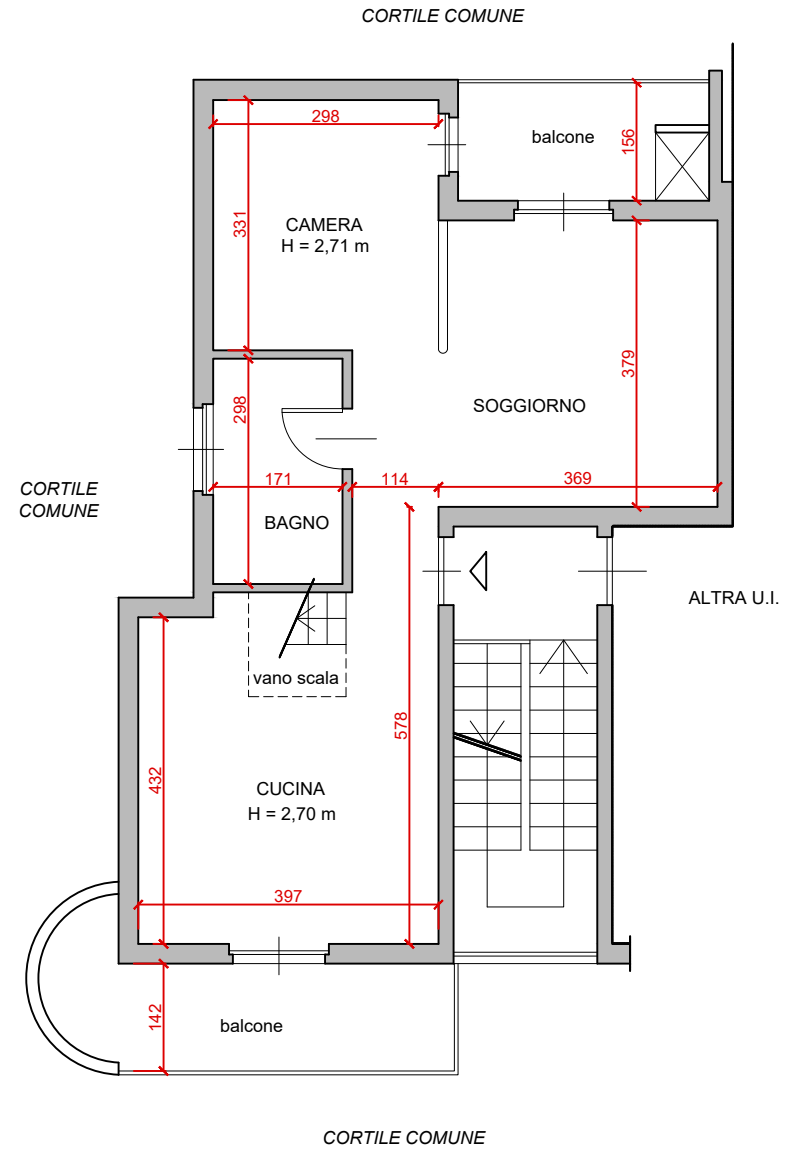

STATO ATTUALE COME DA RILIEVO

Immobile sito in AIRASCA, via Nino Costa n.c. 5
R.G.E. 298/2025 - Tribunale di Torino - Esecuzioni Immobiliari


SCALA 1:100

TAVOLA


PLANIMETRIA PIANO SECONDO (III f.t.)

data rilievo 16/09/2025
Arch. Silvia Simonelli

02

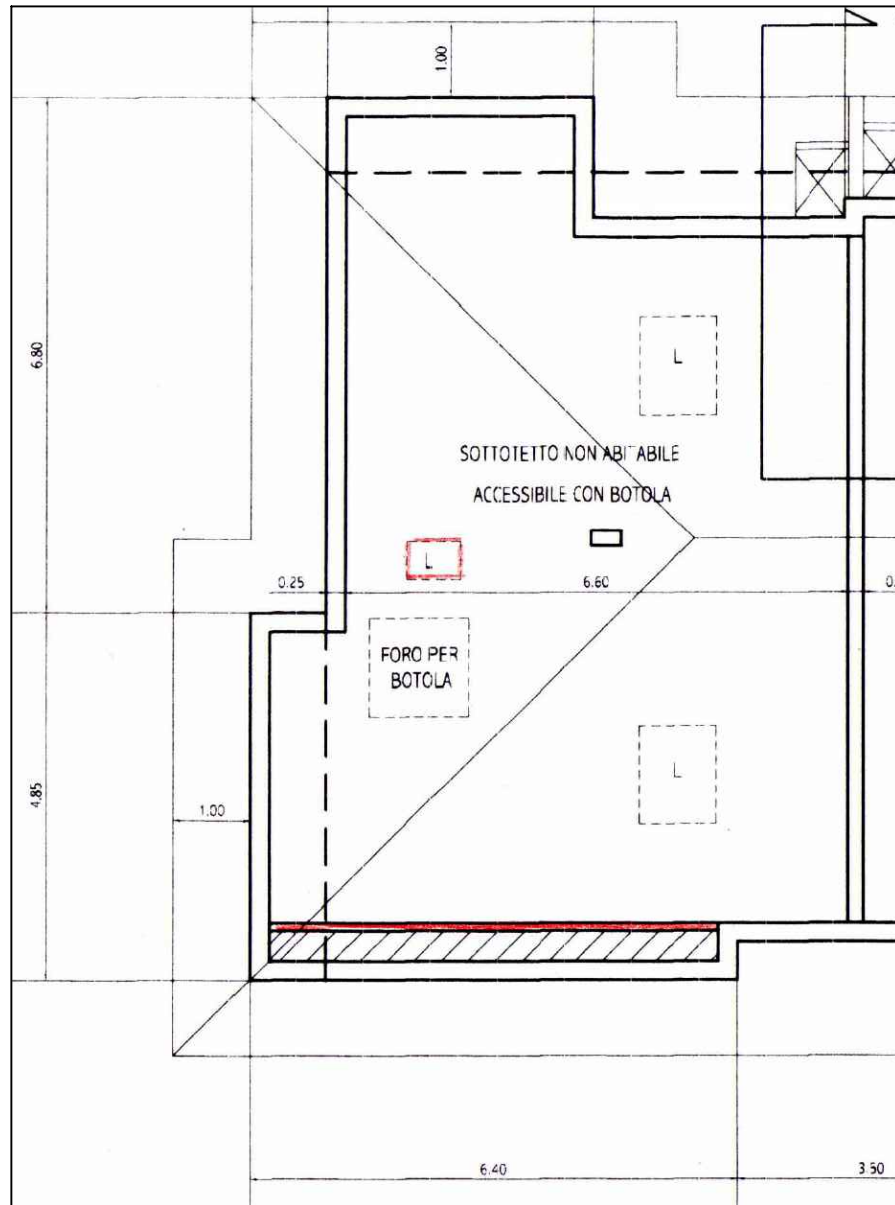

ULTIMO STATO AUTORIZZATO

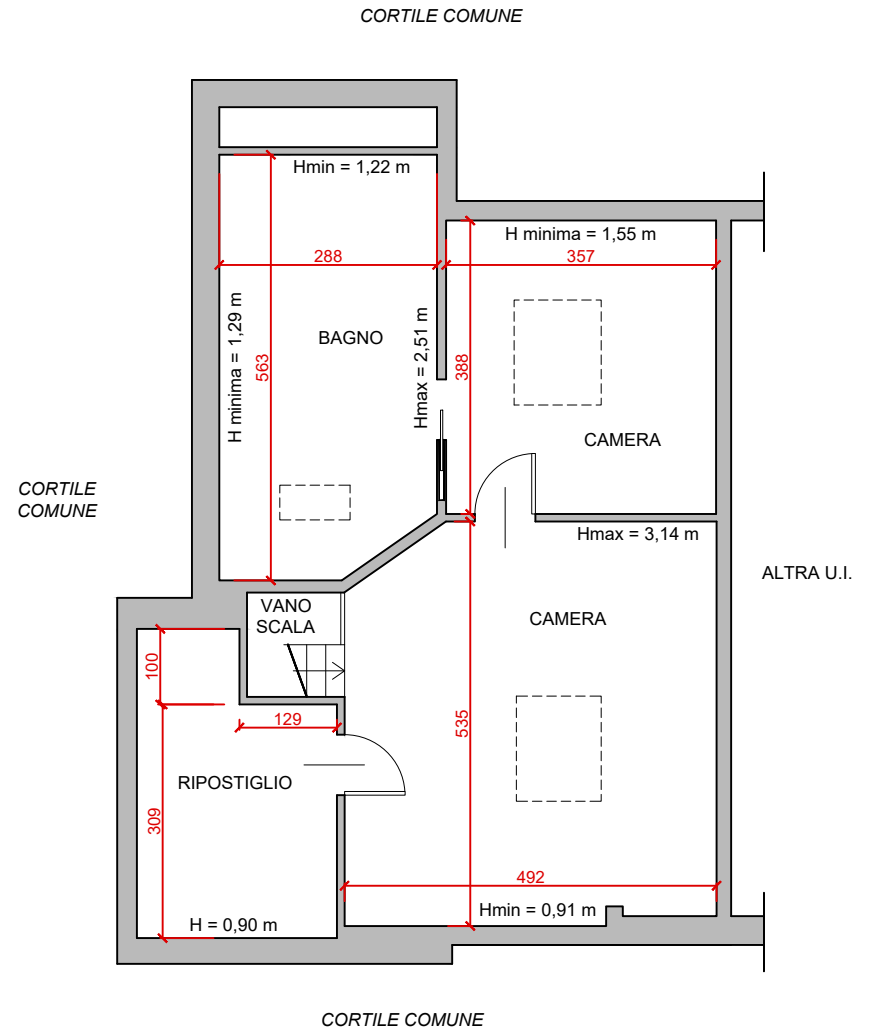

STATO ATTUALE COME DA RILIEVO

Immobile sito in AIRASCA, via Nino Costa n.c. 5
R.G.E. 298/2025 - Tribunale di Torino - Esecuzioni Immobiliari

PLANIMETRIA PIANO SOTTOTETTO

SCALA 1:100

TAVOLA

data rilievo 16/09/2025
Arch. Silvia Simonelli

03