

**Agenzia del Territorio  
CATASTO FABBRICATI  
Ufficio Provinciale di  
Prato**

Dichiarazione protocollo n. PO0084093 del 08/07/2009

Planimetria di u.i.u. in Comune di Prato

Via Mugellese

civ. 24/A

Identificativi Catastali:

Sezione:

Foglio: 67

Particella: 194

Subalterno: 3

Compilata da:  
Tedeschi Mauro

Iscritto all'albo:  
Geometri

Prov. Prato



N. 198

Scheda n. 1

Scala 1:200

PIANO TERRENO

PIANO PRIMO

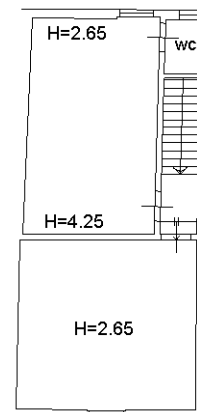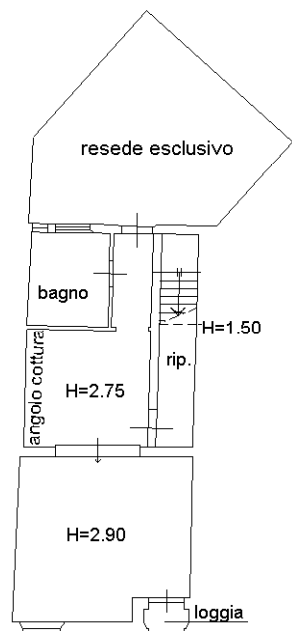

VIA MUGELLESE



Catasto dei Fabbricati - Situazione al 28/04/2025 - Comune di PRATO(G999) - < Foglio 67 Particella 194 Subalterno 3 >

VIA MUGELLESE n. 24/A Piano T-1