

Agenzia delle Entrate
CATASTO FABBRICATI
Ufficio provinciale di
Firenze

Dichiarazione protocollo n. F10120828 del 09/10/2018
Planimetria di u.i.u. in Comune di Cerreto Guidi
Via Sommianno

civ. 3


Identificativi Catastali:
Sezione:
Foglio: 15
Particella: 192
Subalterno: 500

Compilata da:


Scala 1:200

Scheda 1


all. 4

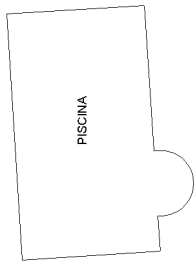

PISCINA

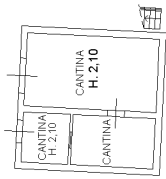


CANTINA
H.2.10

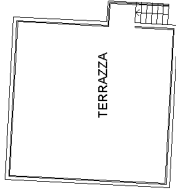

TERRAZZA

RESEDE ESCLUSIVO

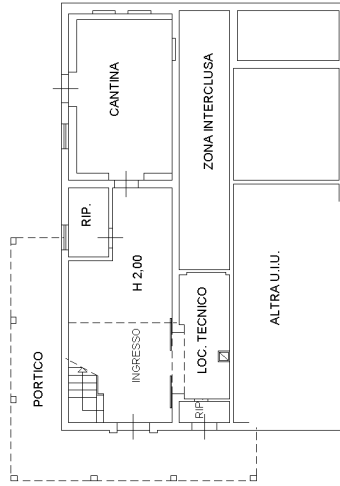

PORTICO

CANTINA


RIP.

H 2.00

LOC. TECNICO

ZONA INTERCLUSA

ALTRA U.I.U.

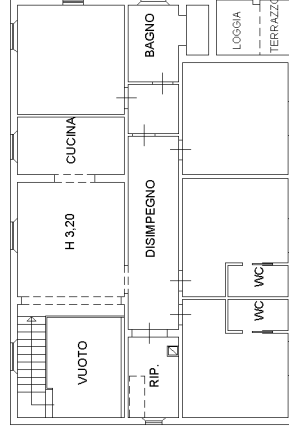

VUOTO

H 3.20

CUCINA

DISIMPEGNO

BAGNO

WC

LOGGIA

TERRAZZA

PIANO PRIMO

PIANO TERRA

VIA SOMMIANO

**Agenzia delle Entrate
CATASTO FABBRICATI
Ufficio Provinciale di
Firenze**

Dichiarazione protocollo n. FI0120828 del 09/10/2018

Planimetria di u.i.u. in Comune di Cerreto Guidi

Via Sommiano

civ. 3

Identificativi Catastali:

Sezione:

Foglio: 15

Particella: 192


Subalterno: 501

Compilata da:


Scheda n. 1

Scala 1:200

all. 5

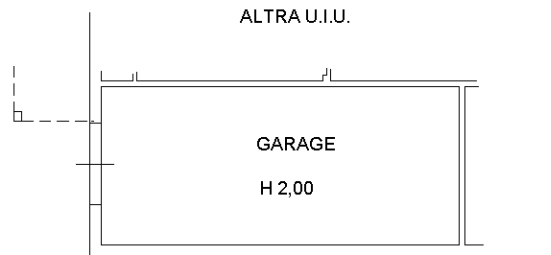

PIANO TERRA

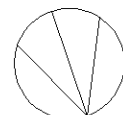



Ultima planimetria in atti

**Agenzia delle Entrate
CATASTO FABBRICATI
Ufficio Provinciale di
Firenze**

all. 6

ELABORATO PLANIMETRICO
Compilato da:
Iscritto all'albo: Geometri
Prov. Firenze

Comune di Cerreto Guidi	Protocollo n. FI0120828 del 09/10/2018
Sezione: Foglio: 15 Particella: 192	Tipo Mappale n. 109398 del 14/09/2018
Dimostrazione grafica dei subalterni Scala 1 : 500	

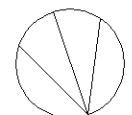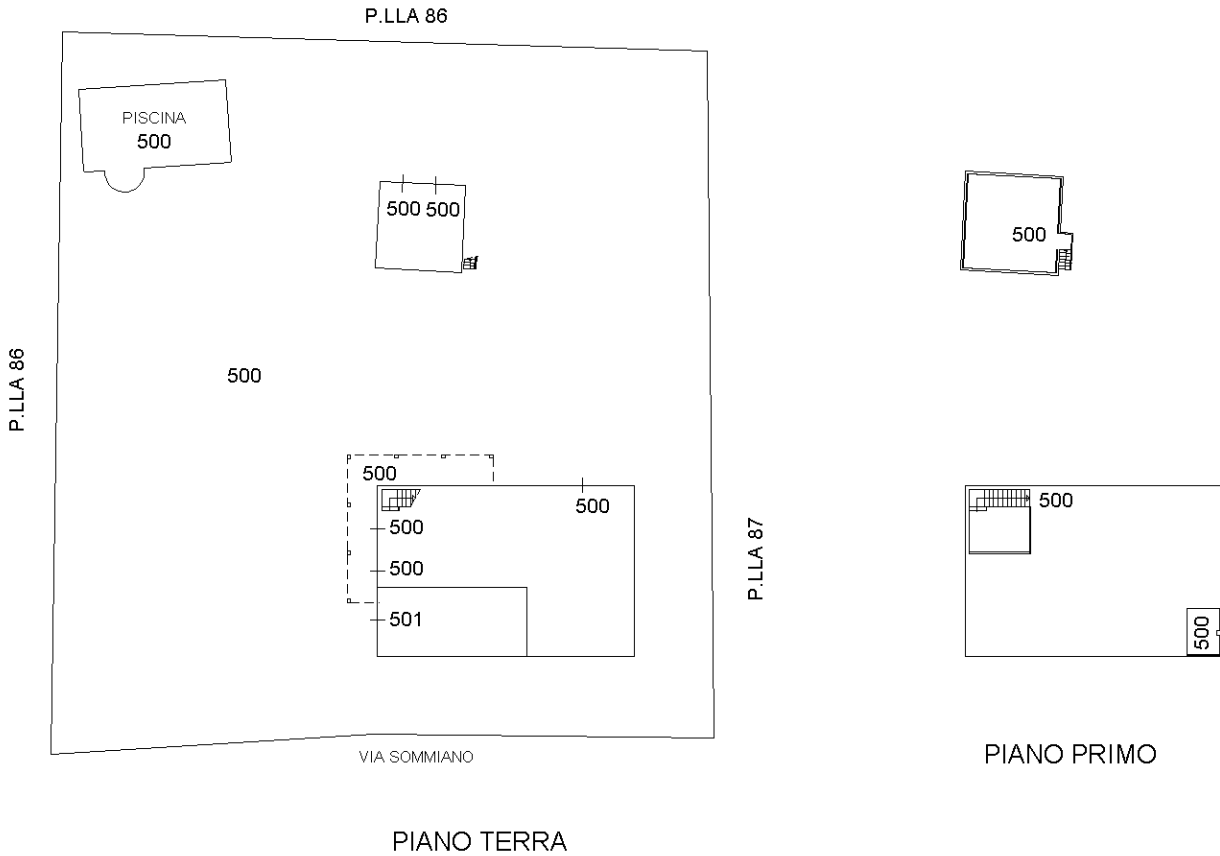

Ultima planimetria in atti