


ELABORATO PLANIMETRICO	Compilato da	Iscritto all'albo	Prov.	N.
	Comune di Barberino Di Mugello	Foglio: 108	Particella: 1565	
Dimostrazione grafica dei subalterni		Sezione:	Propr. n.	del
			109210	24/05/2005
				del
				Scala 1 : 500

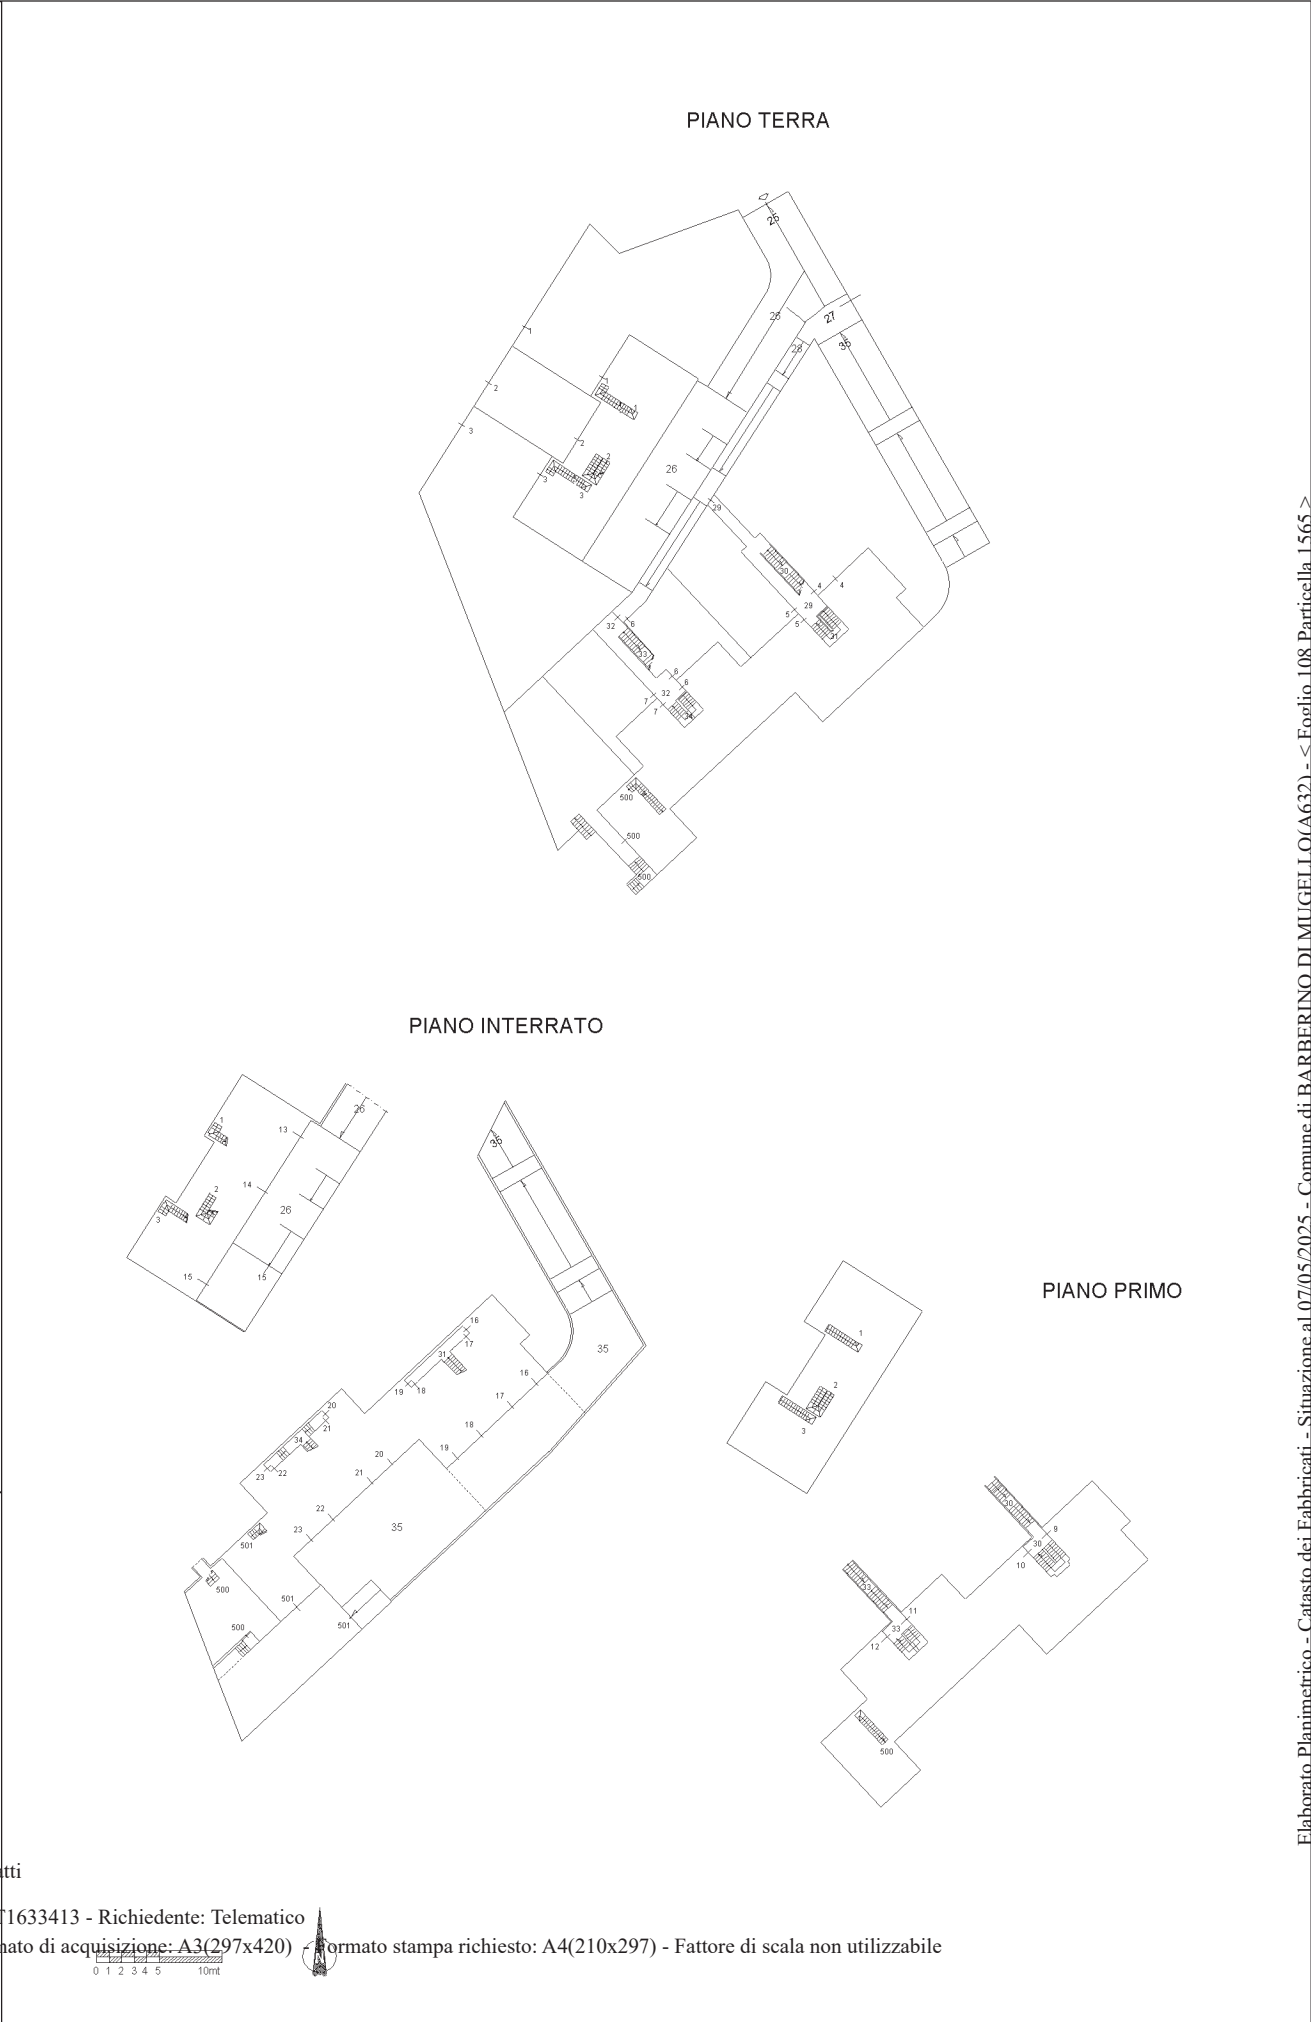

Ultima planimetria in atti

Agencia del Territorio
CATASTO FABBRICATI
 Ufficio provinciale di Firenze

Data: 07/05/2025 - n. T1633413 - Richiedente: Telematico
 Totale schede: 1 - Formato di acquisizione: A3(297x420) - Formato stampa richiesto: A4(210x297) - Fattore di scala non utilizzabile



ACCERTAMENTO DELLA PROPRIETA' IMMOBILIARE URBANA ELENCO DEI SUBALTERNI ASSEGNATI

Comune BARBERINO DI MUGELLO	Sezione	Foglio 108	Particella 1565	Tipo mappale	del:
--------------------------------	---------	---------------	--------------------	--------------	------

Sub	UBICAZIONE via/piazza	n.civ	Piani	Scala	Int	DESCRIZIONE
1	VIA LARGO DEI PINI	SNC	S1-T - 1			ABITAZIONE DI TIPO CIVILE
2	VIA LARGO DEI PINI	SNC	S1-T - 1			ABITAZIONE DI TIPO CIVILE
3	VIA LARGO DEI PINI	SNC	S1-T - 1			ABITAZIONE DI TIPO CIVILE
4	VIA LARGO DEI PINI	SNC	T			ABITAZIONE DI TIPO CIVILE
5	VIA LARGO DEI PINI	SNC	T			ABITAZIONE DI TIPO CIVILE
6	VIA LARGO DEI PINI	SNC	T			ABITAZIONE DI TIPO CIVILE
7	VIA LARGO DEI PINI	SNC	T			ABITAZIONE DI TIPO CIVILE
9	VIA LARGO DEI PINI	SNC	1			ABITAZIONE DI TIPO CIVILE
10	VIA LARGO DEI PINI	SNC	1			ABITAZIONE DI TIPO CIVILE
11	VIA LARGO DEI PINI	SNC	1			ABITAZIONE DI TIPO CIVILE
12	VIA LARGO DEI PINI	SNC	1			ABITAZIONE DI TIPO CIVILE
13	VIA LARGO DEI PINI	SNC	S1			AUTORIMESSA
14	VIA LARGO DEI PINI	SNC	S1			AUTORIMESSA
15	VIA LARGO DEI PINI	SNC	S1			AUTORIMESSA
16	VIA LARGO DEI PINI	SNC	S1			AUTORIMESSA
17	VIA LARGO DEI PINI	SNC	S1			AUTORIMESSA
18	VIA LARGO DEI PINI	SNC	S1			AUTORIMESSA
19	VIA LARGO DEI PINI	SNC	S1			AUTORIMESSA
20	VIA LARGO DEI PINI	SNC	S1			AUTORIMESSA
21	VIA LARGO DEI PINI	SNC	S1			AUTORIMESSA
22	VIA LARGO DEI PINI	SNC	S1			AUTORIMESSA
23	VIA LARGO DEI PINI	SNC	S1			AUTORIMESSA
25	VIA LARGO DEI PINI	SNC	T			BCNC (RAMPA CARRABILE E PEDONALE) A TUTTI I SUB
26	VIA LARGO DEI PINI	SNC	S1-T			BCNC (RAMPA E PIAZZALE) AI SUB 1 - 2 - 3
27	VIA LARGO DEI PINI	SNC	T			BCNC (PIANEROTTOLO DELLA RAMPA) A TUTTE LE UNITA' ABITATIVE ESCLUSO IL SUB 500
28	VIA LARGO DEI PINI	SNC	T			BCNC (PASSAGGIO PEDONALE) AI SUB 4 - 5 - 6 - 7 - 9 - 10 - 11 - 12
29	VIA LARGO DEI PINI	SNC	T			BCNC (PASSAGGIO PEDONALE) AI SUB 4 - 9 - 10
30	VIA LARGO DEI PINI	SNC	T-1			BCNC (RAMPA SCALE E PIANEROTTOLO) AI SUB 9 - 10
31	VIA LARGO DEI PINI	SNC	S1-T			BCNC (DISIMPEGNO E SCALE) AI SUB 16 - 17 - 18 - 19

32	VIA LARGO DEI PINI	SNC	T			BCNC (VIALETTO/INGRESSO) AI SUB 6 - 7 - 33 - 34
33	VIA LARGO DEI PINI	SNC	T-1			BCNC (RAMPA SCALE E PIANEROTTOLO) AI SUB 11 - 12
34	VIA LARGO DEI PINI	SNC	S1-T			BCNC (RAMPA SCALE E CORRIDOIO) AI SUB 20 - 21 - 22 - 23
35	VIA LARGO DEI PINI	SNC	S1			BCNC (RAMPA CARRABILE) AI SUB 16 - 17 - 18 - 19 - 20 - 21 - 22 - 23 - 24
500	VIA LARGO DEI PINI	SNC	S1-T - 1			ABITAZIONE DI TIPO CIVILE
501	VIA LARGO DEI PINI	SNC	S1			AUTORIMESSA

Visura telematica