


RILIEVO STATO DI FATTO DEL SOTTOTETTO

SUPERFICIE TOTALE: 216.90 mq

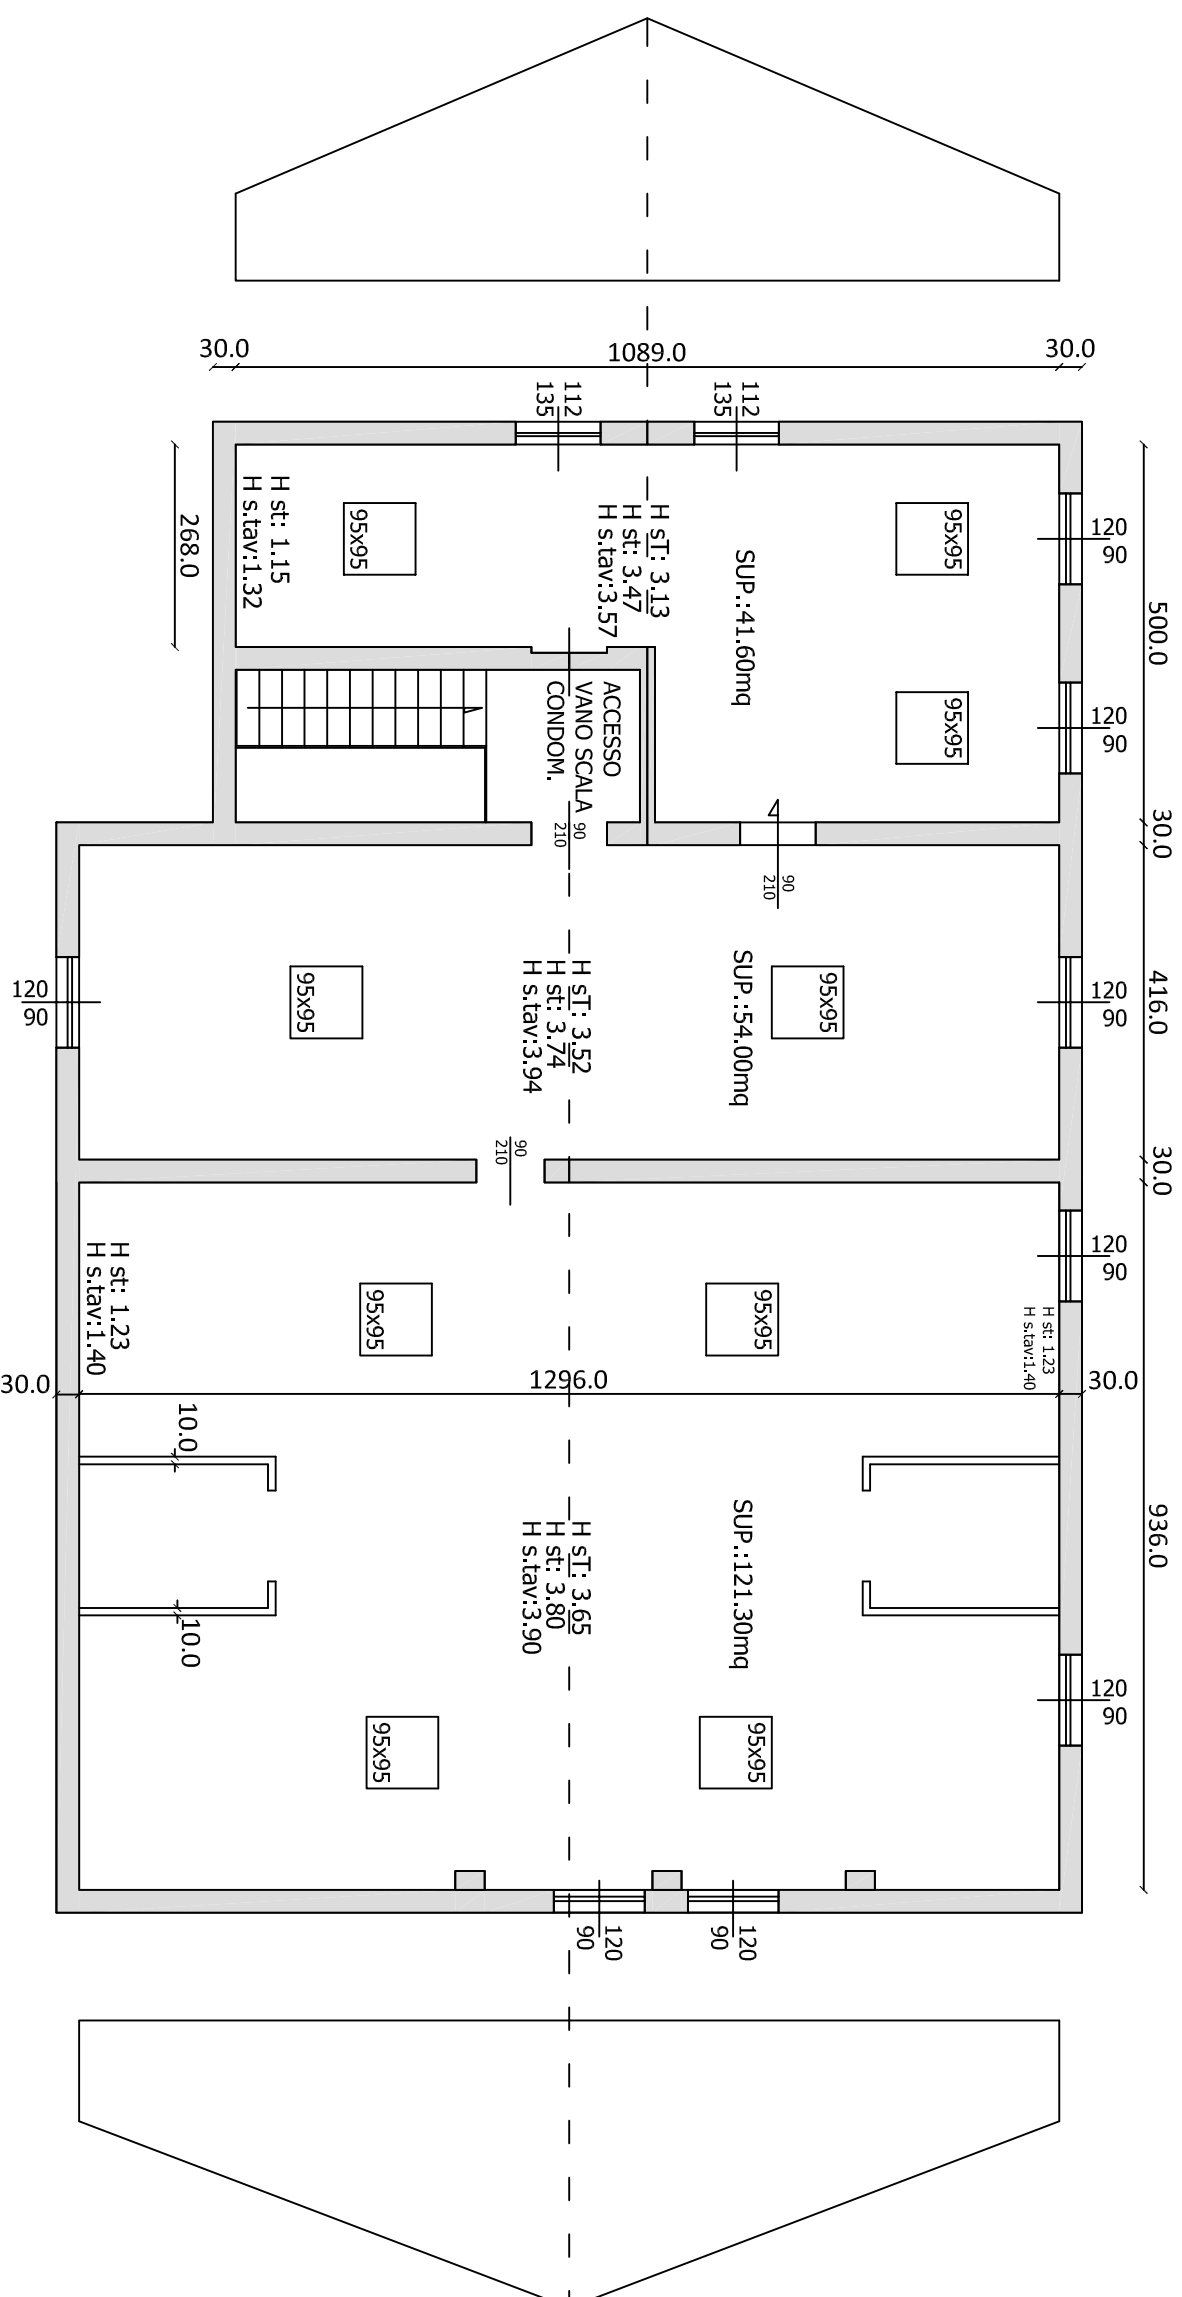

PIANTA

Comune di: SALSOMAGGIORE TERME

Richiesta:
PARERE PREVENTIVO PER
TRASFORMAZIONE SOTTOTETTO

Luogo:
Tabiano Terme loc. Farolda n.48


Dati catastali: Fg.37 Mapp.53 sub.57

Progetto: rilievo stato di fatto

Titolo: TAVOLA STATO DI FATTO

Data: 04/11/2022 Scala: 1:100

NORD

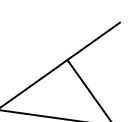

Progettista:
geom. ELISA ALLEGRI
Via pascoli n.3 - tel. 0524.401147
info@ab-design.it