

**Agenzia delle Entrate**  
**CATASTO FABBRICATI**  
**Ufficio Provinciale di**  
**Firenze**

Dichiarazione protocollo n. FI0021749 del 24/02/2023

Comune di Vicchio

Via Cavour

civ. 88

Identificativi Catastali:

Sezione:

Foglio: 85

Particella: 216

Subalterno: 507

Compilata da:  
Giachi Giacomo

Iscritto all'albo:  
Architetti


Prov. Firenze

N. 06200

Planimetria

Scheda n. 1


Scala 1:200

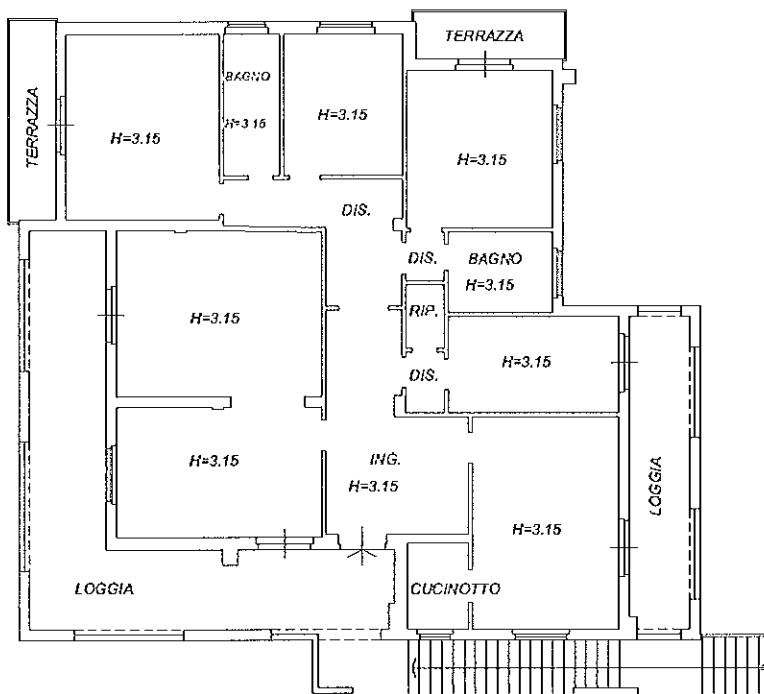

**PIANO PRIMO**



**NORD**

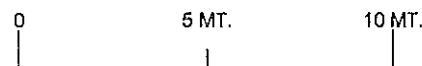

SCALA GRAFICA

Ultima planimetria in atti