

Agenzia del Territorio
CATASTO FABBRICATI
Ufficio provinciale di
Latina


Scala 1: 100

n.1


Dichiarazione protocollo n. LT0176069 del 26/10/2006
Planimetria di u.i.u. in Comune di Latina
Via Pontina Km 0.800 civ.

Identificativi Catastali:
Sezione:
Foglio: 207
Particella: 63
Subalterno: 6


Compilata da:
Galeazzi Maurizio
Iscritto all'albo:
Geometri
Prov. Latina
N. 1607

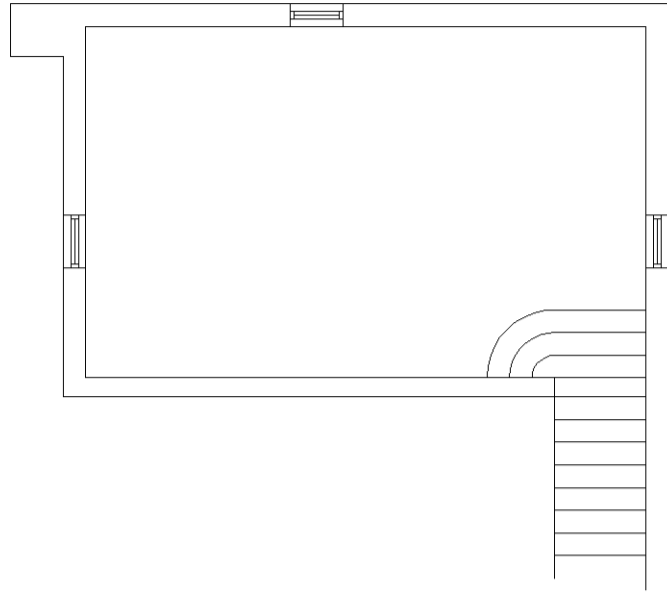

Piano Seminterrato
H = 2.65

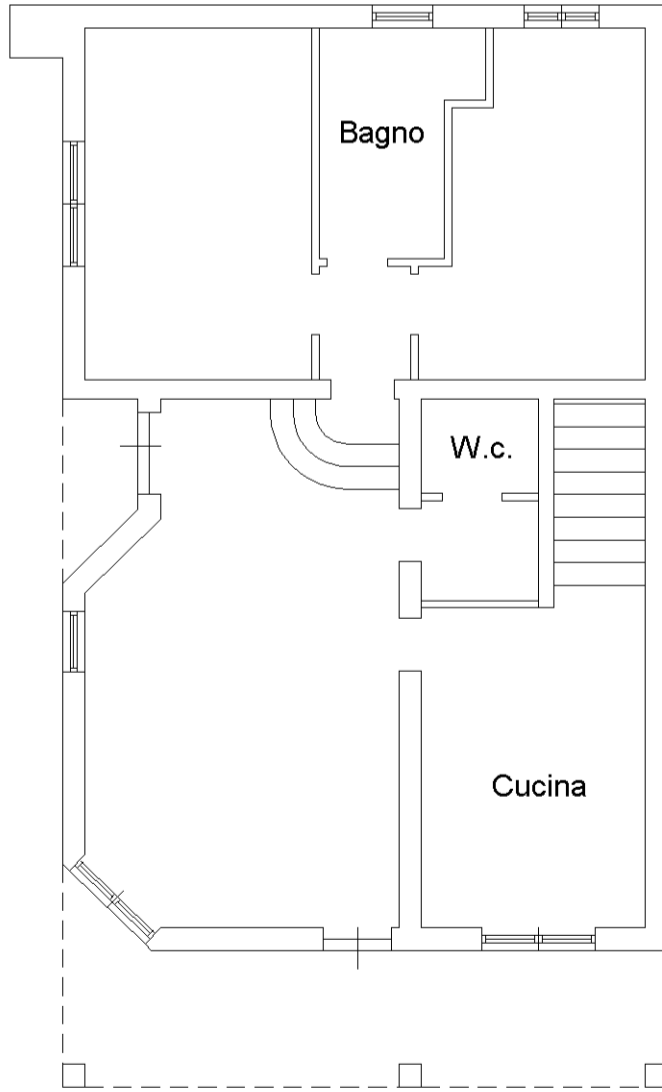

Piano Terra
Hm = 2.70

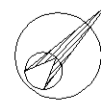


**Agenzia del Territorio
CATASTO FABBRICATI**
Ufficio provinciale di
Latina

Scheda n.2
Scala 1:200

Dichiarazione protocollo n. LT0176069 del 26/10/2006
Planimetria di u.i.u. in Comune di Latina
Via Pontina Km 0.800 civ.

Identificativi Catastali:
Sezione:
Foglio: 207
Particella: 63
Subalterno: 6

Compilata da:
Galeazzi Maurizio
Iscritto all'albo:
Geometri
Prov. Latina N. 1607

 

Piano Terra

