
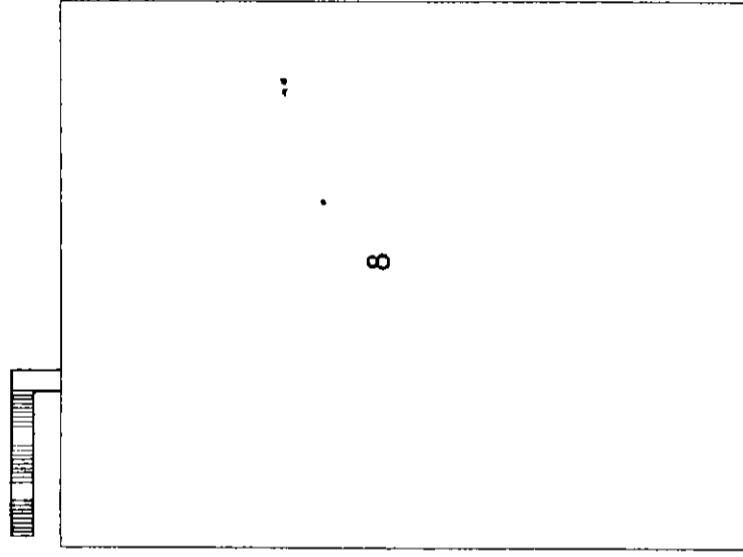


ELABORATO PLANIMETRICO Compilato da: Magnanti Mario Iscritto all'albo: Geometri Prov. Latina 220782 20/09/2007

Comune di Latina Sezione: Foglio: 207 Particella: 63 del

Dimostrazione grafica dei subalterni Tipo Mappale n. 201332 del 17/07/2007 Scala 1 : 500

Agenzia del Territorio
CATASTO FABBRICATI
 Ufficio provinciale di Latina

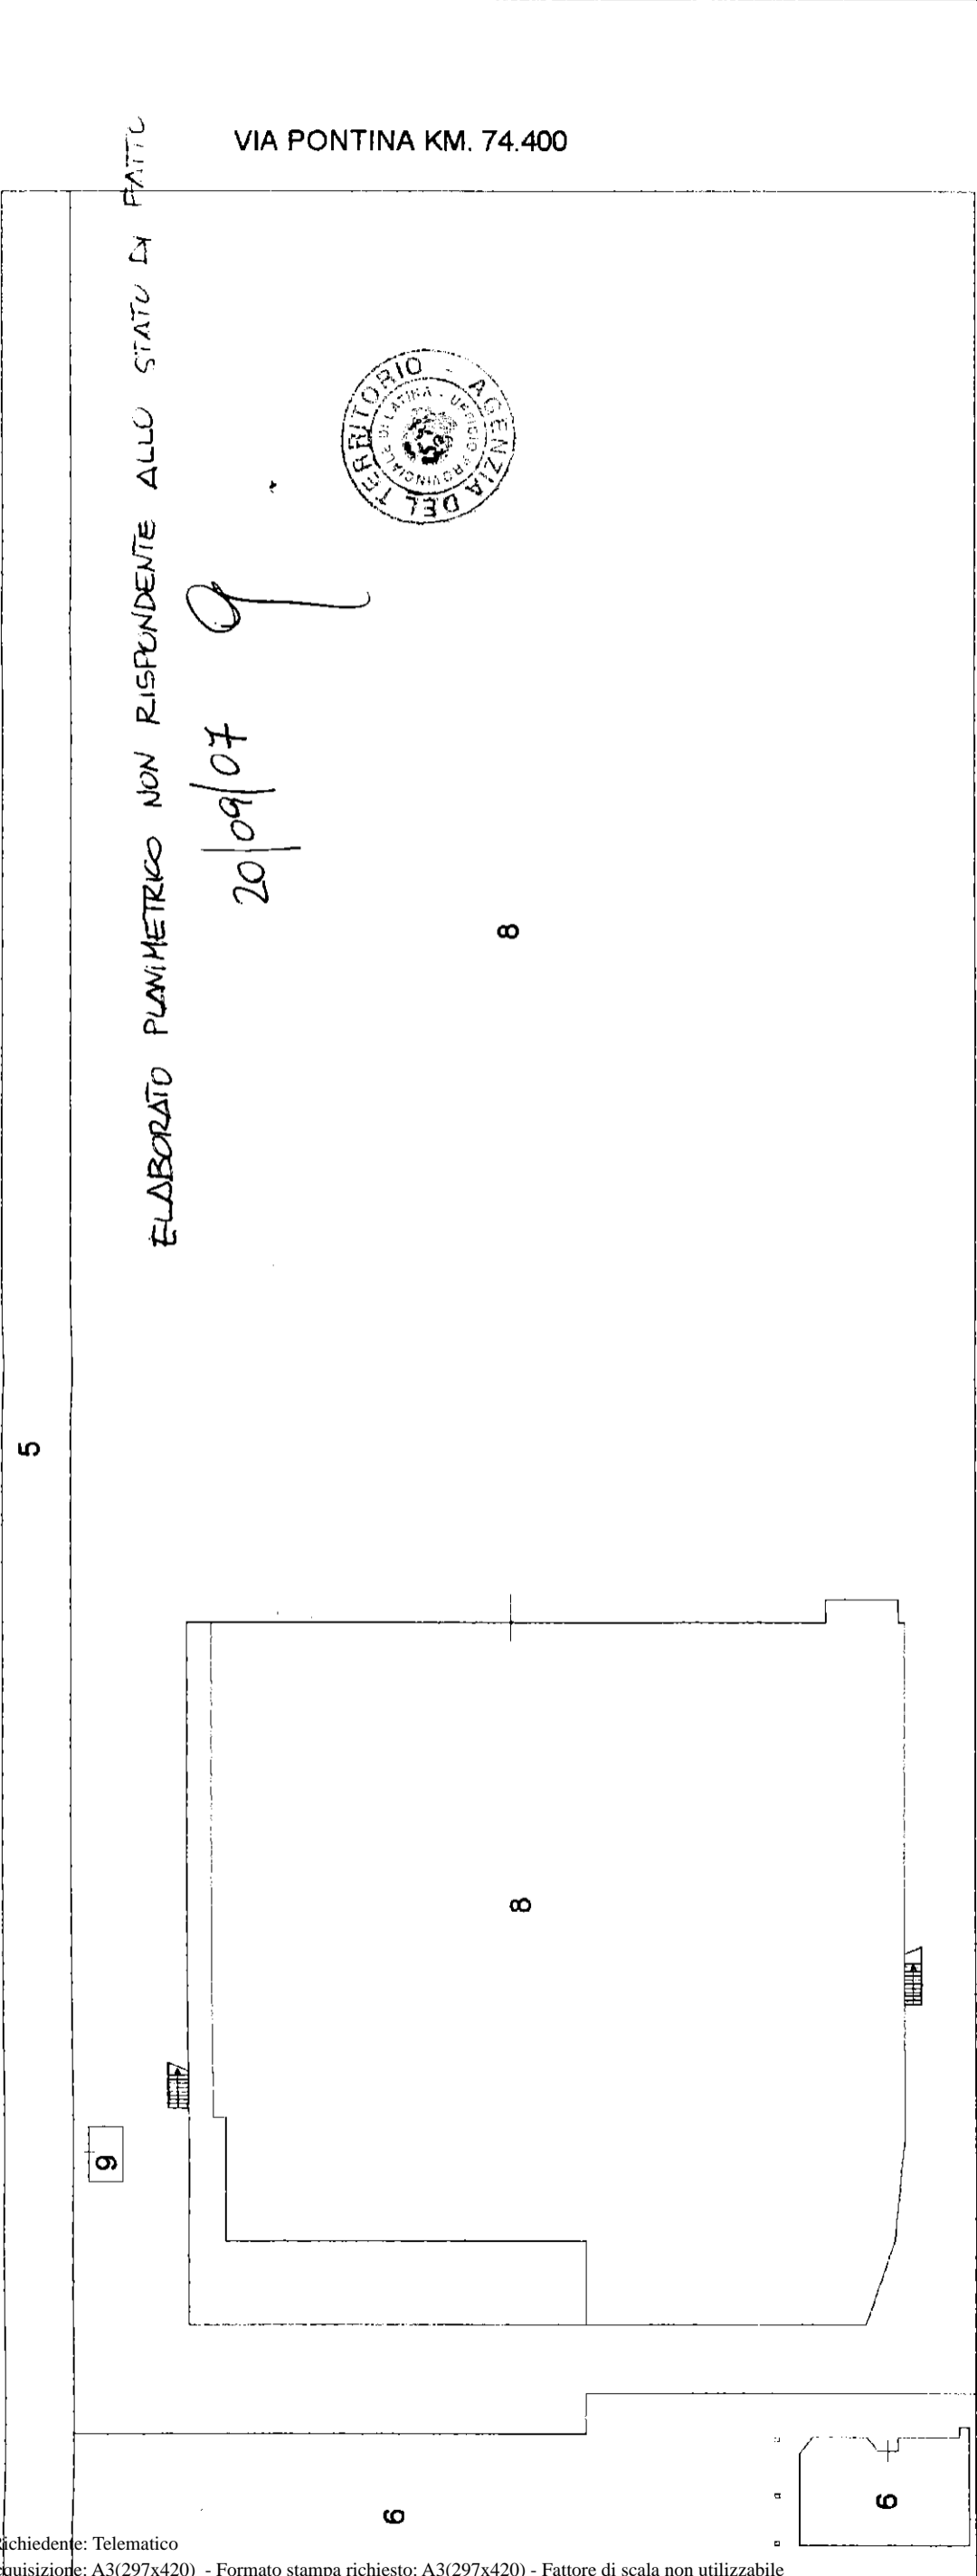

PIANO TERRA

Handwritten signature/initials