



Piano Terra

Scala 1:100

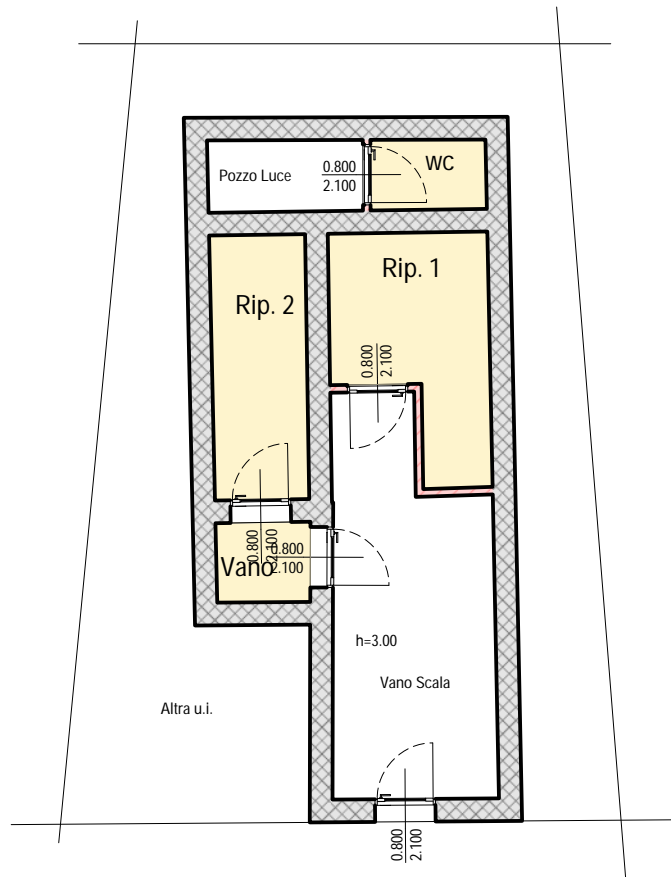


Piano Ammezzato

Scala 1:100

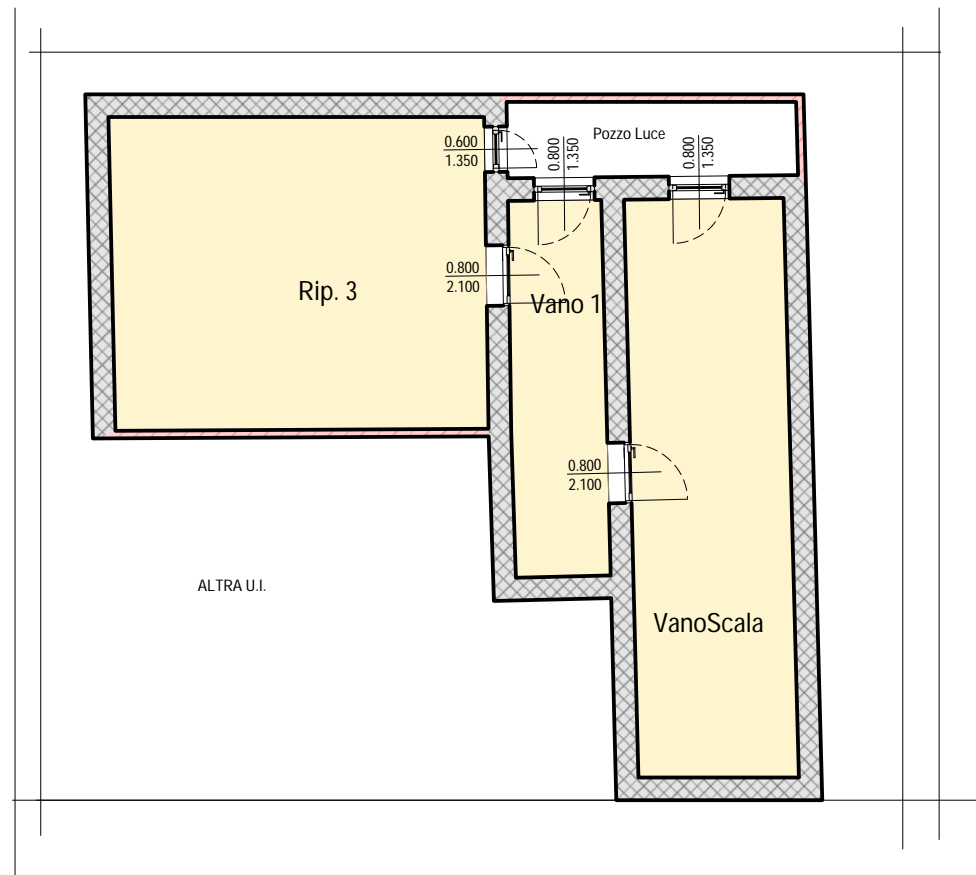

Piano Primo

Scala 1:100

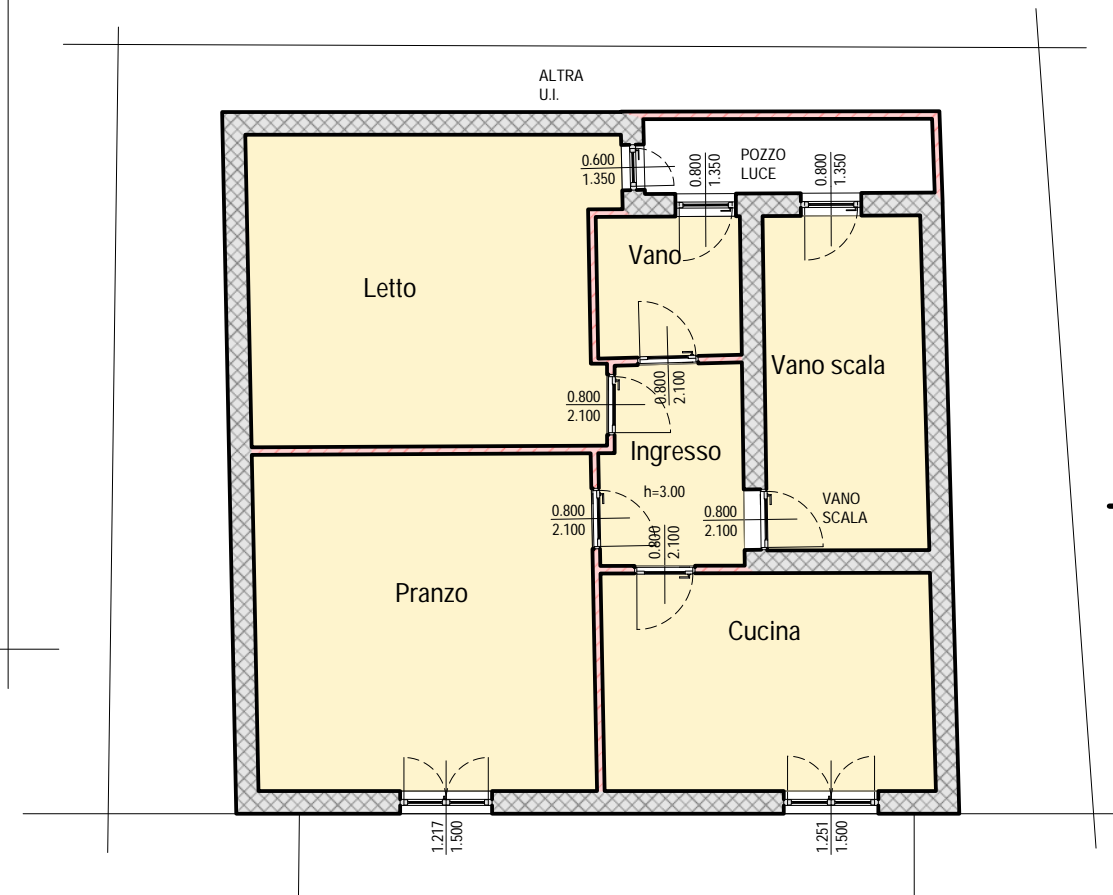

OGGETTO
CTU Es. Imm. n° 74/2025 - Tribunale di Trani

ELABORATO
Stato di Fatto

TAVOLA
1

COMMITTENTE
Tribunale di Trani

scala
protocollo

PROGETTISTA

DIRETTORE LAVORI

revisione
data
26/02/2026