



N=1200

E=6600

Firmato Da: TRACANZAN NICOLA Emesso Da: ARUBAPEC S.P.A. NG CA 3 Serial#: 8cb0ecccb281cceb39a9e53fac37f8c

17-Apr-2025 15:6:39  
 Scala originale: 1:2000  
 Dimensione cornice: 534.000 x 378.000 m. Protocollo pratica T300092/2025

Comune: (VI) CASTELGOMBERTO  
 Foglio: 15

1 Particella: 963

**Agenzia delle Entrate**  
**CATASTO FABBRICATI**  
Ufficio provinciale di  
Vicenza

Dichiarazione protocollo n. V0055361 del 19/06/2017  
Pianimetria di u.i.u. in Comune di Castelgomberto  
Contrada Nicolletti




civ. 8

Identificativi Catastali:  
Sezione: 15  
Foglio: 15  
Particella: 963  
Subalterno: 1


Compilata da:  
Bortoli Matteo  
Iscritto all'albo:  
Geometri  
Prov. Vicenza N. 02900


Scheda 1: 200


Ultima planimetria in atti

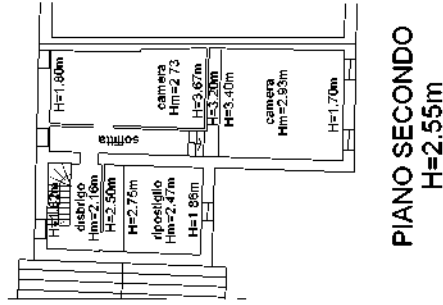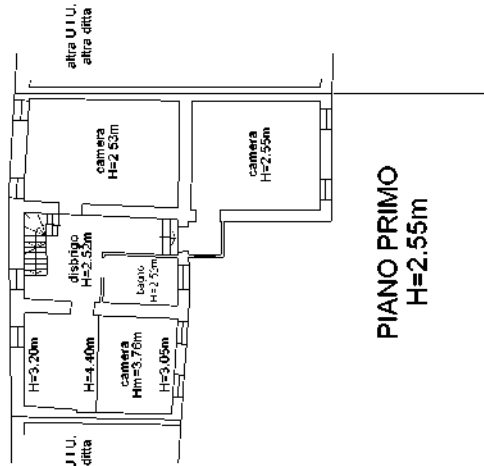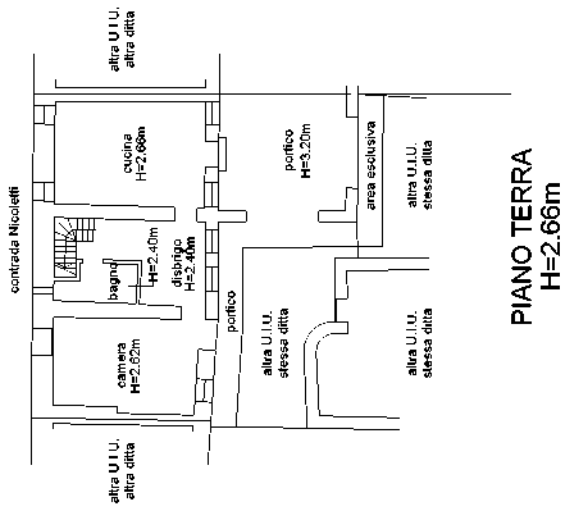


contrada Nicoletti

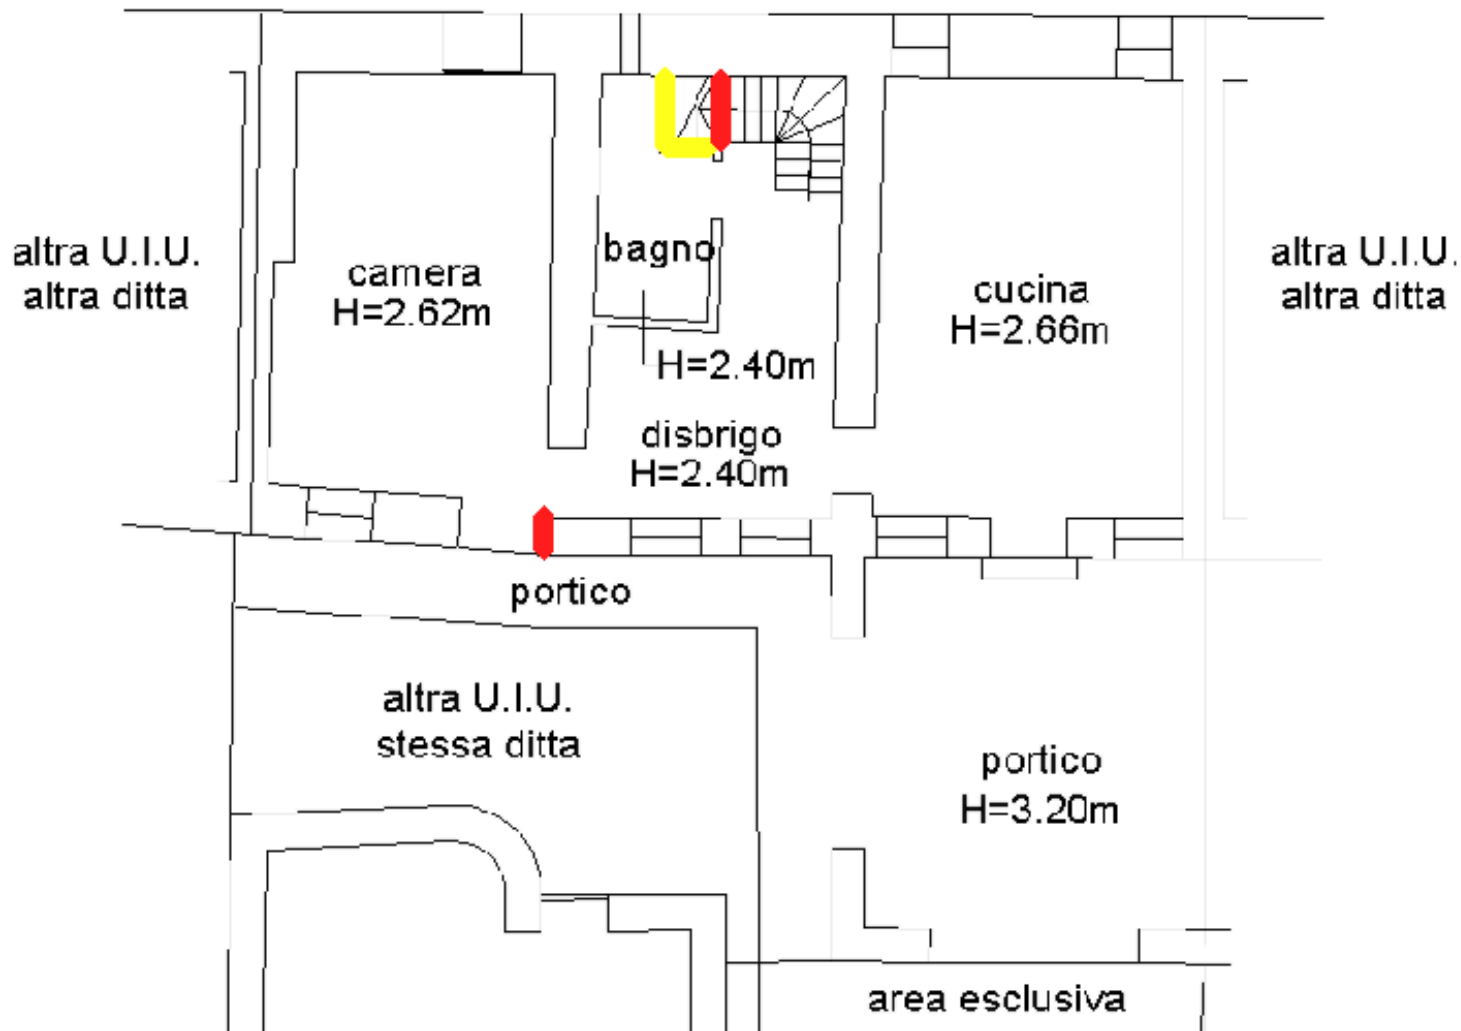

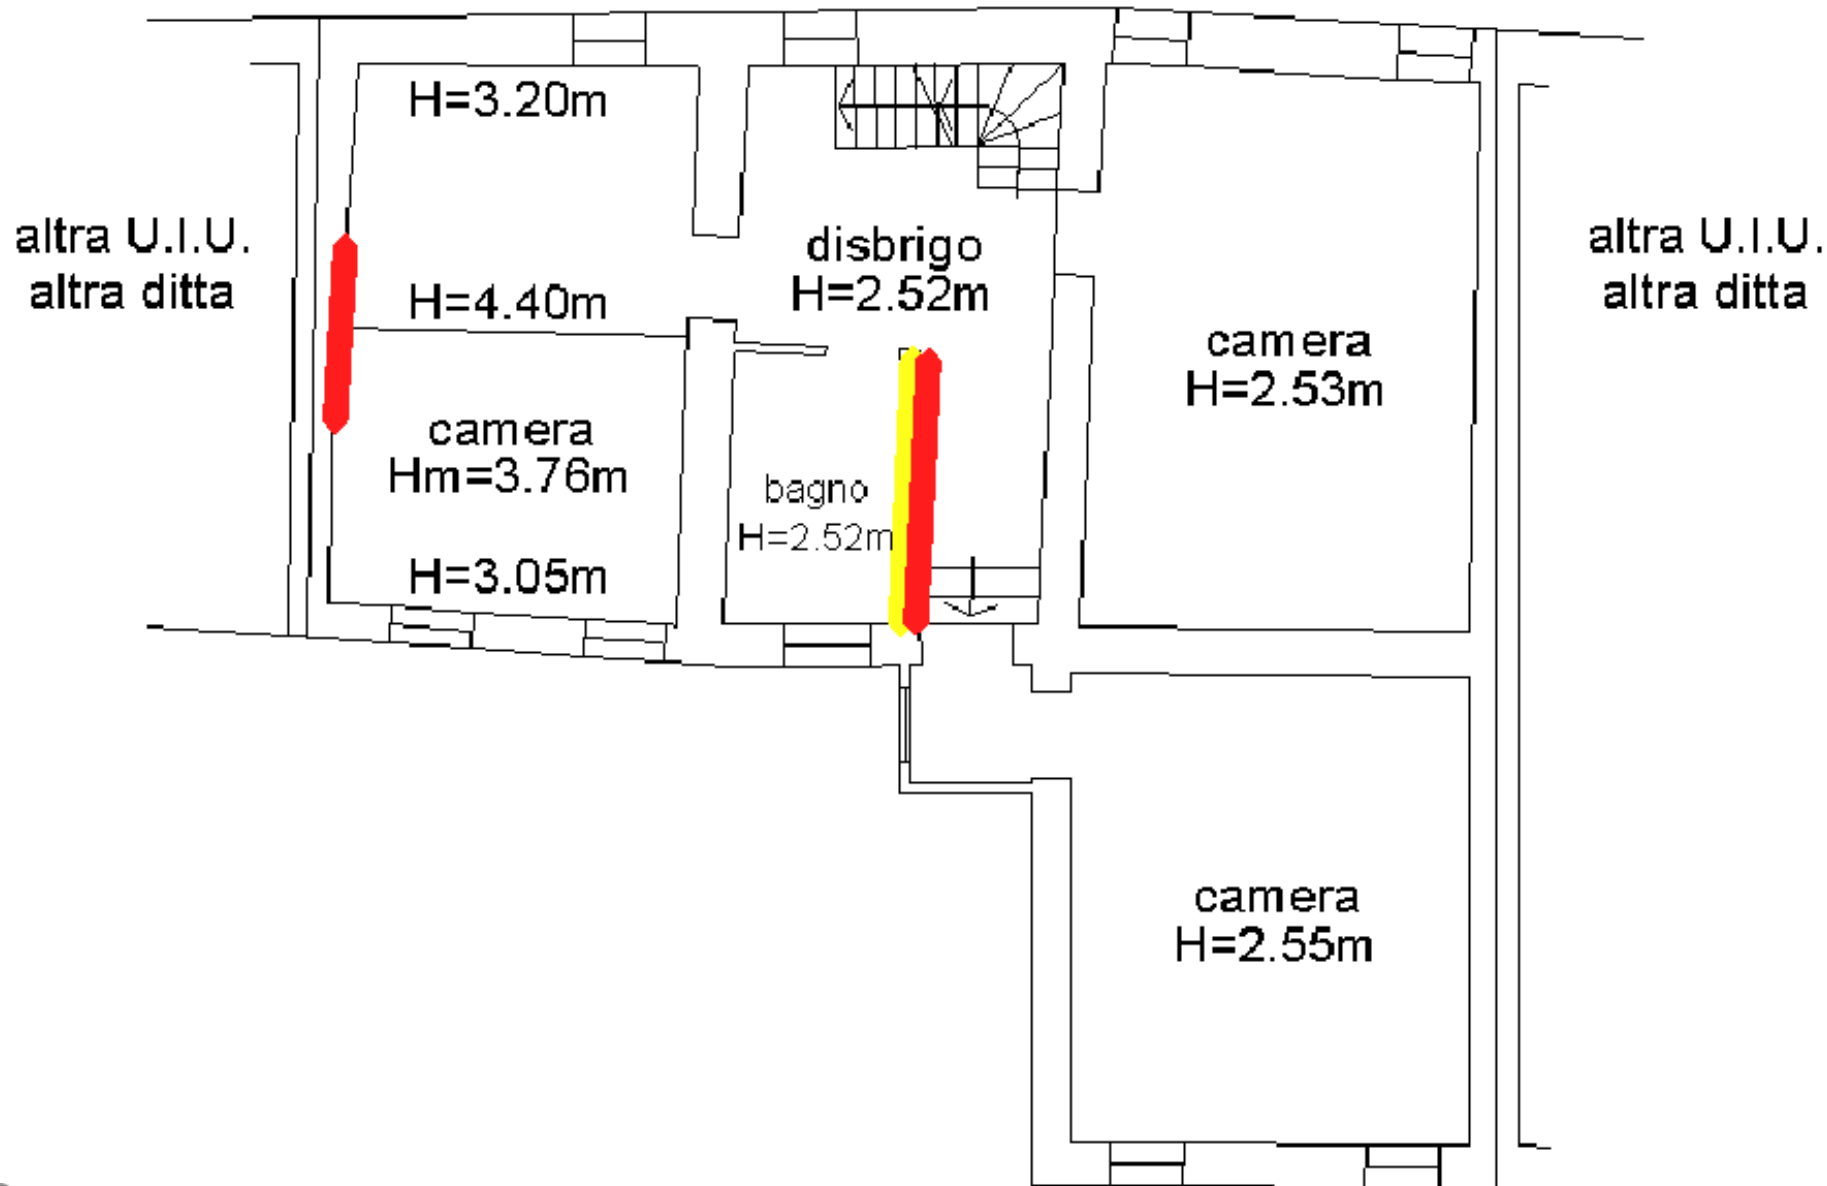

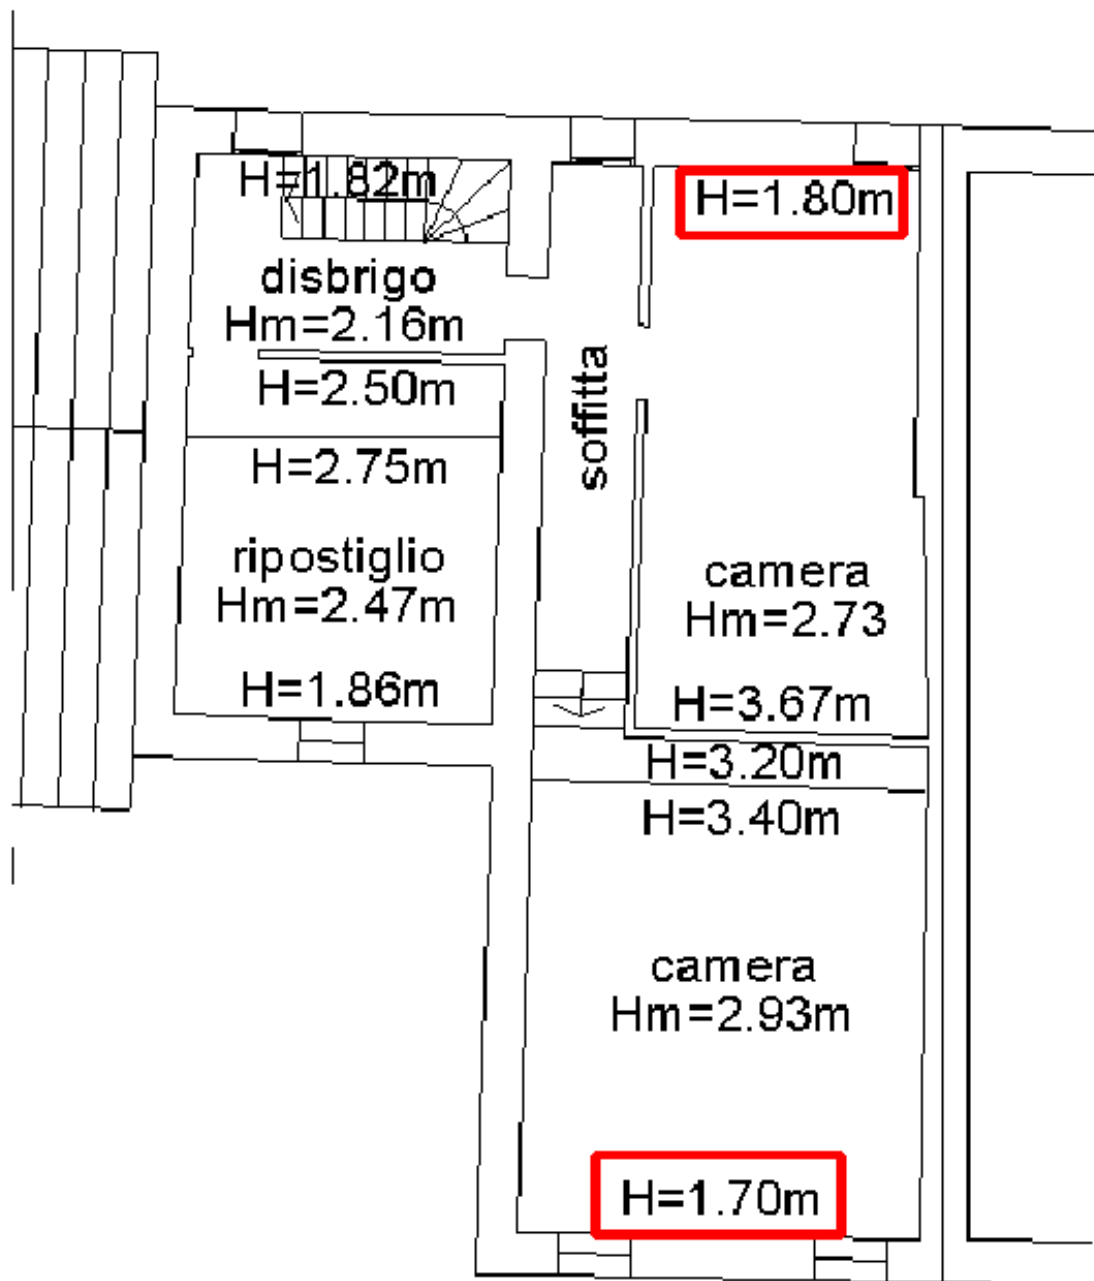


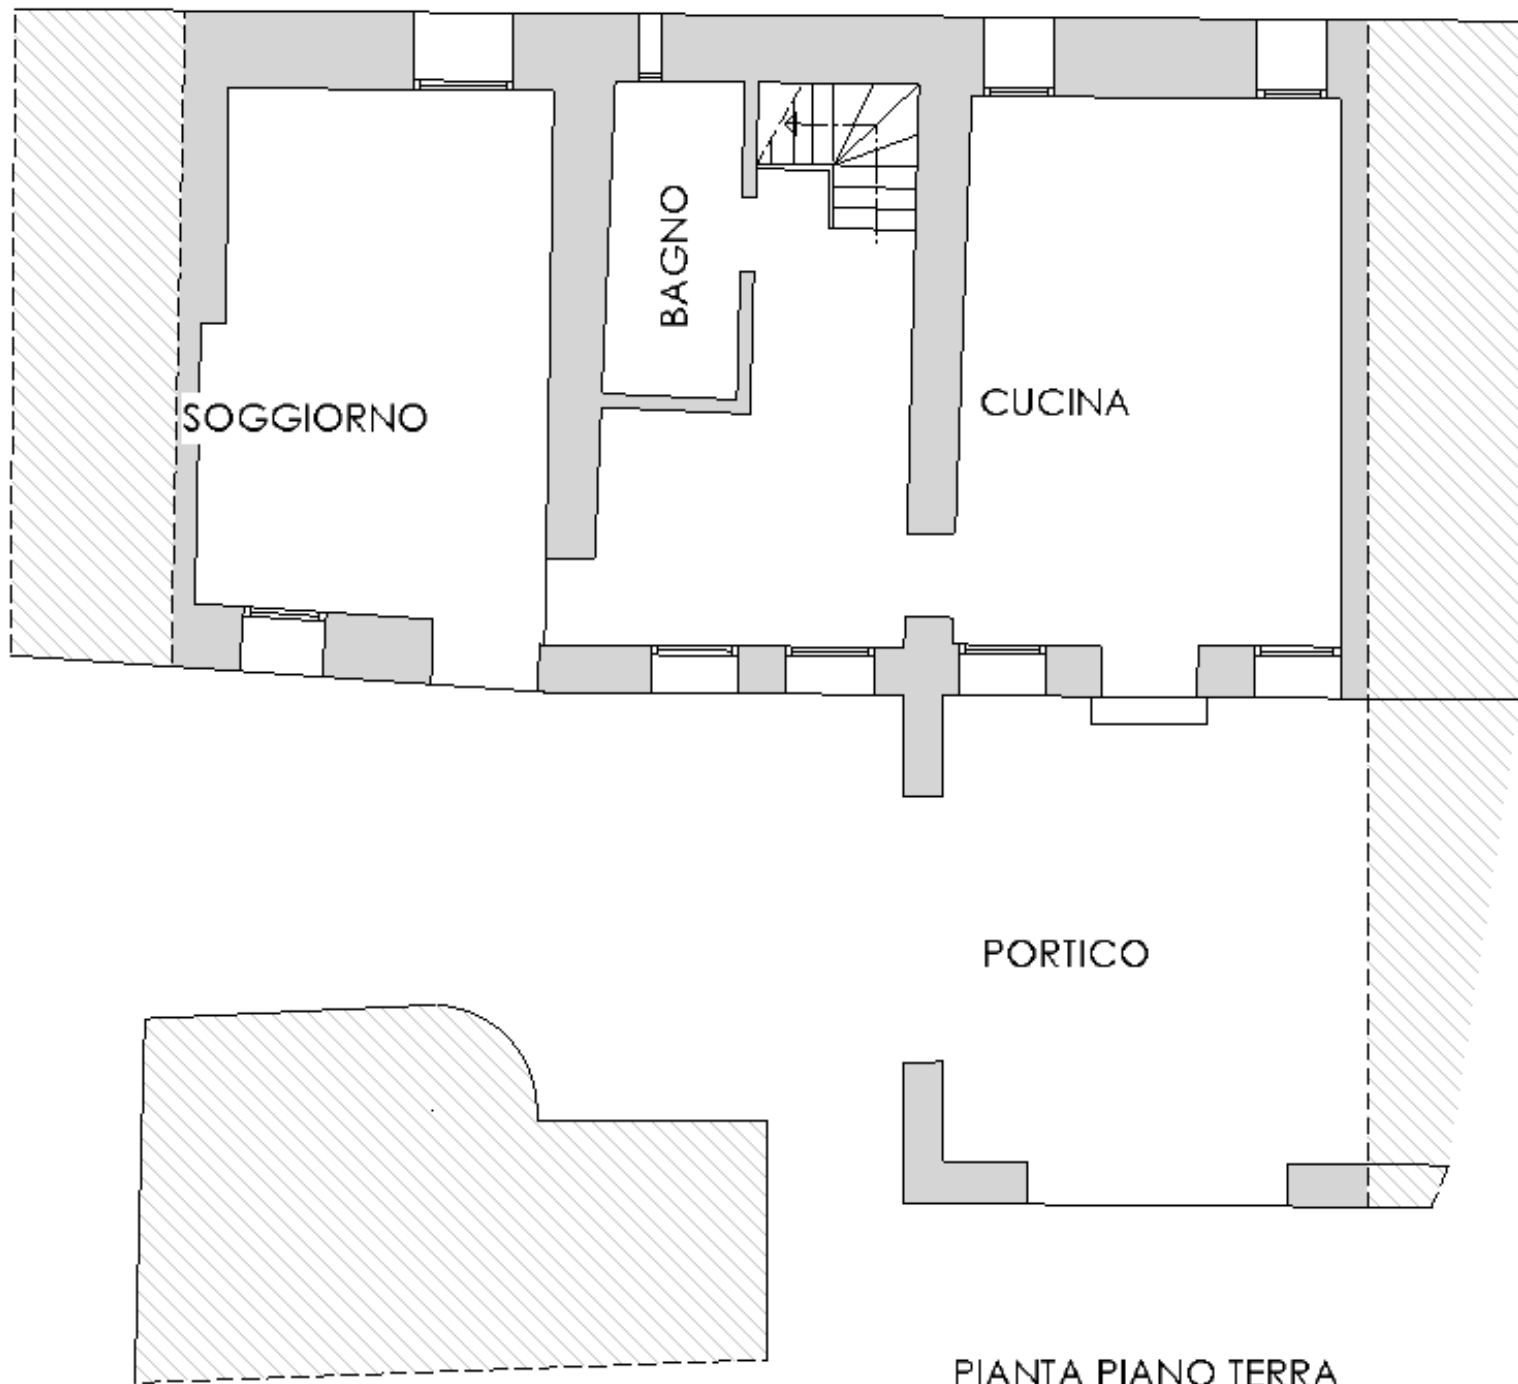

PIANTA PIANO TERRA

0

5 mt

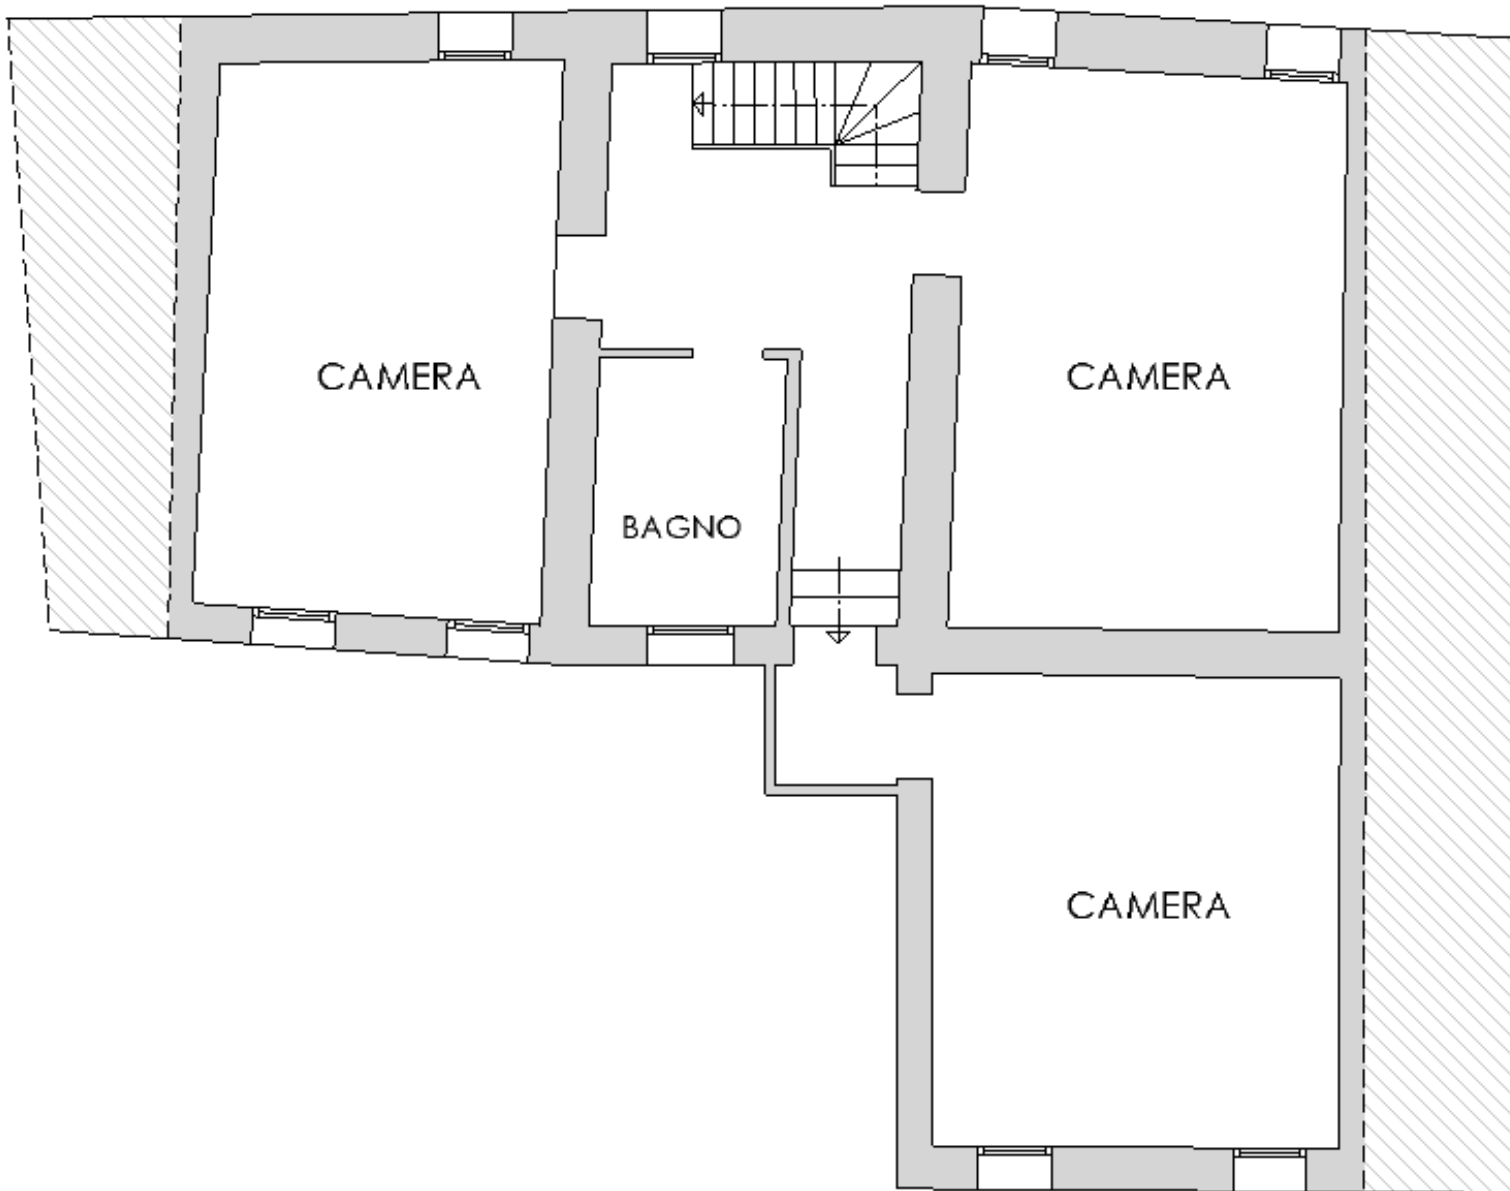


PIANTA PIANO PRIMO

0


5 mt



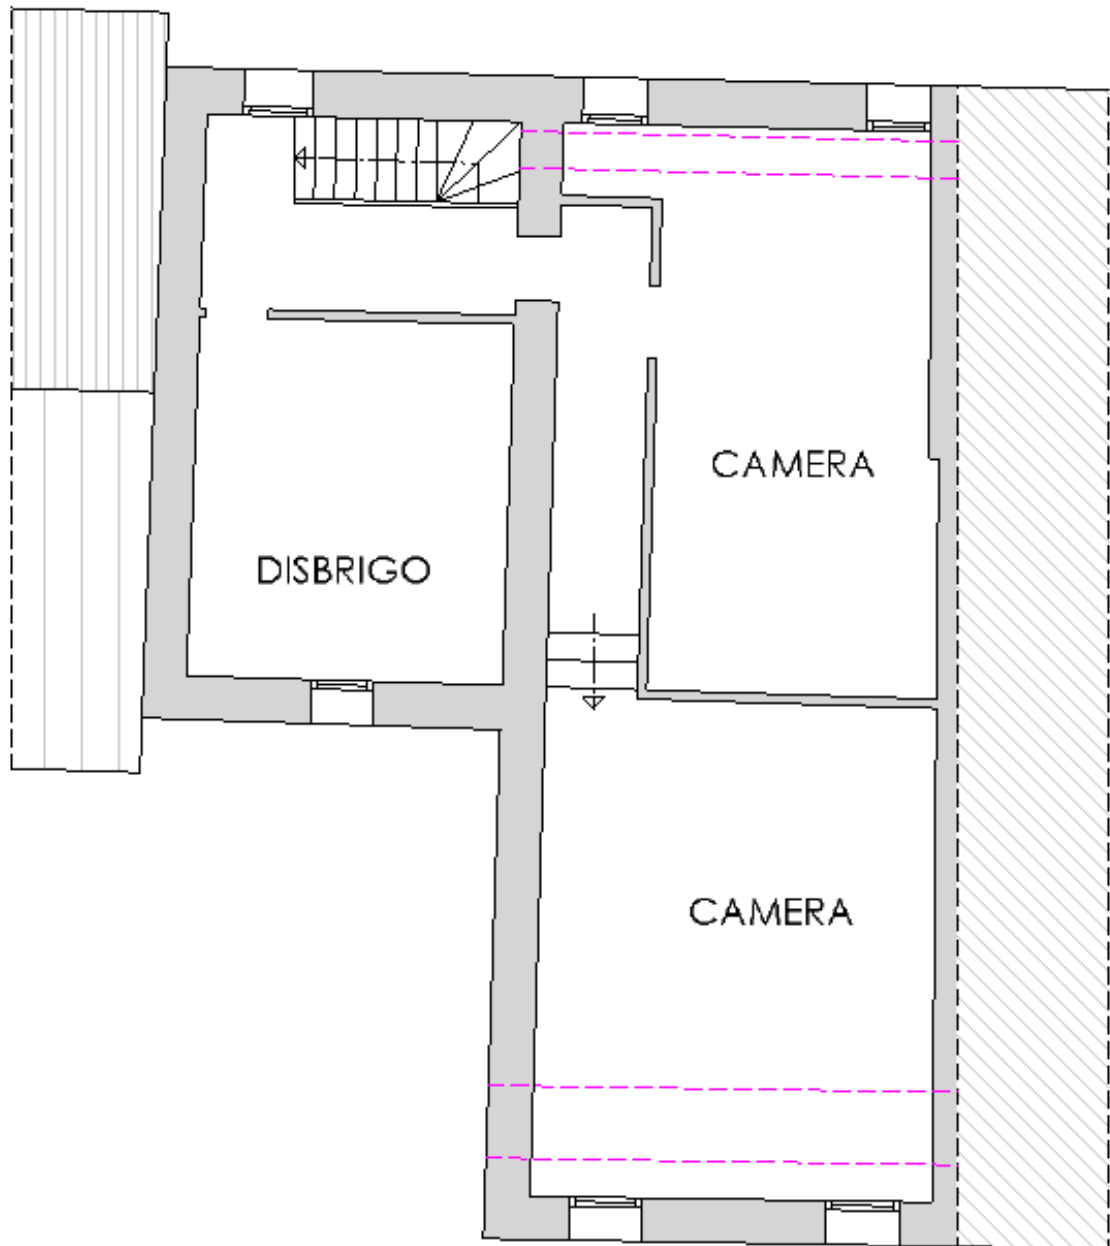

PIANTA PIANO SECONDO



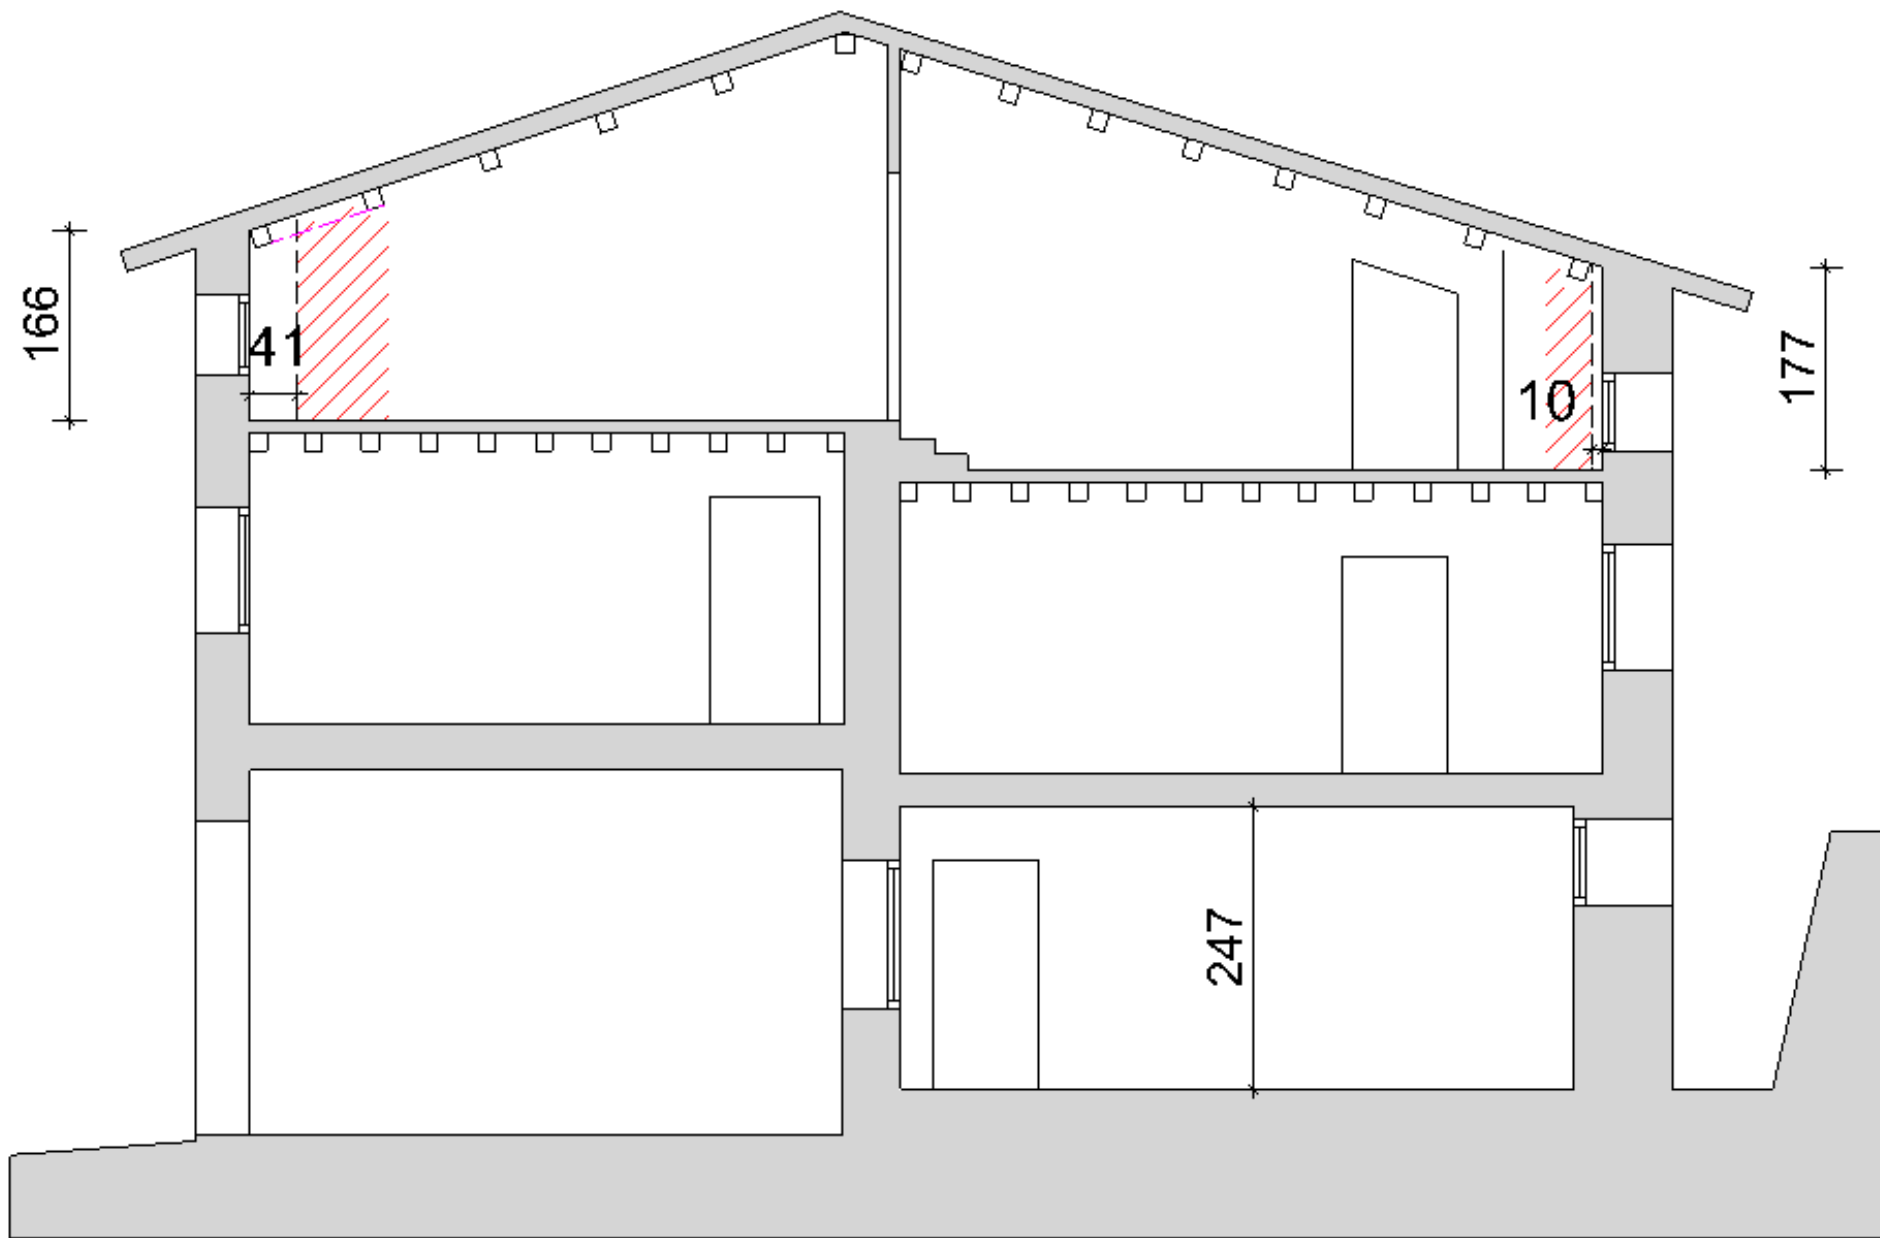

SEZIONE

0 5 mt

# PIANO TERRA



# PIANO PRIMO



# PIANO SECONDO

