


**Agenzia del Territorio
CATASTO FABBRICATI
Ufficio Provinciale di
Milano**

Dichiarazione protocollo n. MI0516810 del 03/06/2011	
Planimetria di u.i.u. in Comune di Casarile	
Via Giacomo Puccini	civ. SNC
Identificativi Catastali:	Compilata da: Pirola Paolo
Sezione:	Iscritto all'albo: Geometri
Foglio: 8	Prov. Milano
Particella: 259	N. 9720
Subalterno: 9	

Scheda n. 1 Scala 1:200

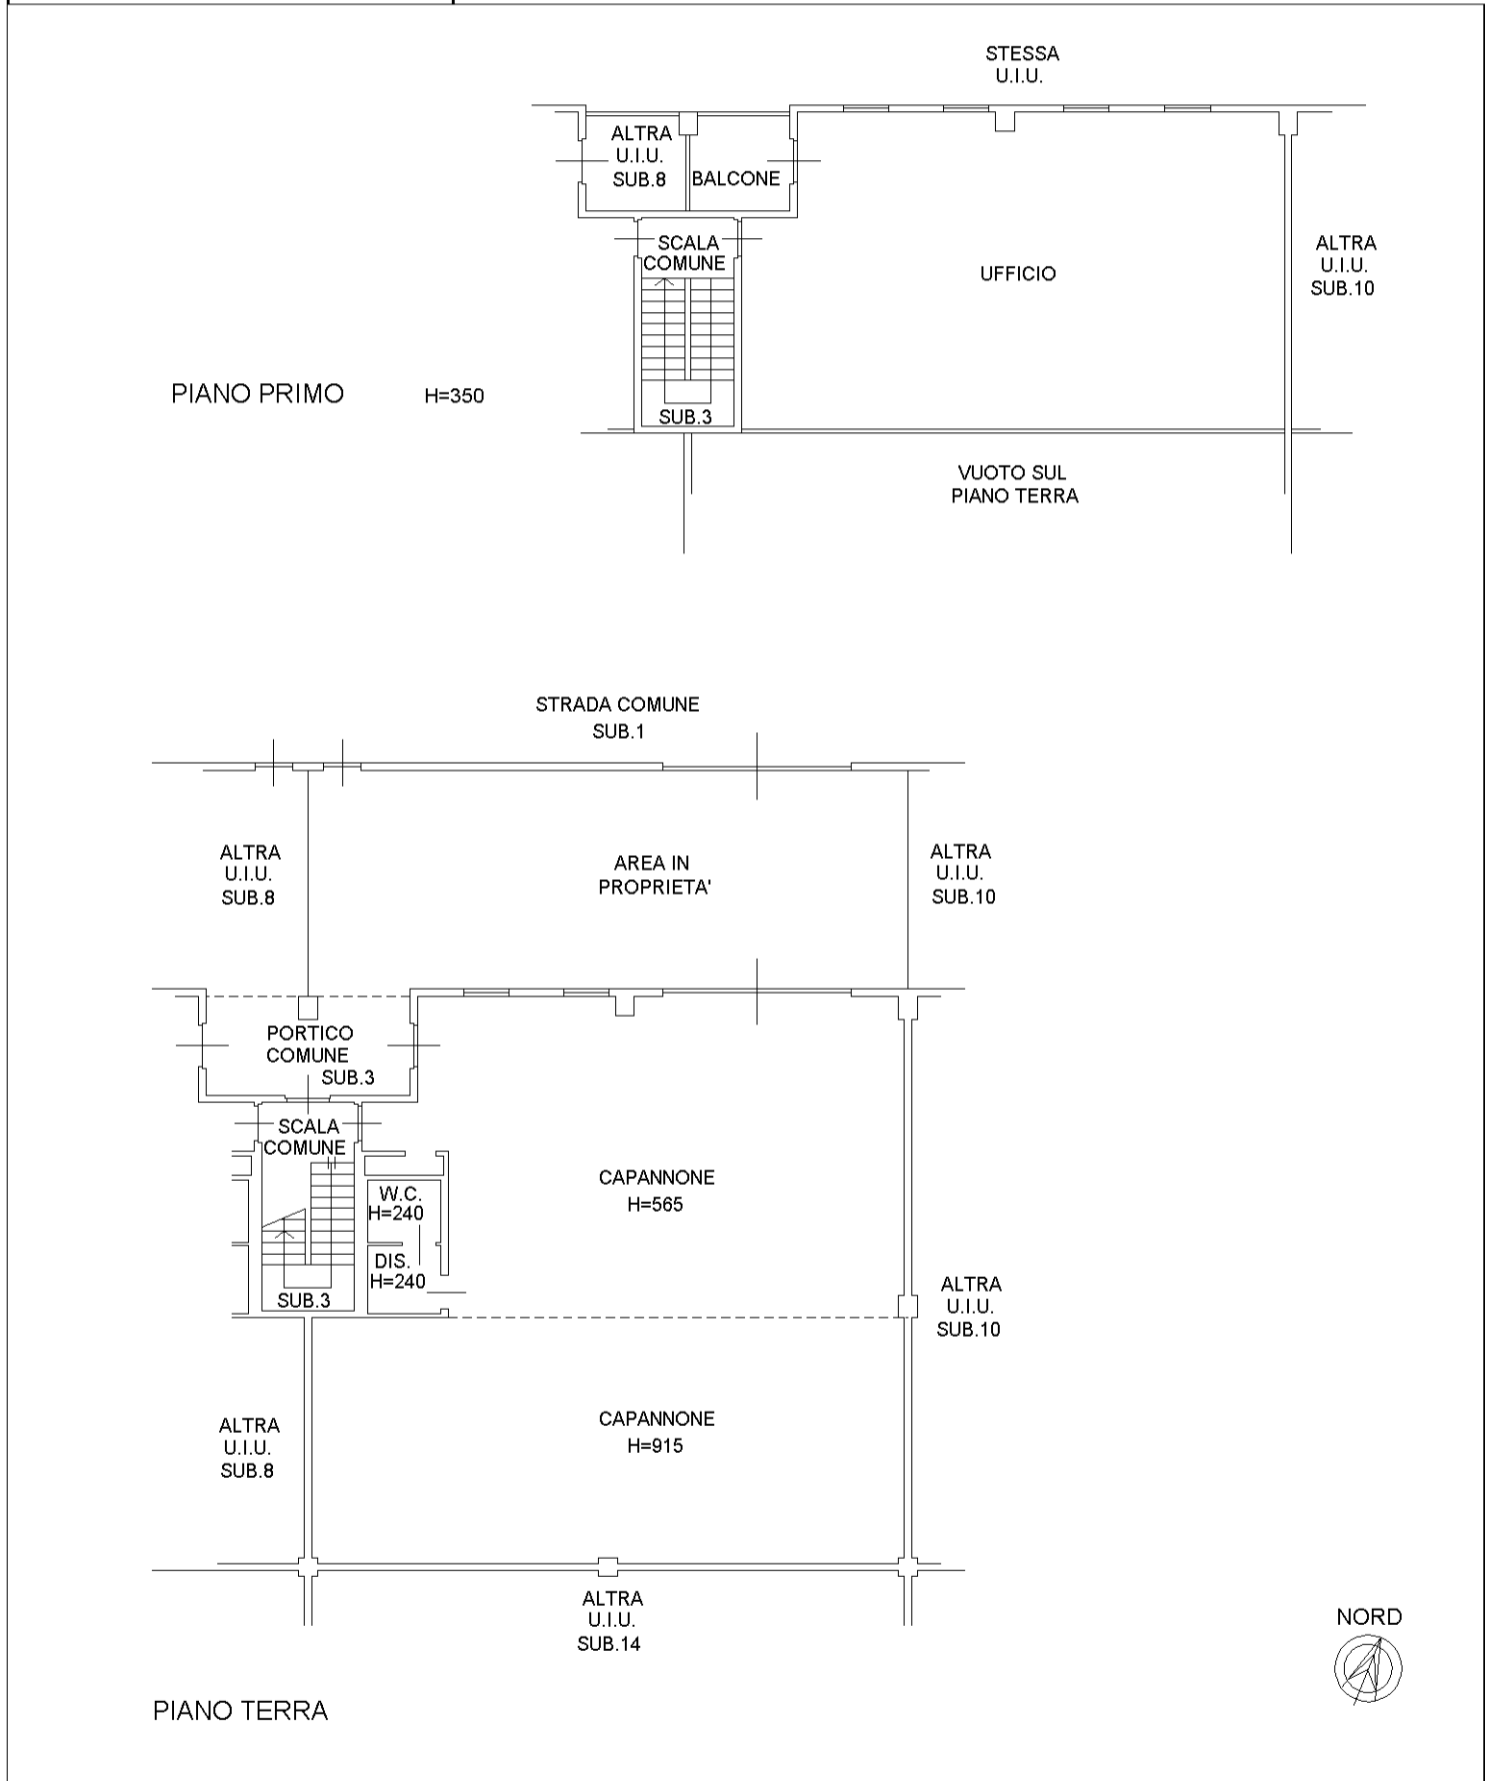

manu 01

Catasto dei Fabbricati - Situazione al 16/09/2025 - Comune di CASARILE(B938) - < Foglio 8 - Particella 259 - Subalterno 9 >
VIA GIACOMO PUCCINI n. SNC Piano T-1