















MARCO CREPALDI Emesso Da: INFOTECNICA QUALMED ELETTRONIC SIGNATURE CA.3 Serial#: 1244959












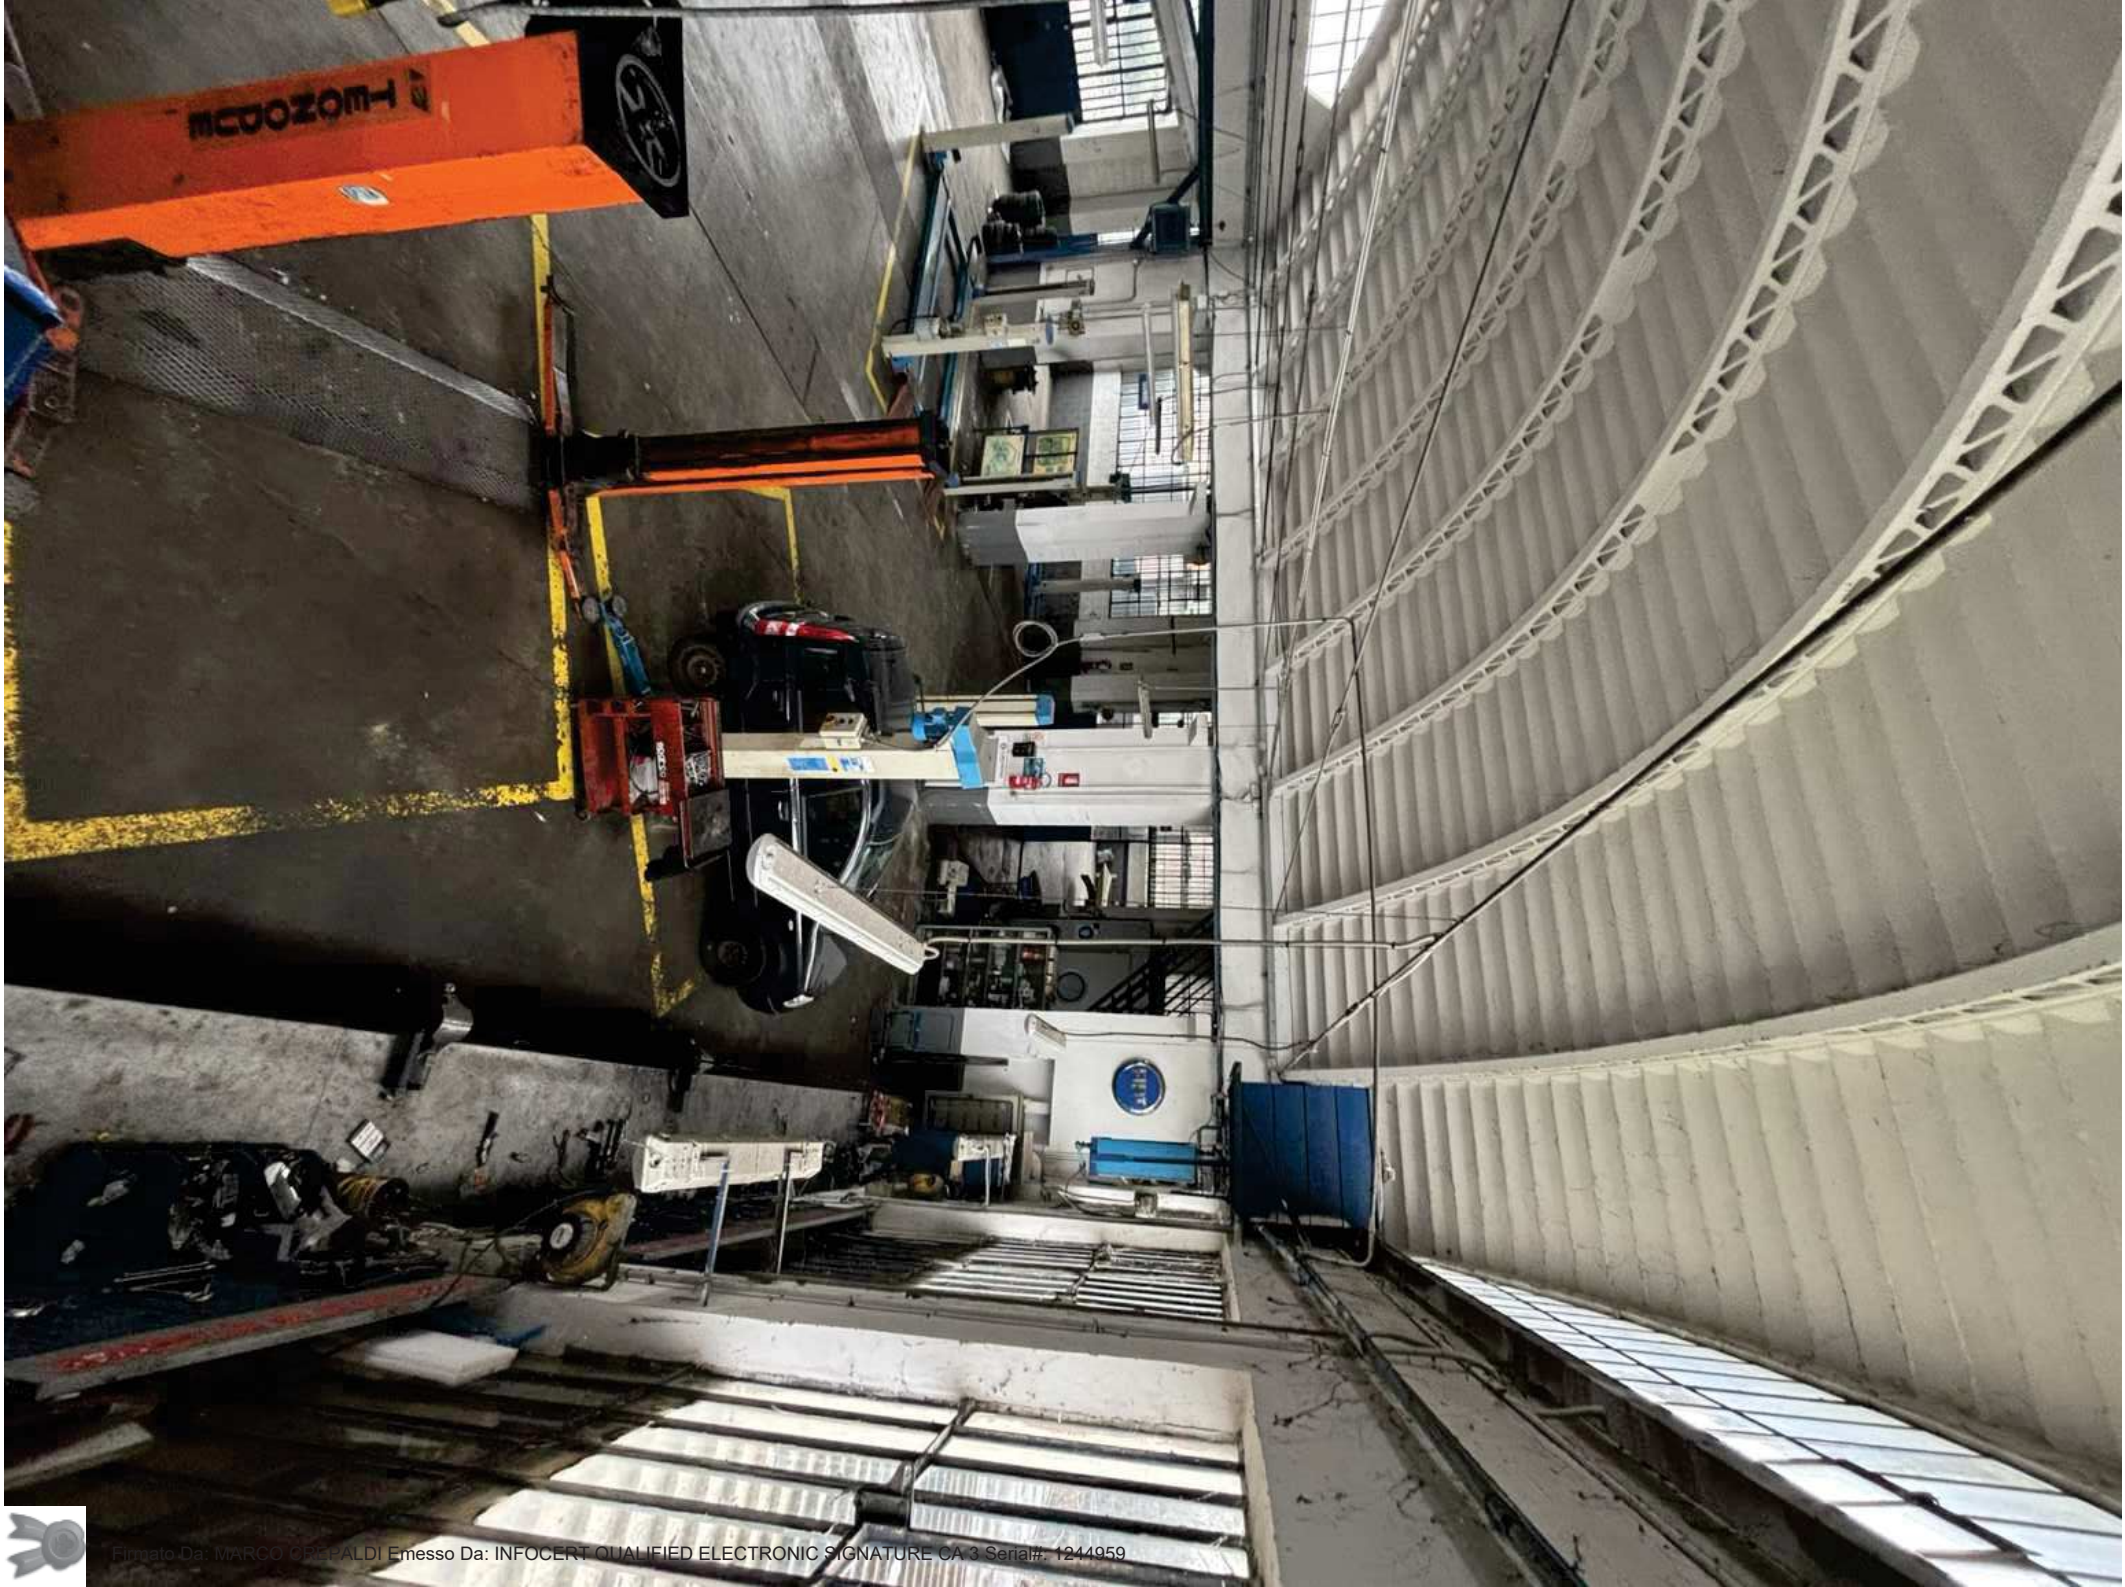















DOMENICO & C Snc.
Riparazioni - carrozzeria
AUTORIZZATA
SISTENZA
Tel. 011/ 99.61.453















N=700


E=300

15-Nov-2024 9:59:27
Protocollo pratica 161147/2024

Scala originale: 1:1500
Dimensione cornice: 582.000 x 414.000 metri

Comune (TO) CASALE TORINESE
Foglio 18

1 Particella 640

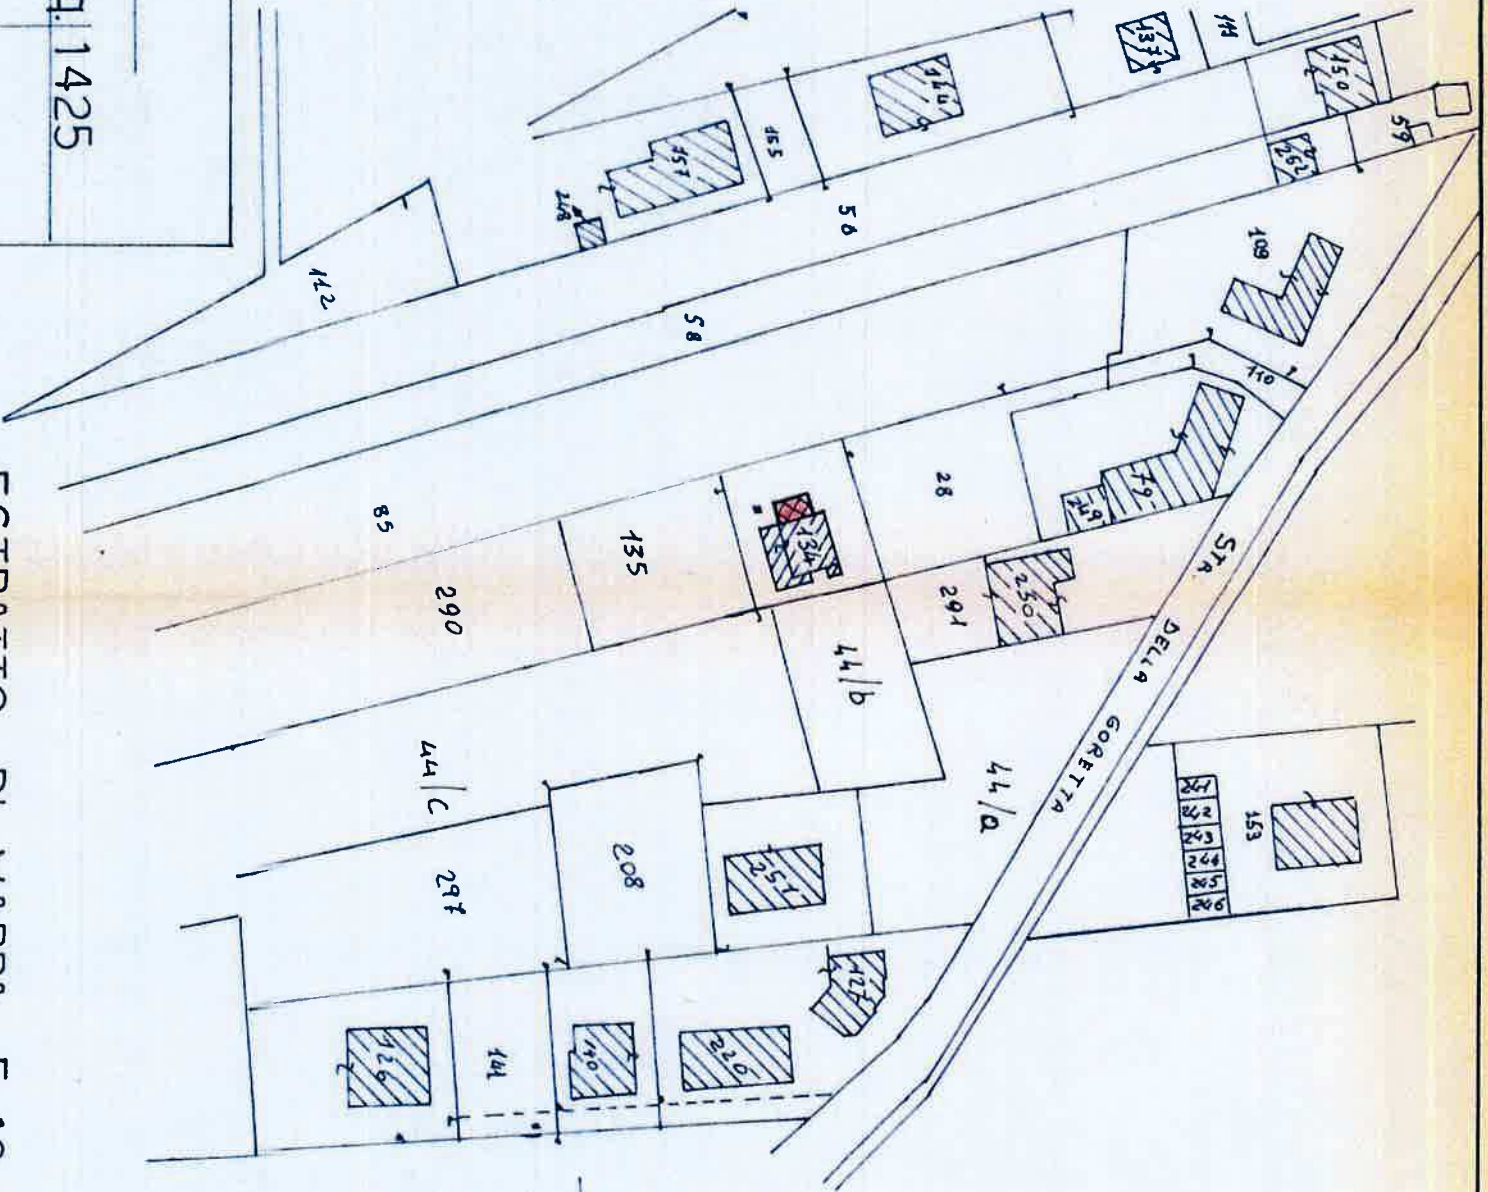


ESTRATTO DI MAPPA F. 18

SCALA 1:1500

mq.	1425
mc.	786,60
mq.	139,6
mq.	25,2

Aut. Sic.

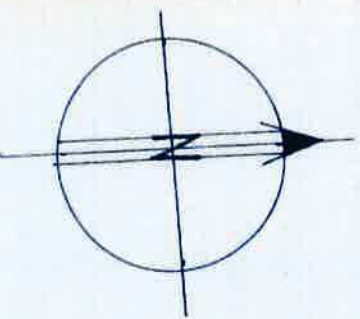

DE

3-3-1916 E IVI
PANO N° 22

NERENTE
CONDONO
OT. 6376

ICO

ICO
I SEPPE


12

0

48

2019 B960P

113

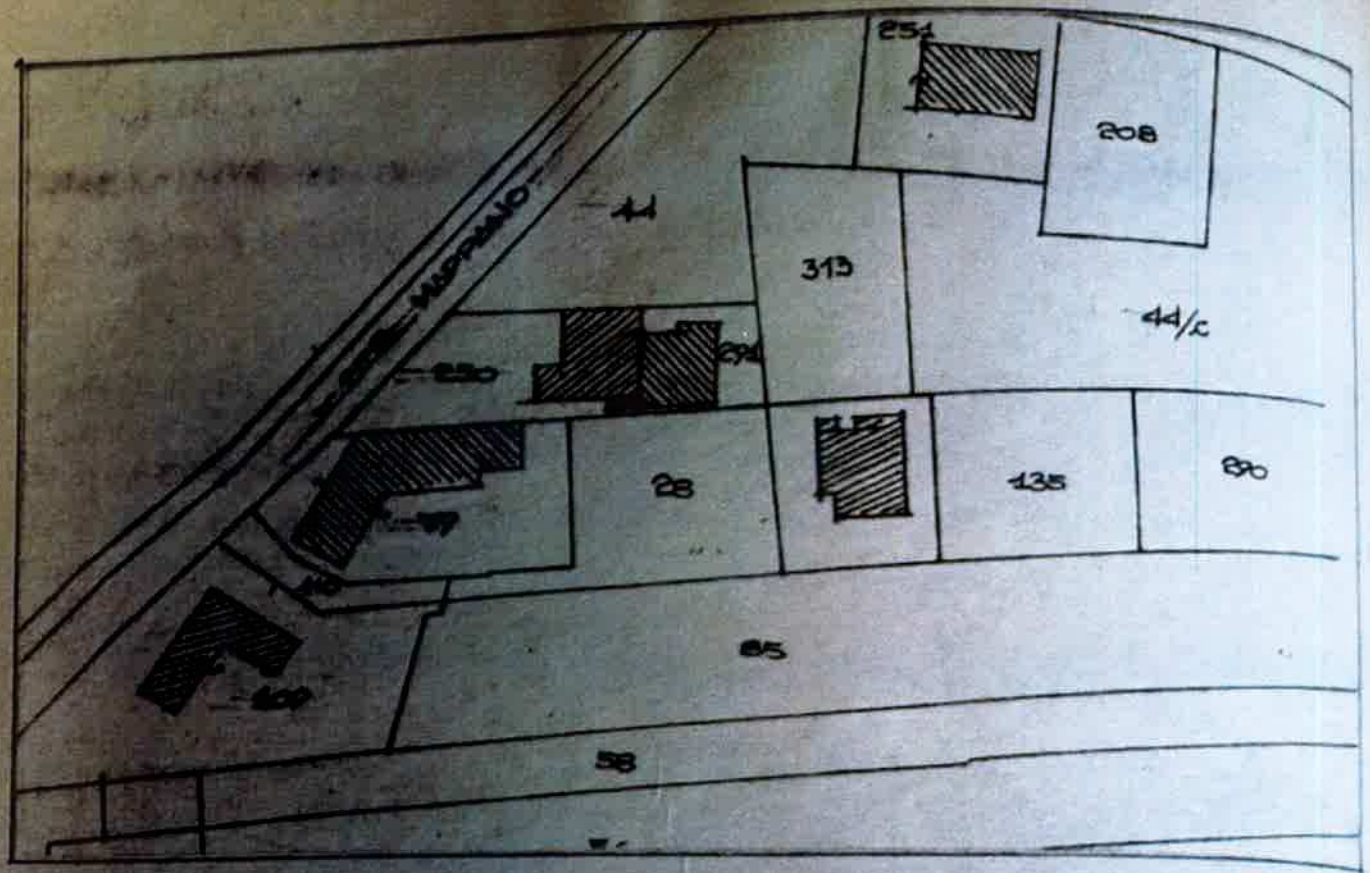

PLANIMETRIA CATASTALE
SCALA 1/1500
FOGLIO 18 MAP. 250



Compilata da:
Turinetti Maurizio
Isoritto all'albo:
Geometri
Prov. Torino N. 8303

Identificativi Catastali:
Sezione:
Foglio: 18
Particella: 632
Subalterno:

Dichiarazione protocollo n. TO0563090 del 16/11/2012
Planimetria di u.i.u. in Comune di Caselle Torinese
Via Mappano civ. 26


Agenzia del Territorio
CATASTO FABBRICATI
Ufficio provinciale di
Torino

Scala 1: 200


Scheda

Ultima planimetria in atti

Data: 05/02/2025 - n. T351145 - Richiedente: CRPMRC74H11F335K
Totale schede: 1 - Formato di acquisizione: A3(297x420) - Formato stampa richiesto: A4(210x297)

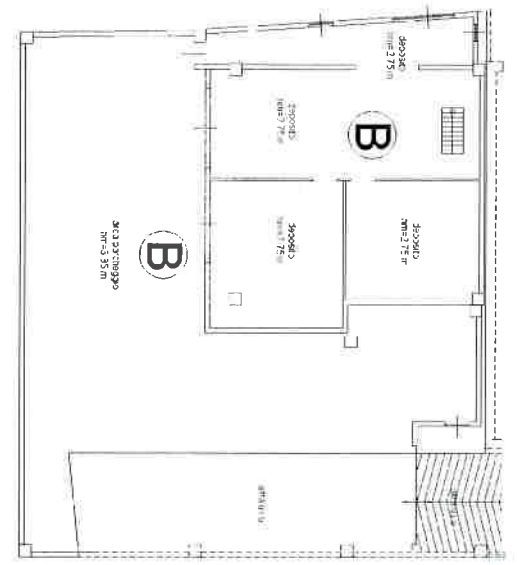

PIANO PRIMO (p. 2° fl.)

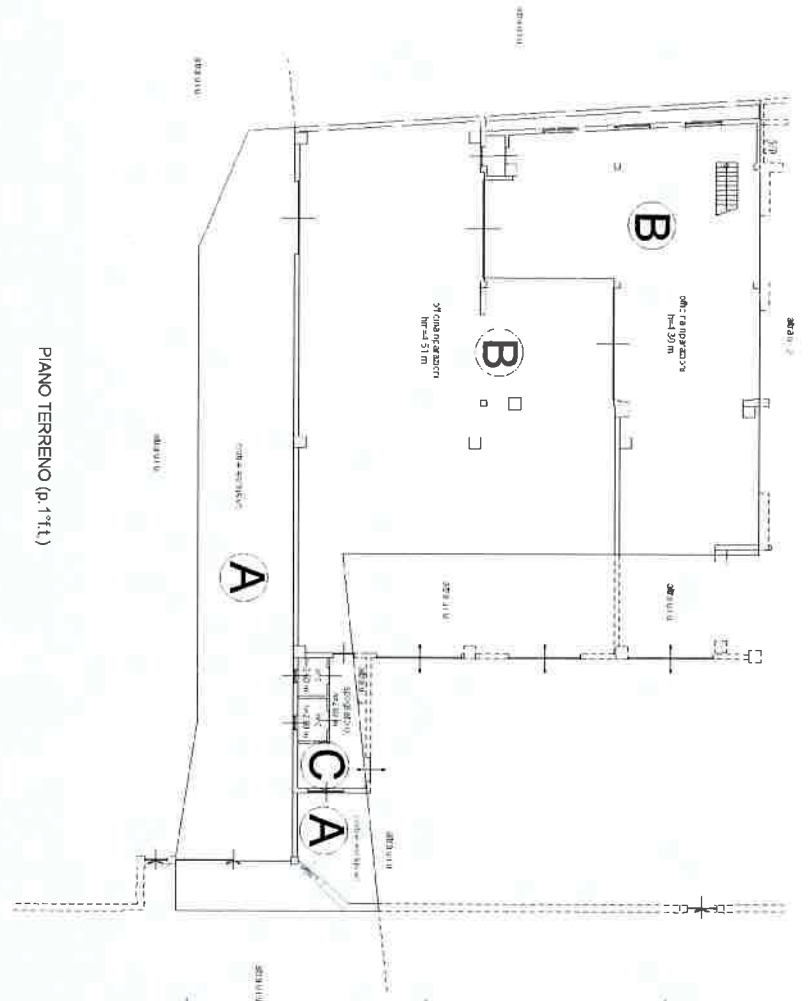

PIANO TERRENO (p. 1° fl.)



10 metri