

**Agenzia del Territorio
CATASTO FABBRICATI
Ufficio Provinciale di
Matera**

Dichiarazione protocollo n. MT0127797 del 11/07/2011

Planimetria di u.i.u. in Comune di Policoro

Viale Del Lido

civ. 12

Identificativi Catastali:

Sezione:

Foglio: 12

Particella: 758

Subalterno: 2

Compilata da:

Ianuzziello Antonio Massimiliano


Iscritto all'albo:
Ingegneri

Prov. Matera


N. 533

Scheda n. 1

Scala 1:200

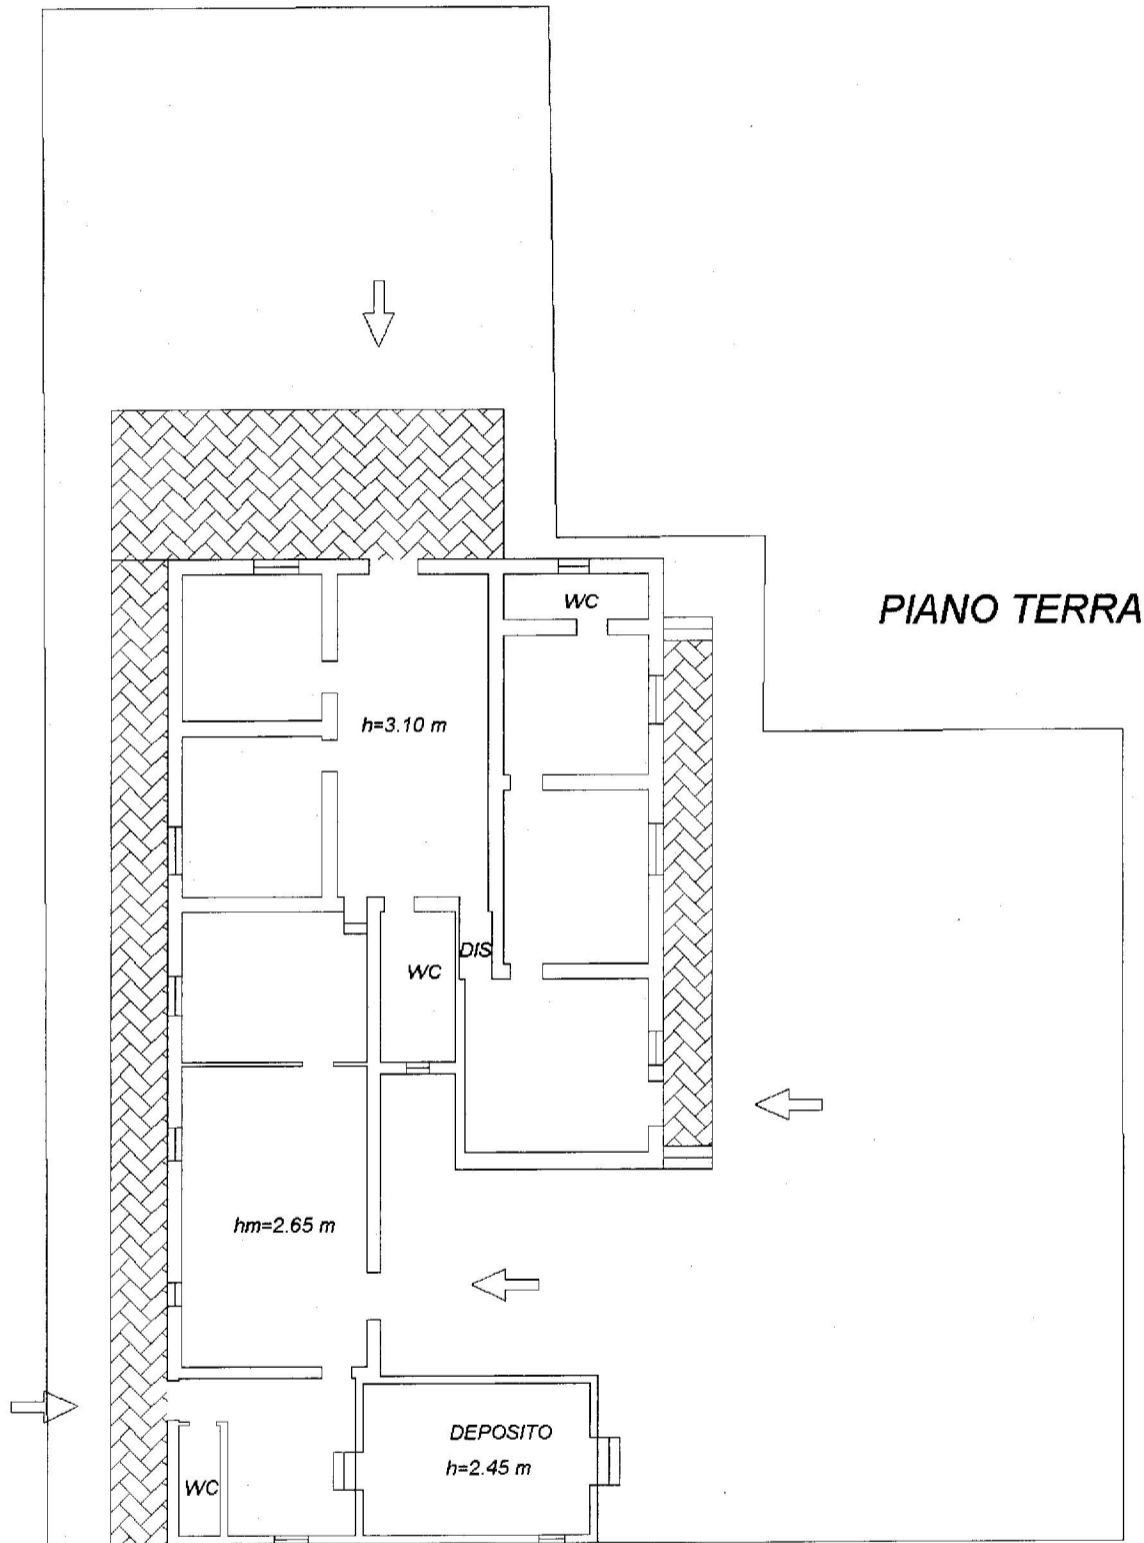

N

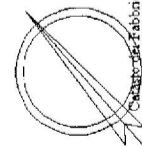

Catasto Fabbricati - Situazione al 28/07/2025 - Comune di POLICORO (G786) - c. Foglio 12 Particella 758 Subalterno 2 >
VIALE DEL LIDO n. 12 Piano T