

**Agenzia del Territorio
CATASTO FABBRICATI
Ufficio Provinciale di
Teramo**

Dichiarazione protocollo n. TE0003841 del 10/01/2011

Planimetria di u.i.u. in Comune di Teramo

Via Nicola Dati

civ. SNC

Identificativi Catastali:

Sezione:

Foglio: 68

Particella: 800

Subalterno: 24

Compilata da:

Giosia Francesco


Iscritto all'albo:

Geometri


Prov. Teramo

N. 680

Scheda n. 1 Scala 1:200

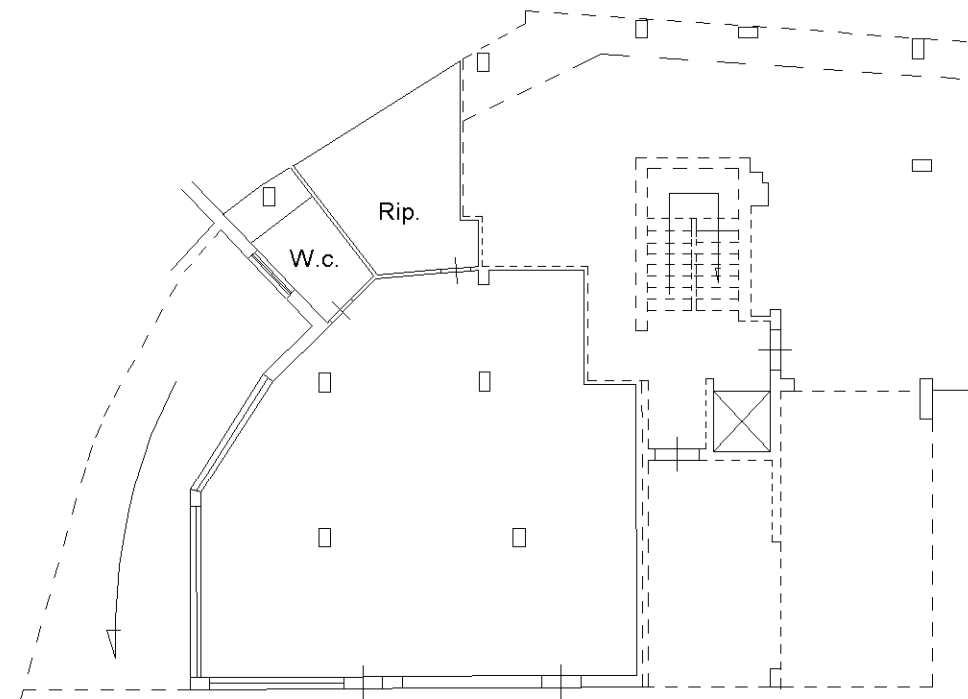

PIANO S1 H= 3,00

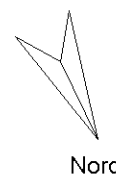

Ultima planimetria in atti