

Studio di Architettura e Urbanistica
dott. Architetto Luca PASQUINO

Via Premuda n°18 - 73100 Lecce - Tel. e Fax 0832 240071
arch.pasquinoluca@libero.it - luca.pasquino@archiworldpec.it

p.i. 03401470756 - c.f. PSQLCU68A01E506P

COMUNE DI UGENTO

OGGETTO TAVOLA:

RILIEVO E RESTITUZIONE GRAFICA DI DUE MANUFATTI RURALI
"PAJARE" SITE ALLA STRADA PROV. 91, LOCALITA' TORRE SAN
GIOVANNI, RICADENTI SUL **FOGLIO 85 P.LLE 4 E 505**, PROCEDURA
ESECUTIVA IMMOBILIARE **N.R.G.E. 138/2023**

TAV. N°:

4

DATA:

Dicembre 2023

ELABORATI

SCALA

PLANIMETRIA GENERALE

1:500

PIANTA


1:100

PROSPETTO


1:100

IL Tecnico:


Arch. Luca Pasquino

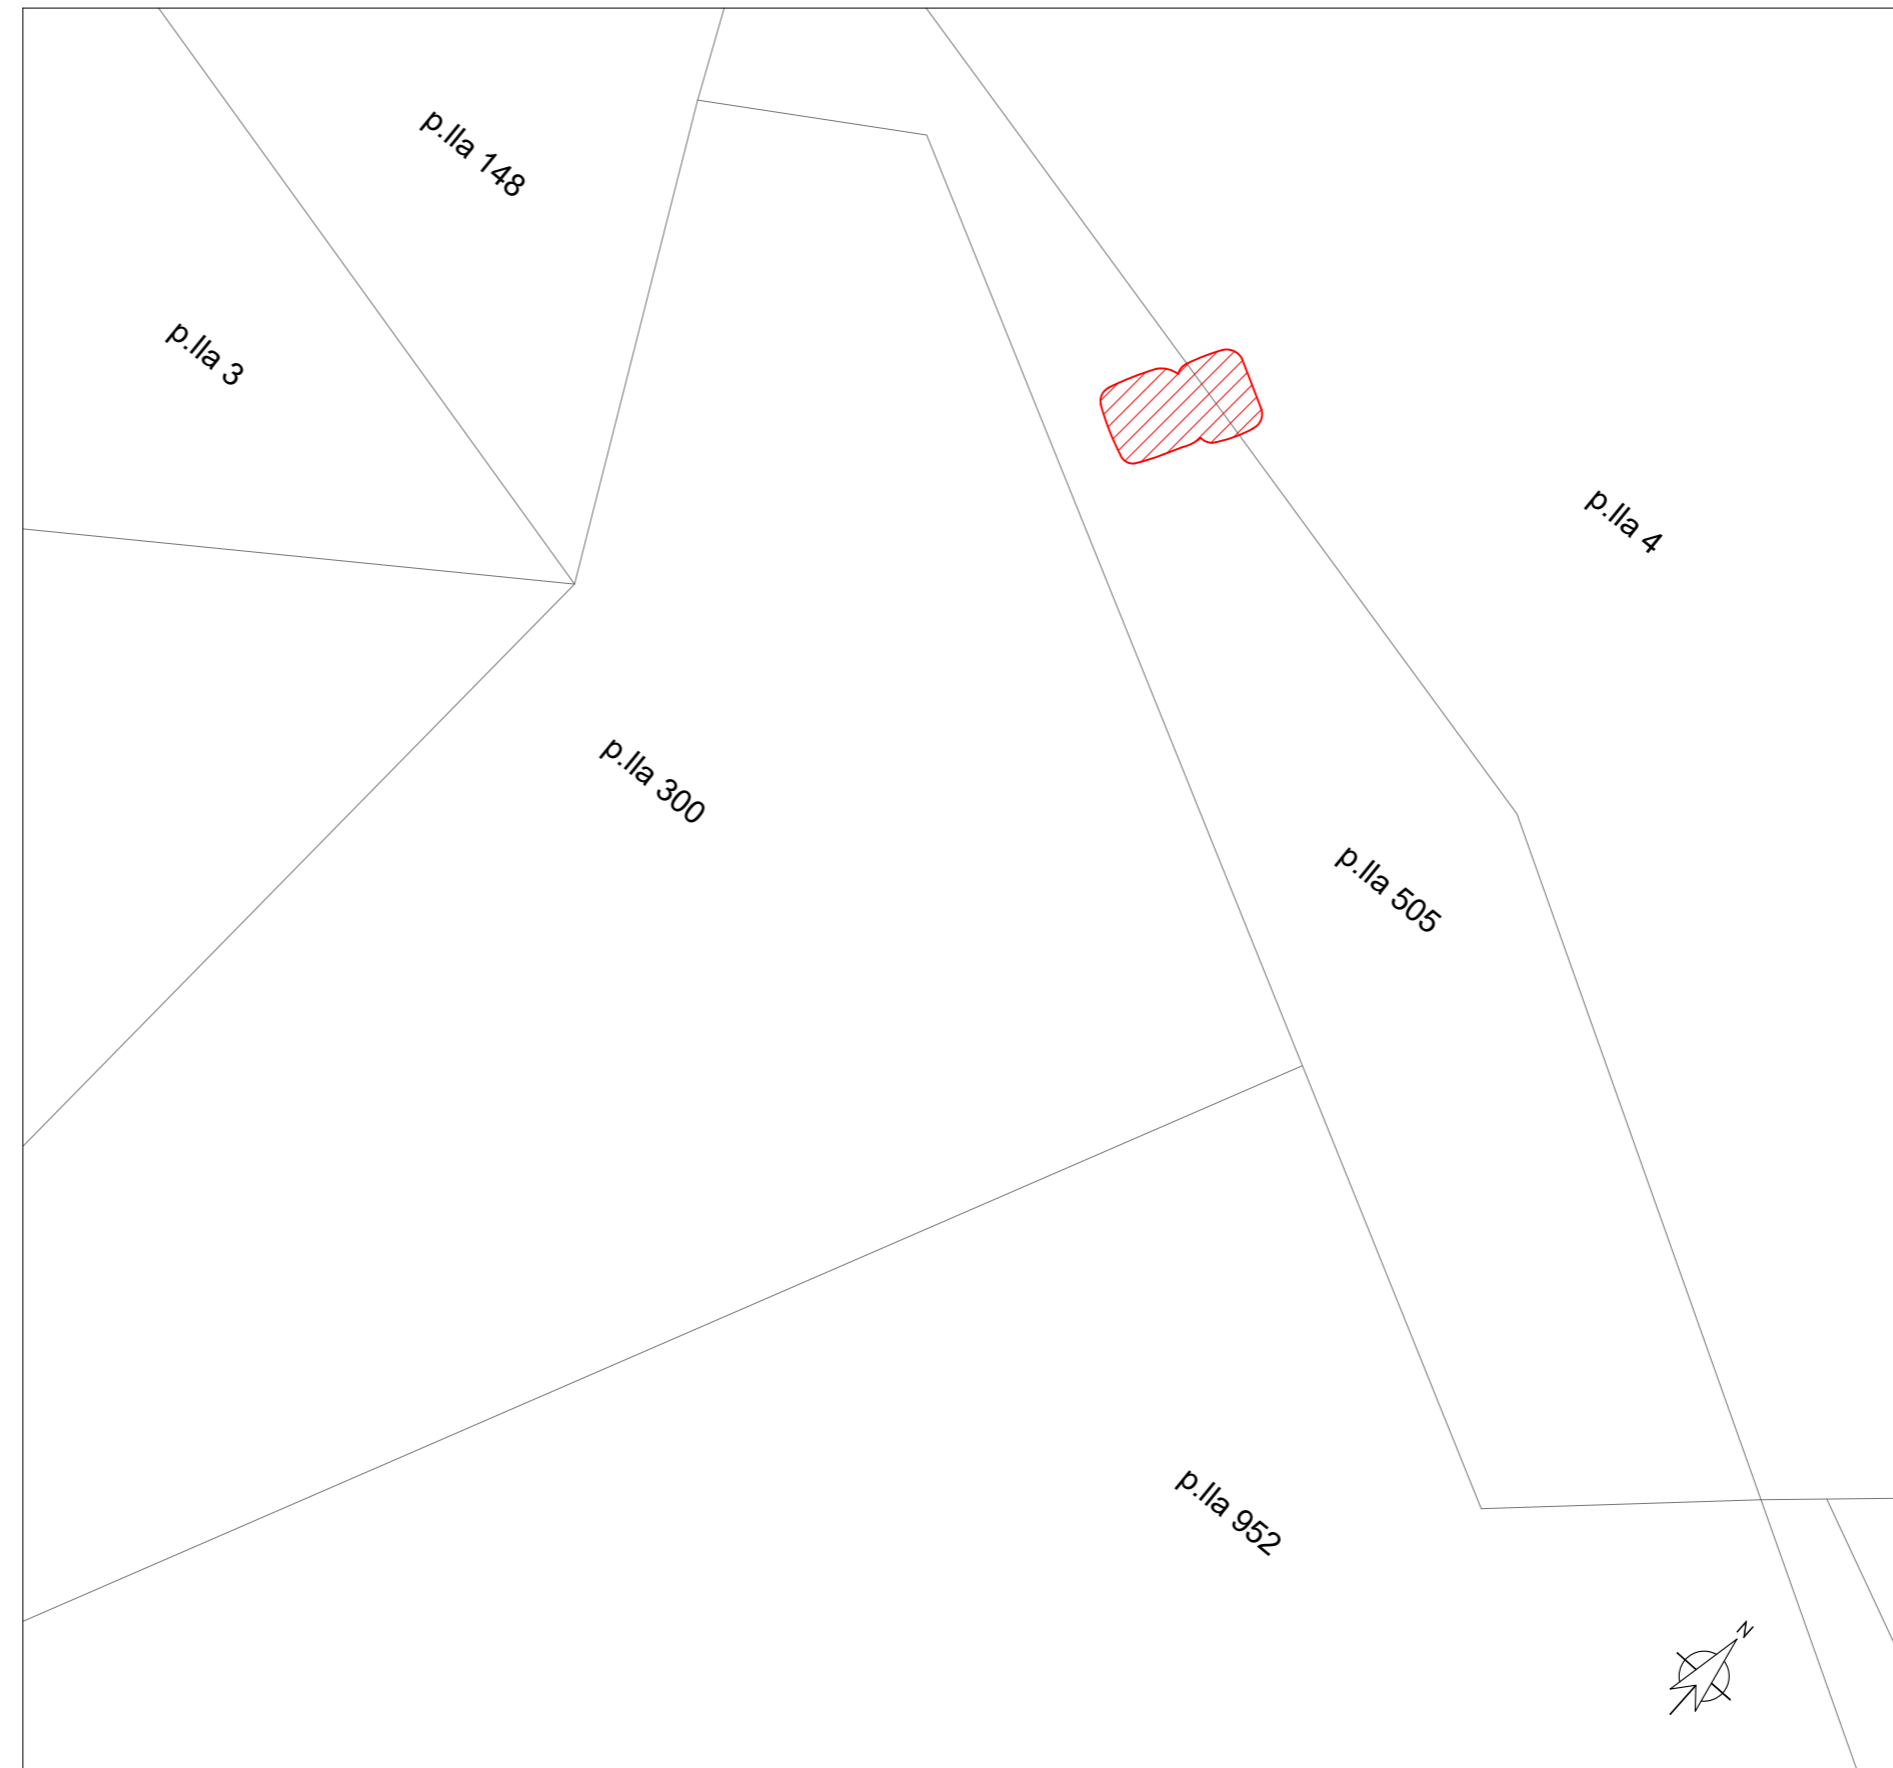

PLANIMETRIA GENERALE Scala 1:500
(stato di fatto)

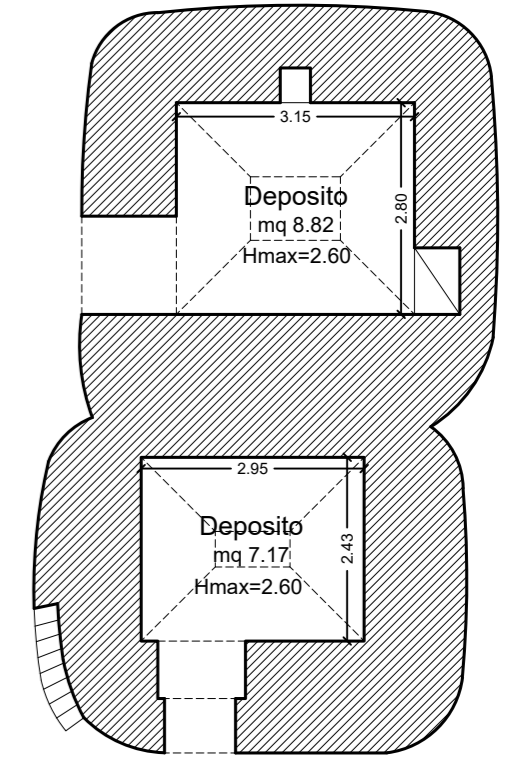

PIANTA Scala 1:100

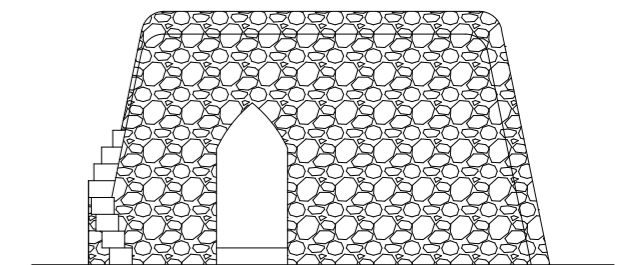

PROSPETTO Scala 1:100