


# ALLEGATO C1


Documentazione  
catastale  
PLANIMETRIE

Esecuzione Immobiliare n.28/2021

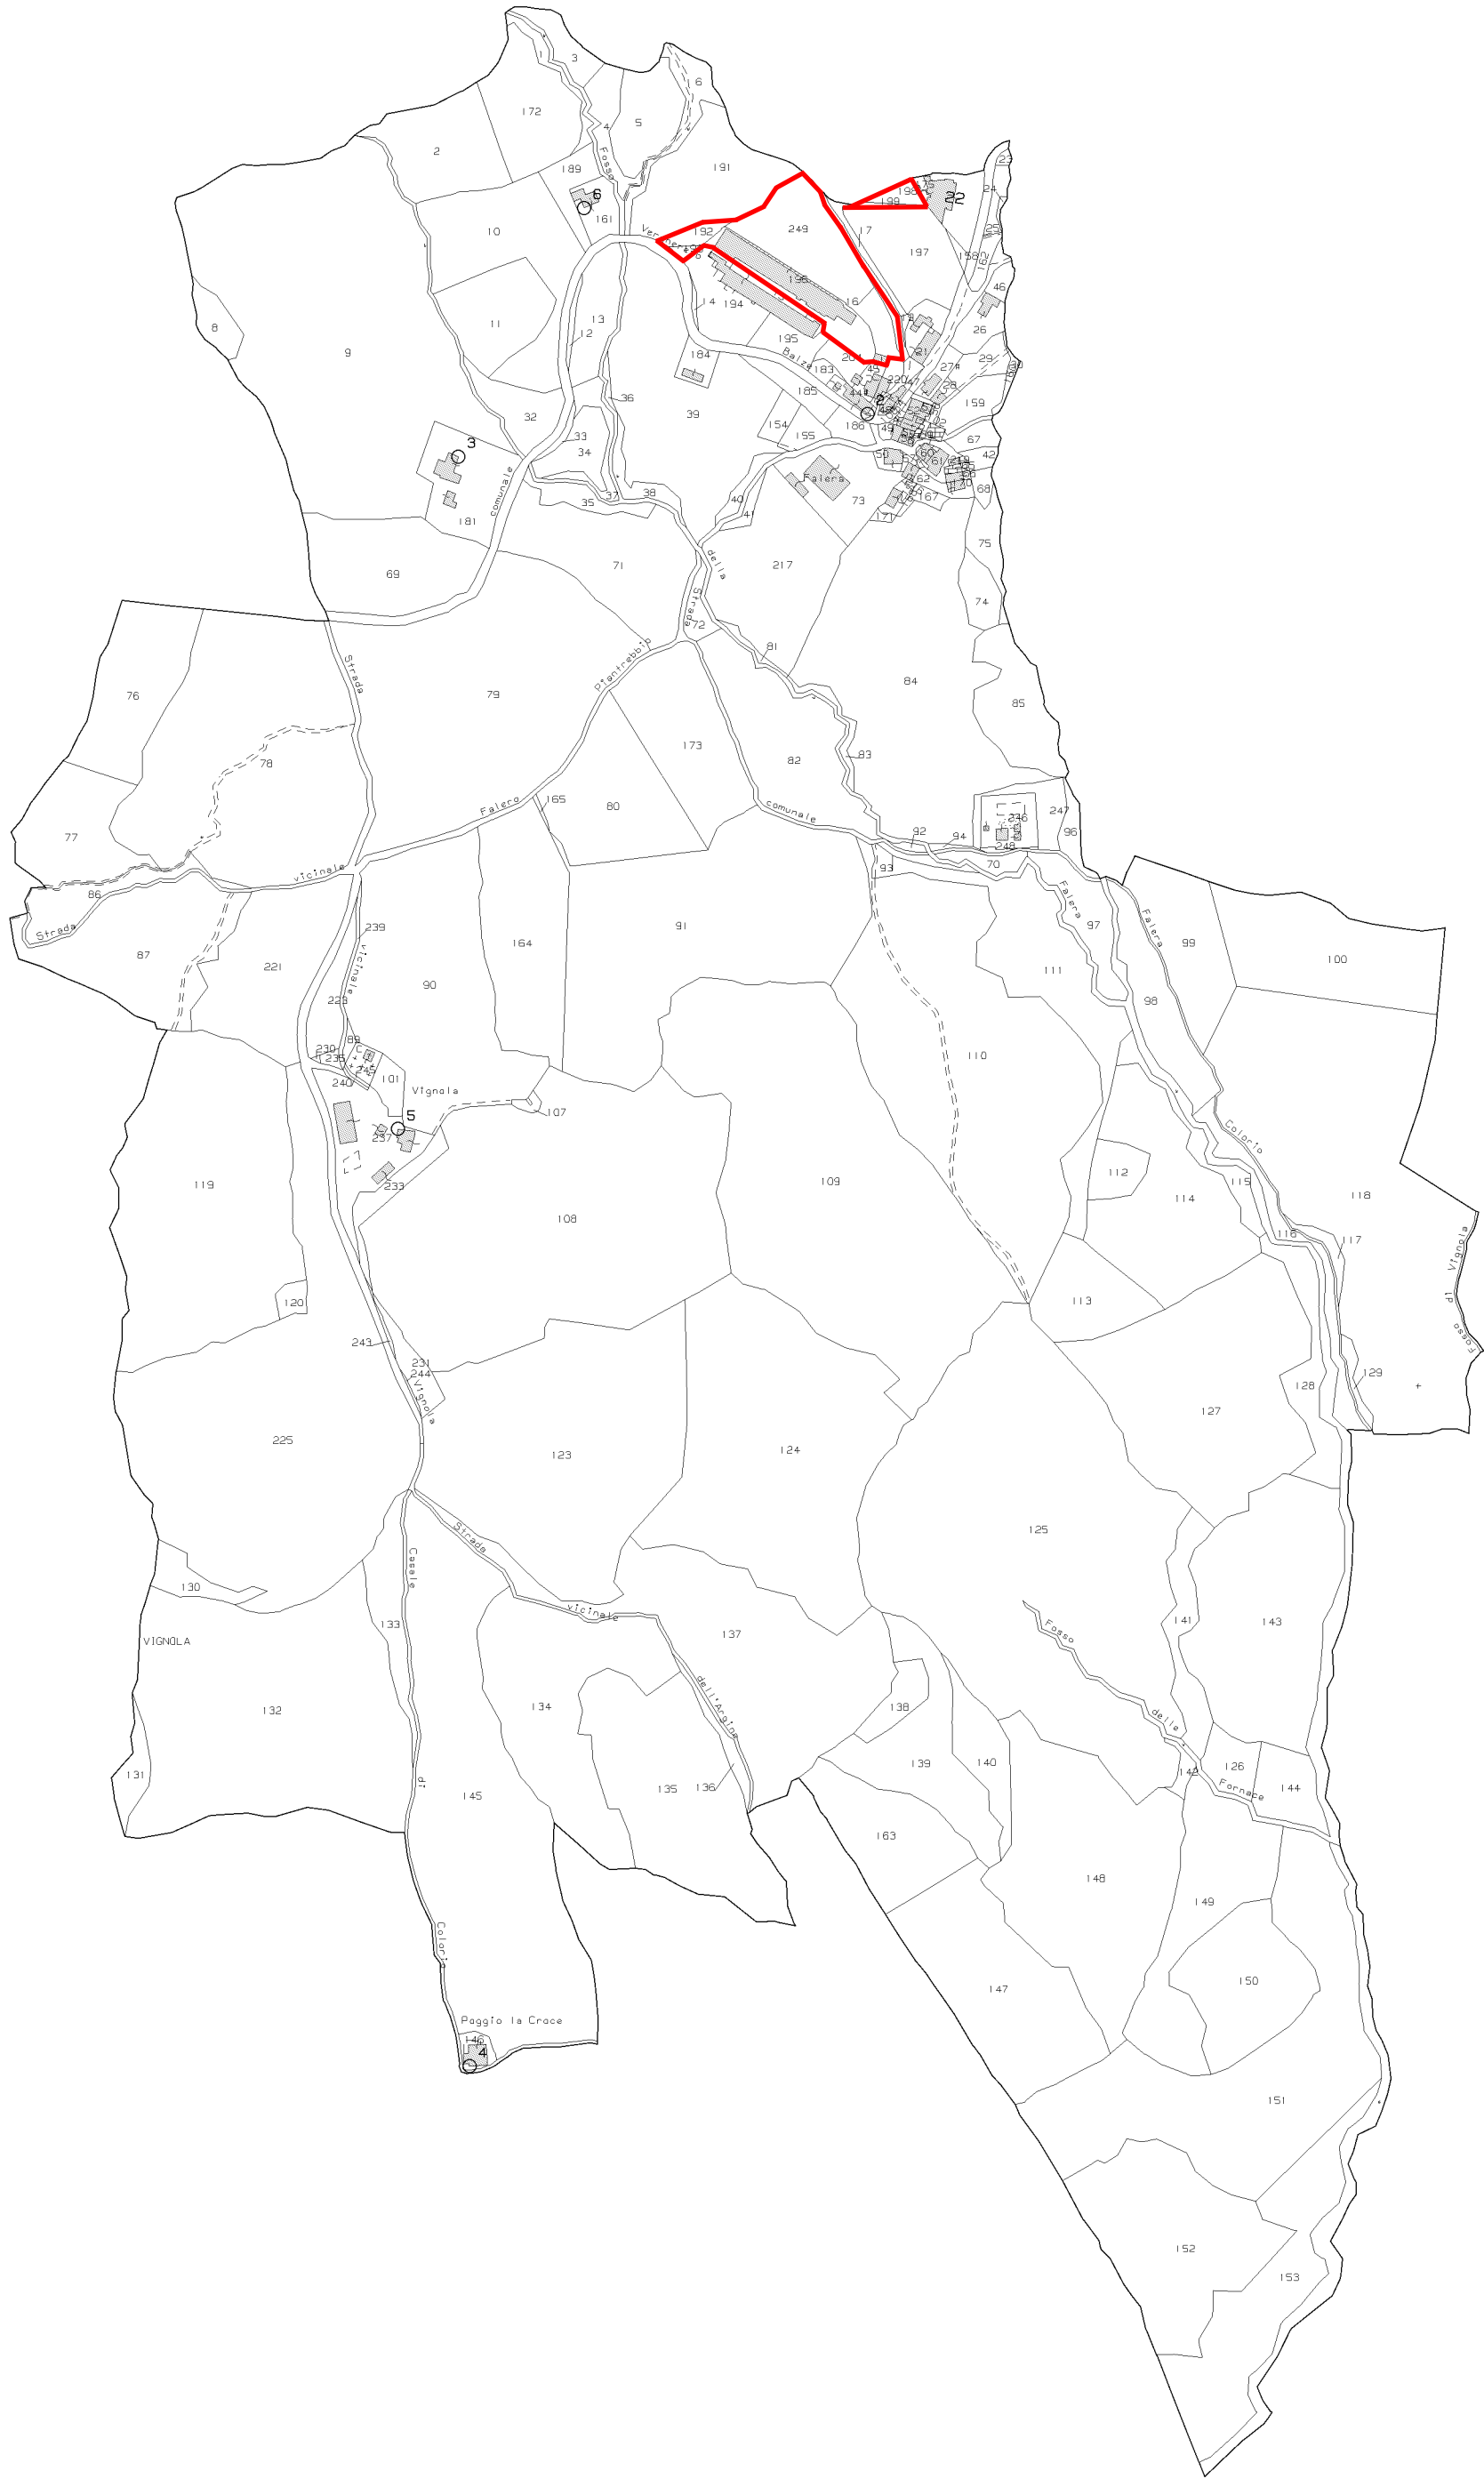


<b>ELABORATO PLANIMETRICO</b>	Compilato da: Bernabini Ruggero	Iscritto all'albo: Periti Edili	Prov. Forlì	N. 69
Comune di Verghereto	Sezione:	Foglio: 86	Particella: 196	Protocollo n. FO0070794 del 27/09/2017
Dimostrazione grafica dei subalterni			Tipo Mappale n. 54447 del 10/07/2017	Scala 1 : 500

## PIANO SOTTOSTRADA (seminterrato)

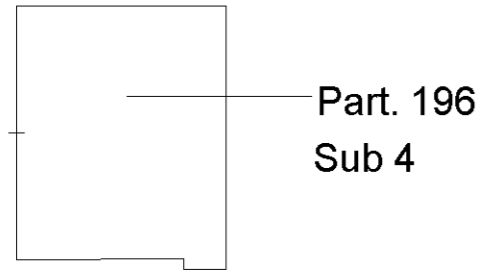

## PIANO TERRA

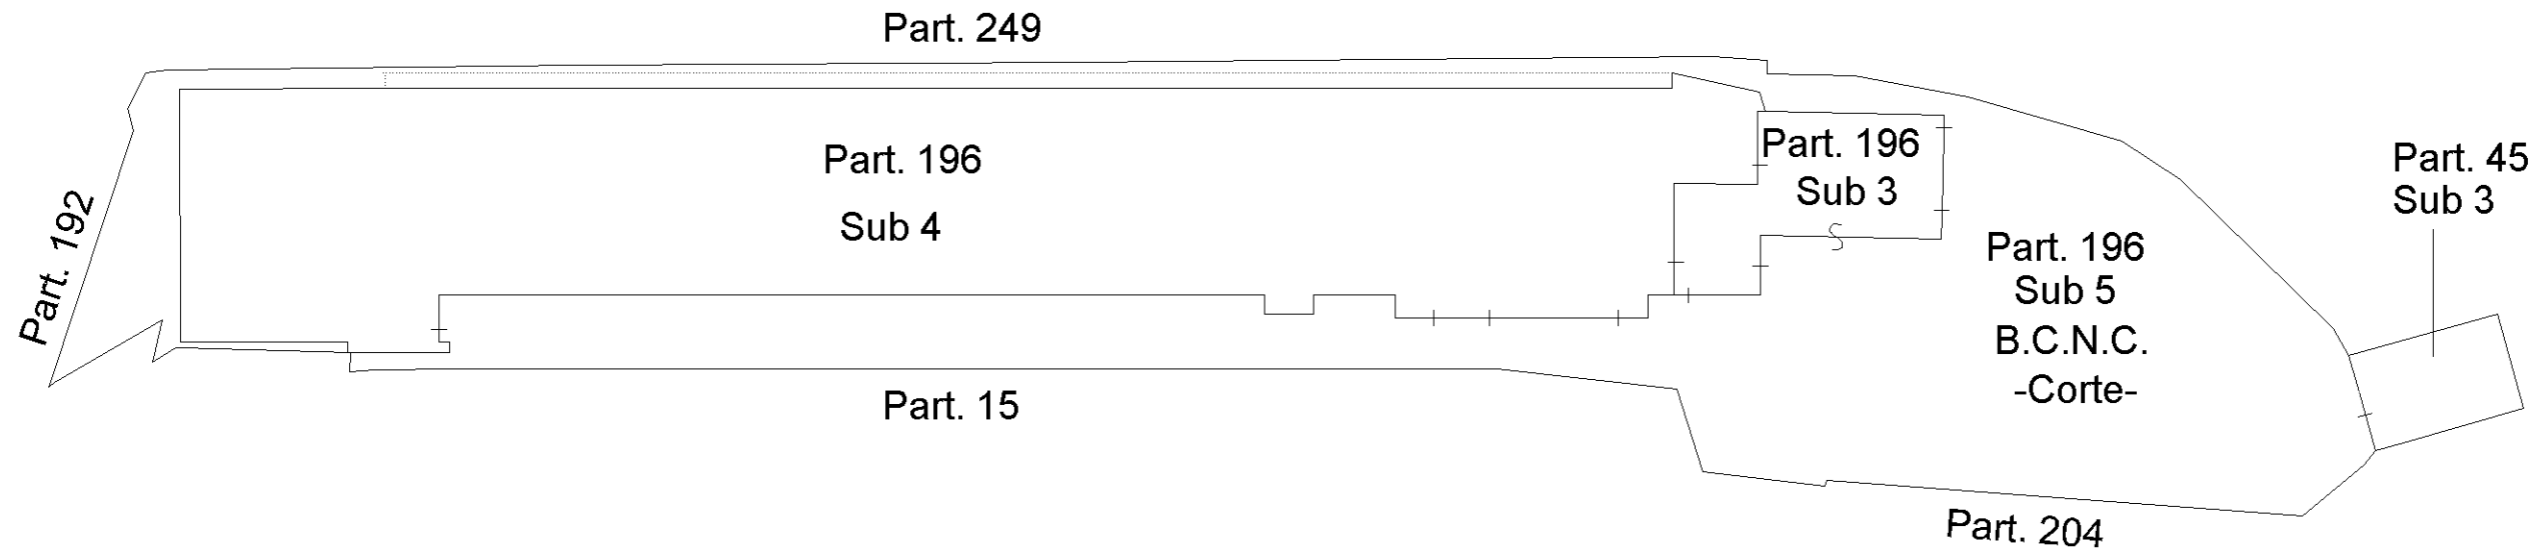

## ACCERTAMENTO DELLA PROPRIETÀ IMMOBILIARE URBANA ELENCO DEI SUBALTERNI ASSEGNATI

Comune VERGHERETO	Sezione	Foglio 86	Particella 45	Tipo mappale 54447	del: 10/07/2017
----------------------	---------	--------------	------------------	-----------------------	--------------------

Sub	UBICAZIONE via/piazza	n.civ	Piani	Scala	Int	DESCRIZIONE
1						SOPPRESSO
3	localita' falera via padre francesco g	SNC	S1-T			AGRICOLA GRAFFATA CON IL SUB 4 DELLA PART. 196


Comune VERGHERETO	Sezione	Foglio 86	Particella 196	Tipo mappale 54447	del: 10/07/2017
----------------------	---------	--------------	-------------------	-----------------------	--------------------

Sub	UBICAZIONE via/piazza	n.civ	Piani	Scala	Int	DESCRIZIONE
1						SOPPRESSO
2						SOPPRESSO
3	localita' falera via padre francesco g	SNC	T			AGRICOLA
4	localita' falera via padre francesco g	SNC	S1-T			AGRICOLA GRAFFATA CON IL SUB 3 DELLA PART.45
5	localita' falera via padre francesco g	SNC	T			B.C.N.C. - - CORTE- COMUNE AI SUB 3 E 4 PART. 159 E SUB 3 PART 45.

**Agenzia delle Entrate  
CATASTO FABBRICATI  
Ufficio Provinciale di  
Forlì**

Dichiarazione protocollo n. FO0070778 del 27/09/2017	
Planimetria di u.i.u. in Comune di Verghereto	
Localita' Falera Via Padre Francesco G	civ. SNC
Identificativi Catastali:	Compilata da: Bernabini Ruggero
Sezione:	Iscritto all'albo: Periti Edili
Foglio: 86	Prov. Forlì' N. 69
Particella: 196	
Subalterno: 3	

Scheda n. 1      Scala 1:200

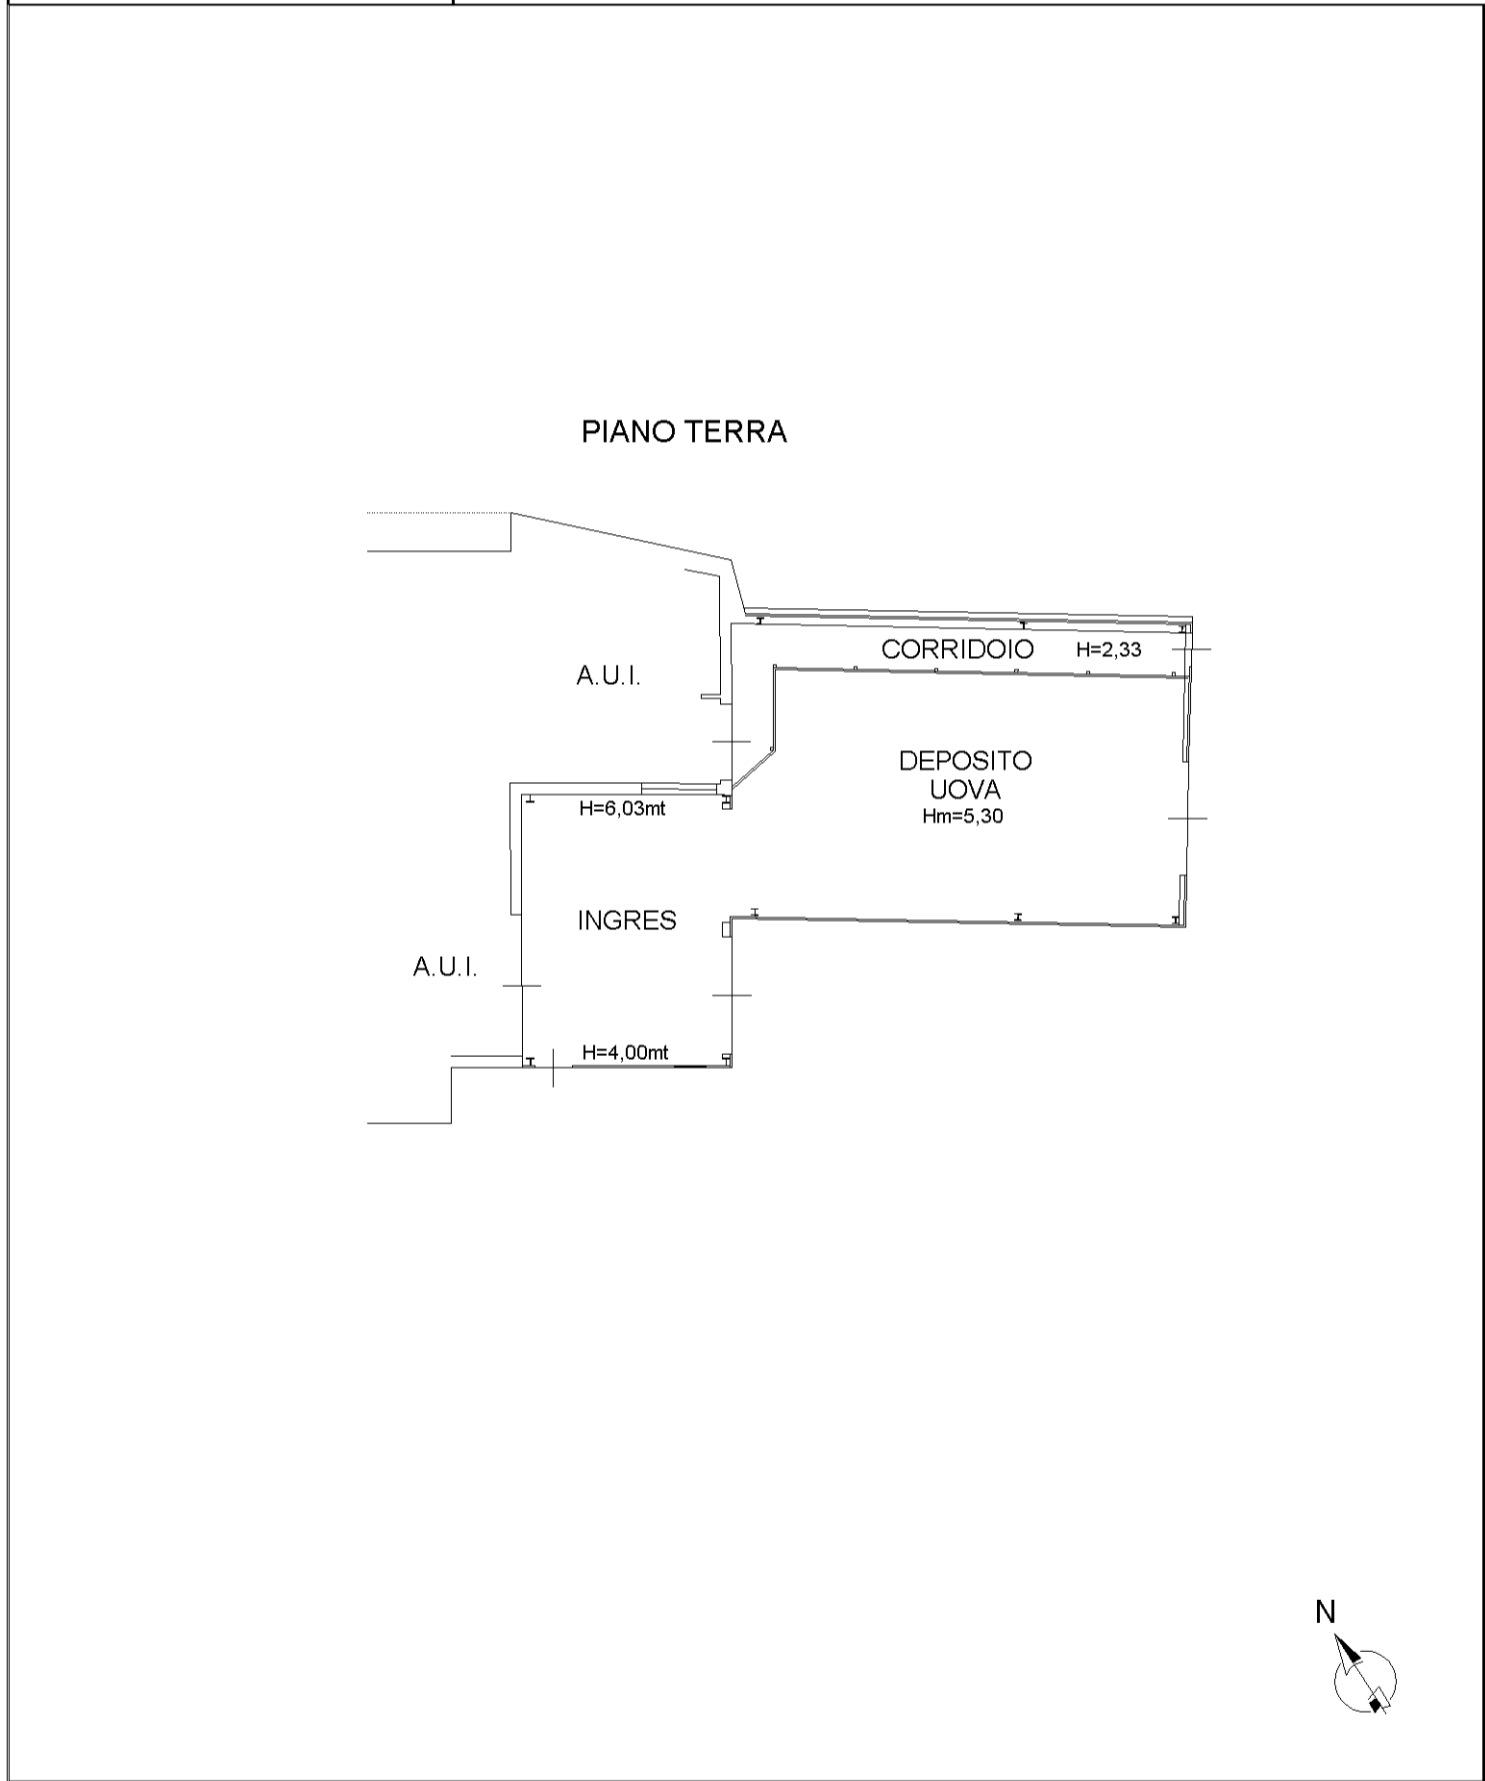

invar 01


Catasto dei Fabbricati - Situazione al 08/02/2022 - Comune di VERGHERETO(L764) - < Foglio 86 - Particella 196 - Subalterno 3 >  
LOCALITA' FALERA VIA PADRE FRANCESCO GUERRA n. SNC Piano T

**PIANO SOTTOSTRADA**  
**(seminterrato)**



**PIANO TERRA**

Part. 196  
 Sub 4

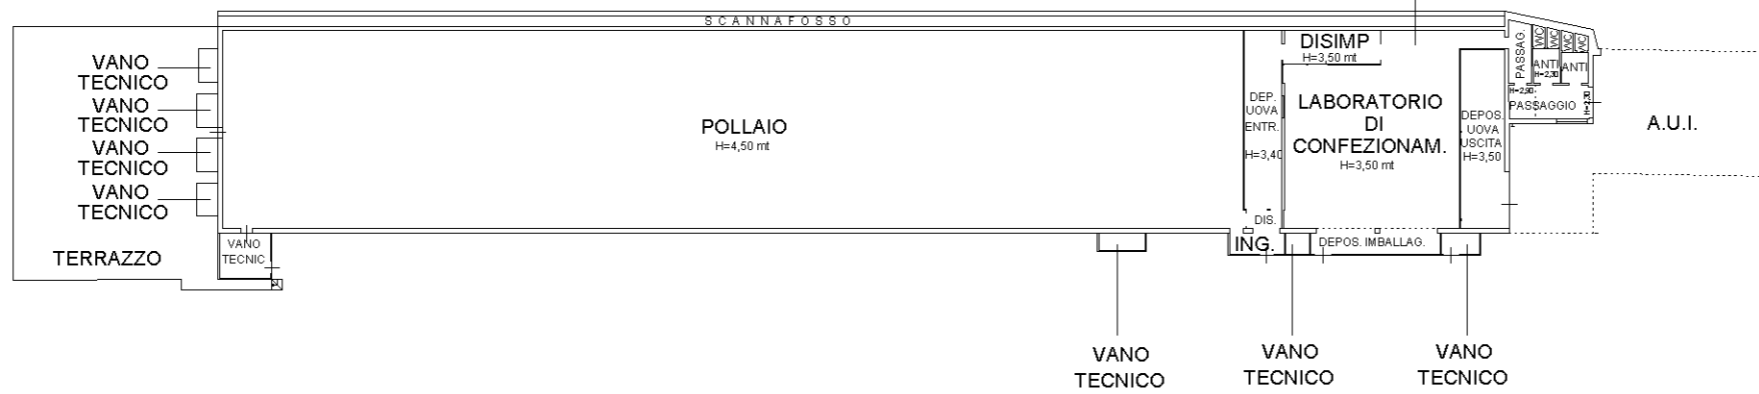

Part. 45  
 Sub 3

