

**Agenzia del Territorio
CATASTO FABBRICATI
Ufficio Provinciale di
Bologna**

Dichiarazione protocollo n. _____ del _____
Planimetria di u.i.u. in Comune di Malalbergo
Via Kennedy

civ. _____


Identificativi Catastali:
Sezione:
Foglio: 10
Particella: 603
Subalterno: 13

Compilata da:
Battistini Claudio
Iscritto all'Albo degli Architetti
Architetti
Prov. Bologna

CONFORME
ALL'ORIGINALE
BOLOGNA
N. 1637

cheda n. 1 Scala 1:200

CORSELLO AUTORIMESSE

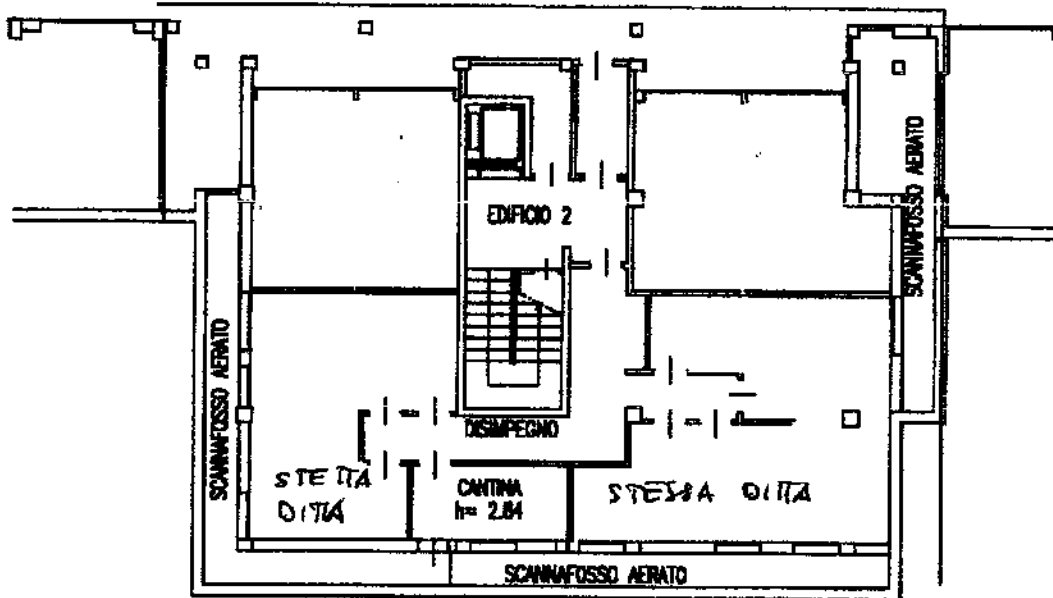

PIANO INTERRATO



ELABORATO PLANIMETRICO

Compilato da:
Battistini Claudio
Iscritto all'albo:
Architetti
Prov. Bologna

N. 1637

**Agenzia del Territorio
CATASTO FABBRICATI
Ufficio Provinciale di
Bologna**

Comune di Malalbergo

Sezione: Foglio: 10


Particella: 602

Protocollo n. BO0167095 del 14/09/2004

Tipo Mappale n. del

Dimostrazione grafica dei subalterni

Scala 1 : 600

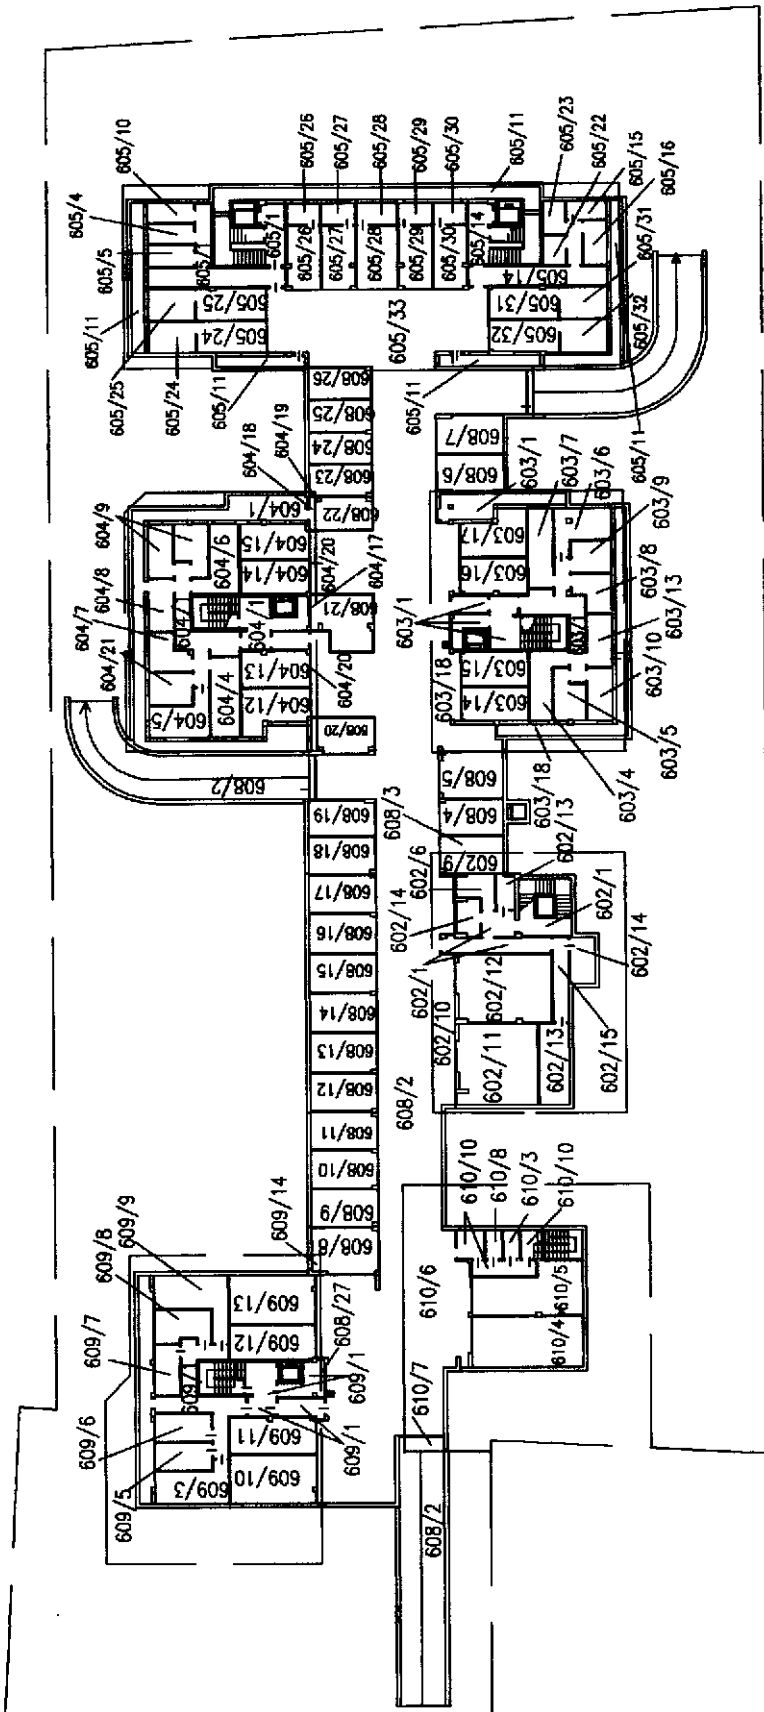

PIANO INTERRATO

Catasto dei Fabbricati - Situazione al 02/08/2013 - Comune di MALALBERGO (E844) - < Foglio: 10 - Particella: 602 - Elaborato planimetrico >


Ultima planimetria in atti

ELABORATO PLANIMETRICO	
Compilato da:	Battistini Claudio
Iscritto all'albo:	Architetti
Prov. Bologna	N. 1637

Agenzia del Territorio
CATASTO FABBRICATI
 Ufficio Provinciale di
 Bologna

Comune di Malalbergo	Protocollo n. BO0167095 del 14/09/2004
Sezione: Foglio: 10 Particella: 602	Tipo Mappale n. del
Dimostrazione grafica dei subalterni	Scala 1 : 600

Catasto dei Fabbricati - Situazione al 02/08/2013 - Comune di MALALBERGO (E844) - < Foglio: 10 - Particella: 602 - Elaborato planimetrico >

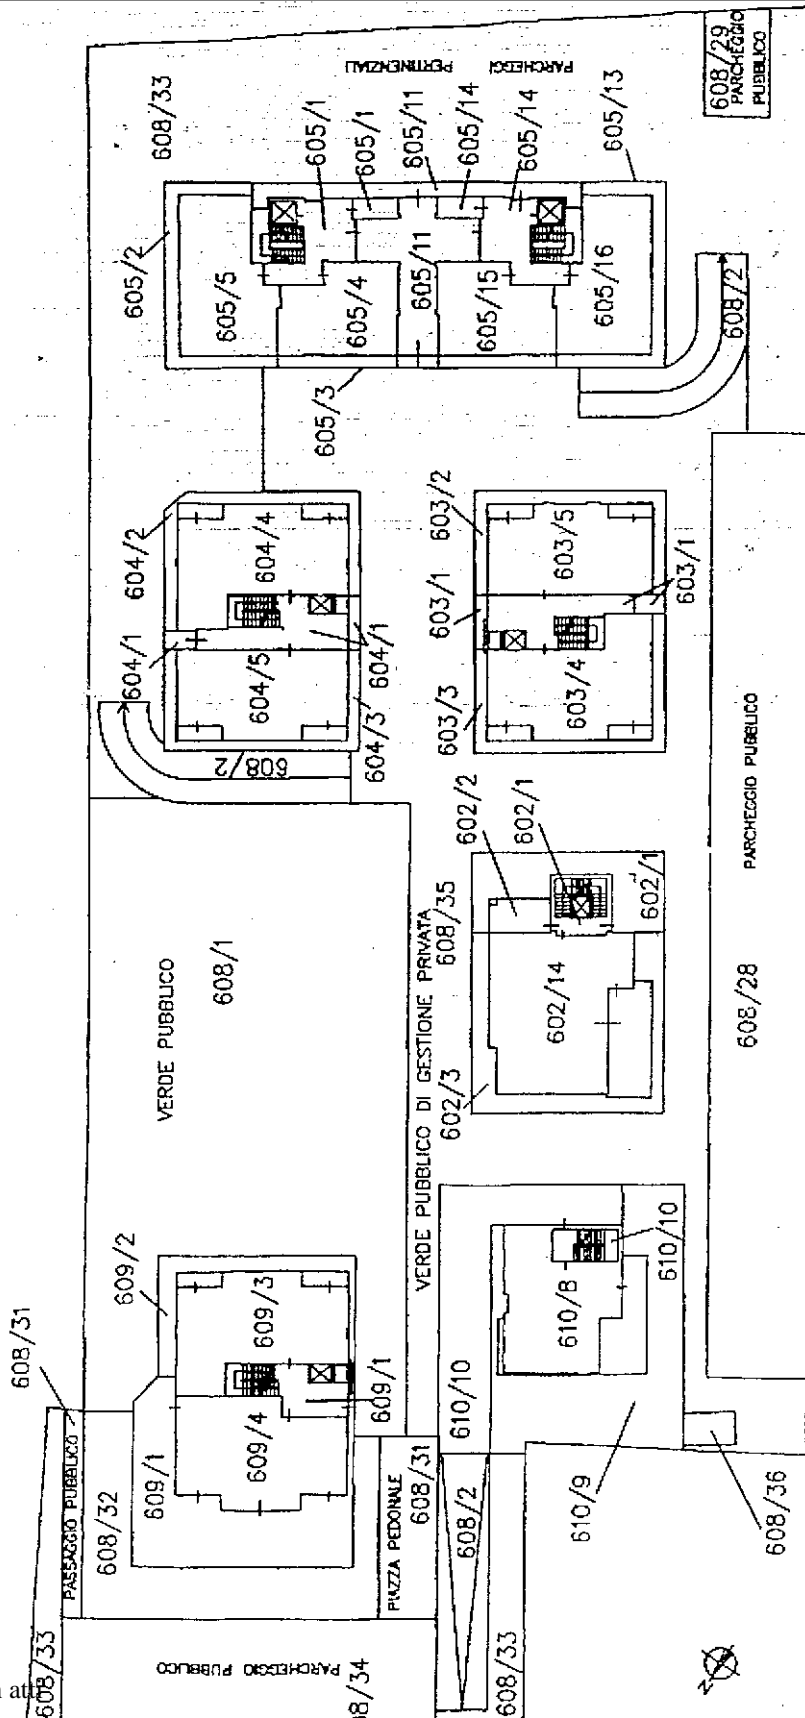

PIANO TERRA

Ultima planimetria in atto

Agenzia del Territorio
CATASTO FABBRICATI
Ufficio Provinciale di
Bologna

ELABORATO PLANIMETRICO






Compilato da:
Battistini Claudio
Iscritto all'albo:
Architetti
Prov. Bologna N. 1637

Comune di Malalbergo
Sezione: Foglio: 10 Particella: 602

Protocollo n. BO0167095 del 14/09/2004
Tipo Mappale n. del

Dimostrazione grafica dei subalterni

Scala 1 : 600

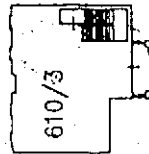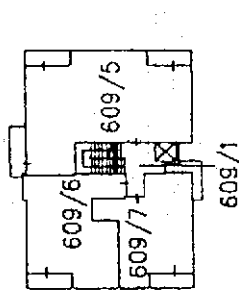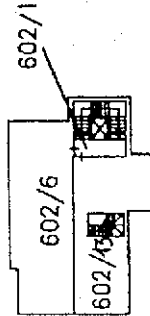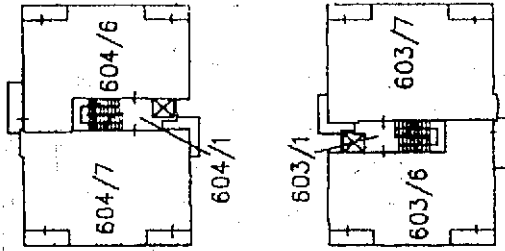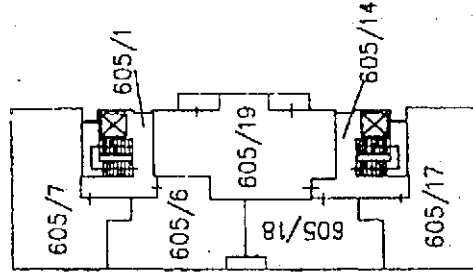

PIANO PRIMO



Catasto dei Fabbricati - Situazione al 02/08/2013 - Comune di MALALBERGO (E844) - < Foglio: 10 - Particella: 602 - Elaborato planimetrico >

Ultima planimetria in atti

ELABORATO PLANIMETRICO

Compilato da:
Battistini Claudio

Iscritto all'albo:
Architetti

Prov. Bologna

N. 1637

**Agenzia del Territorio
CATASTO FABBRICATI
Ufficio Provinciale di
Bologna**

Comune di Malalbergo

Sezione: Foglio: 10






Particella: 602

Protocollo n. BO0167095 del 14/09/2004

Tipo Mappale n. del

Dimostrazione grafica dei subalterni

Scala 1 : 500

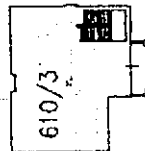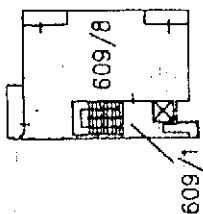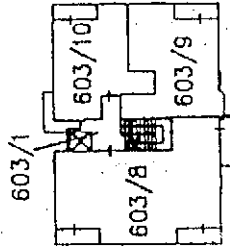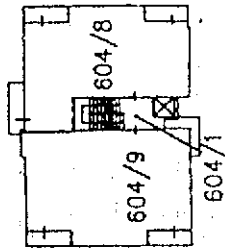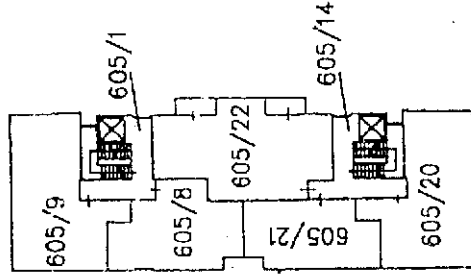

PIANO SECONDO



Catasto dei Fabbricati - Situazione al 02/08/2013 - Comune di MALALBERGO (E844) - < Foglio: 10 - Particella: 602 - Elaborato planimetrico >


Ultima planimetria in atti

ELABORATO PLANIMETRICO	
Compilato da: Battistini Claudio	
Iscritto all'albo: Architetti	
Prov. Bologna	N. 1637

Agenzia del Territorio
CATASTO FABBRICATI
 Ufficio Provinciale di
 Bologna

Comune di Malalbergo	Protocollo n. BO0167095 del 14/09/2004
Sezione: Foglio: 10 Particella: 602	Tipo Mappale n. del
Dimostrazione grafica dei subalterni	Scala 1 : 500

Catasto dei Fabbricati - Situazione al 02/08/2013 - Comune di MALALBERGO (E844) - < Foglio: 10 - Particella: 602 - Elaborato planimetrico >

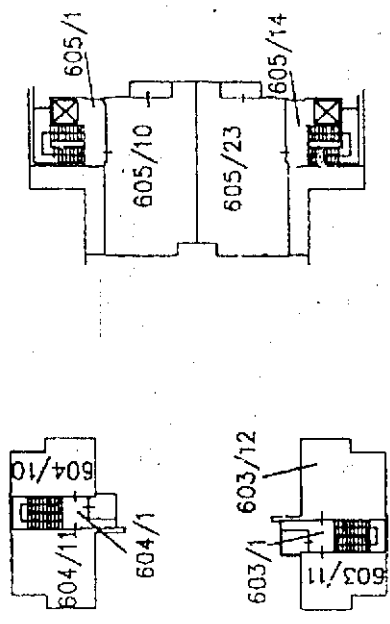

PIANO TERZO

Ultima planimetria in atti

Ufficio Provinciale di Bologna - Territorio

Servizi Catastali

Comune di: MALALBERGO

Elenco Subalterni

ACCERTAMENTO DELLA PROPRIETA IMMOBILIARE URBANA

ELENCO DEI SUBALTERNI ASSEGNATI

Comune		Sezione	Foglio 10	Particella 602		Tipo mappale	del:
MALALBERGO							
Sub	UBICAZIONE via/piazza	n°civ	Piani	Scala	Int.	DESCRIZIONE	
1	VIA KENNEDY		S1-T1			BCNC VANO SCALE -CORTE -RIP . -CORRIDOIO CANTINE COMUNI DAL SUB 4 AL 6	
2	VIA KENNEDY		T			BCNC PORTICATO COMUNE DAL SUB 4 AL 6	
3	VIA KENNEDY					BCNC CORTE COMUNE USO ESCLUSIVO SUB 14	
4	VIA KENNEDY					SOPPRESSO	
5	VIA KENNEDY					SOPPRESSO	
6	VIA KENNEDY	6	S1-1			ABITAZIONE E CANTINA	
7	VIA KENNEDY					SOPPRESSO	
8	VIA KENNEDY					SOPPRESSO	
9	VIA KENNEDY					PORZIONE DI AUTORIMESSA LEGATA AL MAPP . 608/3	
10	VIA KENNEDY		S1			BCNC PORZIONE DI CORSELLO AUTORIMESSE COMUNE AI BOX DEI MAPP . . 602 -603 -604 -605 -608 -609 -610	
11	VIA KENNEDY	6	S1			AUTORIMESSA	
12	VIA KENNEDY	6	S1			AUTORIMESSA	
13	VIA KENNEDY	6	S1-12			ABITAZIONE E CANTINE	
14	VIA KENNEDY	6	S1-T			ABITAZIONE E CANTINE	
15	VIA KENNEDY	6	S1			BCNC DISIMPEGNO COMUNE AI SUB 13 E 14	
Comune		Sezione	Foglio 10	Particella 603		Tipo mappale	del:
MALALBERGO							
Sub	UBICAZIONE via/piazza	n°civ	Piani	Scala	Int.	DESCRIZIONE	
1	VIA KENNEDY		S1-12-3			BCNC VANO SCALE -CORTE -ASCENSORE -RIP . -CORRIDOIO CANTINE -INTERCAPEDINE COMUNI DAL SUB 4 AL 10	
2	VIA KENNEDY		T			BCNC CORTE COMUNE AD USO ESCLUSIVO DEL SUB 5	
3	VIA KENNEDY		T			BCNC CORTE COMUNE AD USO ESCLUSIVO DEL SUB 4	
4	VIA KENNEDY	8	S1-T			ABITAZIONE E CANTINA	
5	VIA KENNEDY	8	S1-T			ABITAZIONE E CANTINA	
6	VIA KENNEDY	8	S1-1			ABITAZIONE E CANTINA	
7	VIA KENNEDY	8	S1-1			ABITAZIONE E CANTINA	
8	VIA KENNEDY	8	S1-2			ABITAZIONE E CANTINA	
9	VIA KENNEDY	8	S1-2			ABITAZIONE E CANTINA	
10	VIA KENNEDY	8	S1-2			ABITAZIONE E CANTINA	
11	VIA KENNEDY	8	3			BCNC SOTTOTETTO NON PRATICABILE DAL SUB 4 AL SUB 10	
12	VIA KENNEDY		3			BCNC SOTTOTETTO NON PRATICABILE COMUNE DAL SUB 4 AL SUB 10	
13	VIA KENNEDY		S1			LOCALE DI DEPOSITO	
14	VIA KENNEDY		S1			AUTORIMESSA	
15	VIA KENNEDY		S1			AUTORIMESSA	
16	VIA KENNEDY		S1			AUTORIMESSA	
17	VIA KENNEDY		S1			AUTORIMESSA	
18	VIA KENNEDY		S1			BCNC PORZIONE CORSELLO AUTORIMESSE COMUNE AI BOX DEI MAPP . 602 -603 -604 -605 -608 -609 -610	
Comune		Sezione	Foglio 10	Particella 604		Tipo mappale	del:
MALALBERGO							
Sub	UBICAZIONE via/piazza	n°civ	Piani	Scala	Int.	DESCRIZIONE	
1	VIA KENNEDY		S1-T1-2 3			BCNC VANO SCALE -CORTE -ASCENSORE -RIP . -CORRIDOIO CANTINE -INTERCAPEDINE COMUNI DAL SUB 4 AL 9	
2	VIA KENNEDY		T			CORTE COMUNE AD USO ESCLUSIVO DEL SUB 4	
3	VIA KENNEDY		T			BCNC CORTE COMUNE AD USO ESCLUSIVO DEL SUB 5	
4	VIA KENNEDY	14	S1-T			ABITAZIONE E CANTINA	
5	VIA KENNEDY	14	S1-T			ABITAZIONE E CANTINA	
6	VIA KENNEDY	14	S1-1			ABITAZIONE E CANTINA	
7	VIA KENNEDY	14	S1-1			ABITAZIONE E CANTINA	
8	VIA KENNEDY	14	S1-2			ABITAZIONE E CANTINA	

Ufficio Provinciale di Bologna - Territorio

Servizi Catastali

Comune di: MALALBERGO

Elenco Subalterni

ACCERTAMENTO DELLA PROPRIETA IMMOBILIARE URBANA

ELENCO DEI SUBALTERNI ASSEGNATI

Comune	Sezione	Foglio	Particella	Tipo mappale	del:	
MALALBERGO		10	604			
Sub	UBICAZIONE via/piazza	n°civ	Piani	Scala	Int.	DESCRIZIONE
9	VIA KENNEDY	14	S1-2			ABITAZIONE E CANTINA
10	VIA KENNEDY		3			BCNC SOTTOTETTO NON PRATICABILE COMUNE DAL SUB 4 AL 9
11	VIA KENNEDY		3			BCNC SOTTOTETTO NON PRATICABILE COMUNE DAL SUB 4 AL 9
12	VIA KENNEDY		S1			AUTORIMESSA
13	VIA KENNEDY		S1			AUTORIMESSA
14	VIA KENNEDY		S1			AUTORIMESSA
15	VIA KENNEDY		S1			AUTORIMESSA
16	VIA KENNEDY		S1			PORZIONE DI AUTORIMESSA LEGATA AL MAPP . 608/20
17	VIA KENNEDY		S1			PORZIONE DI AUTORIMESSA LEGATA AL MAPP . 608/21
18	VIA KENNEDY		S1			PORZIONE DI AUTORIMESSA LEGATA AL MAPP . 608/22
19	VIA KENNEDY		S1			PORZIONE DI AUTORIMESSA LEGATA AL MAPP . 608/23
20	VIA KENNEDY		S1			BCNCPORZIONE CORSELLO AUTORIMESSE COMUNE AI BOX DEI MAPP . 602 -603 -604 -605 -608 -609 -610
21	VIA KENNEDY		S1			LOCALE DI DEPOSITO
Comune	Sezione	Foglio	Particella	Tipo mappale	del:	
MALALBERGO		10	605			
Sub	UBICAZIONE via/piazza	n°civ	Piani	Scala	Int.	DESCRIZIONE
1	VIA KENNEDY VIA KENNEDY		S1-T1-2 3			BCNC VANO SCALE -CORTE -ASC . -RIP -CORRIDOIO CANTINA -INTERCAPEDINE COMUNI DAL SUB4 AL 10
2	VIA KENNEDY		T			BCNC CORTE COMUNE AD USO ESCLUSIVO DEL SUB 5
3	VIA KENNEDY		T			BCNC CORTE COMUNE AD USO ESCLUSIVO DEL SUB 4
4	VIA KENNEDY	12	S1-T			ABITAZIONE E CANTINA
5	VIA KENNEDY	12	S1-T			ABITAZIONE E CANTINA
6	VIA KENNEDY	12	1			ABITAZIONE
7	VIA KENNEDY	12	1			ABITAZIONE
8	VIA KENNEDY	12	2			ABITAZIONE
9	VIA KENNEDY	12	2			ABITAZIONE
10	VIA KENNEDY	12	S1-3			ABITAZIONE E CANTINA
11	VIA KENNEDY		S1-T			BCNC ATRIO GRANDE -INTERCAPEDINE COMUNI DAL SUB 4 AL 10 E DAL SUB 15 AL 23
12	VIA KENNEDY		T			BCNC CORTE COMUNE AD USO ESCLUSIVO DEL SUB 15
13	VIA KENNEDY		T			BCNC CORTE COMUNE AD USO ESCLUSIVO DEL SUB 16
14	VIA KENNEDY		S1-T1-2 3			BCNC VANO SCALE-CORTE
15	VIA KENNEDY	10	S1-T			ABITAZIONE E CANTINA
16	VIA KENNEDY	10	S1-T			ABITAZIONE E CANTINA
17	VIA KENNEDY	10	1			ABITAZIONE
18	VIA KENNEDY	10	1			ABITAZIONE
19	VIA KENNEDY	10	1			ABITAZIONE
20	VIA KENNEDY	10	2			ABITAZIONE
21	VIA KENNEDY	10	2			ABITAZIONE
22	VIA KENNEDY	10	2			ABITAZIONE E CANTINA
23	VIA KENNEDY	10	S1-3			ABITAZIONE E CANTINA
24	VIA KENNEDY		S1			AUTORIMESSA E CANTINA
25	VIA KENNEDY		S1			AUTORIMESSA E CANTINA
26	VIA KENNEDY		S1			AUTORIMESSA E CANTINA
27	VIA KENNEDY		S1			AUTORIMESSA E CANTINA
28	VIA KENNEDY		S1			AUTORIMESSA E CANTINA
29	VIA KENNEDY		S1			AUTORIMESSA E CANTINA
30	VIA KENNEDY		S1			AUTORIMESSA E CANTINA
31	VIA KENNEDY		S1			AUTORIMESSA E CANTINA

Ufficio Provinciale di Bologna - Territorio

Servizi Catastali

Comune di: MALALBERGO

Elenco Subalterni

ACCERTAMENTO DELLA PROPRIETA IMMOBILIARE URBANA

ELENCO DEI SUBALTERNI ASSEGNATI

Comune		Sezione	Foglio	Particella		Tipo mappale	del:
MALALBERGO			10	605			
Sub	UBICAZIONE via/piazza	n°civ	Piani	Scala	Int.	DESCRIZIONE	
32	VIA KENNEDY		S1			AUTORIMESSA E CANTINA	
33	VIA KENNEDY		S1			BCNC PORZIONE CORSELLO AUTORIMESSE COMUNE AI BOX DEI MAPP . 602 -603 -604 -605 -608 -609 -610	
Comune		Sezione	Foglio	Particella		Tipo mappale	del:
MALALBERGO			10	608			
Sub	UBICAZIONE via/piazza	n°civ	Piani	Scala	Int.	DESCRIZIONE	
1	VIA KENNEDY		T			AREA URBANA DI MQ. 1021 A VERDE PUBBLICO	
2	VIA KENNEDY		S1			BCNC RAMPE -CORSELLO AUTORIMESSE COMUNE AI BOX DEI MAPP . 602 -603 -604 -605 -608 -609 -610	
3	VIA KENNEDY		S1			PORZIONE AUTORIMESSA LEGATA AL MAPP. 602/9	
4	VIA KENNEDY		S1			AUTORIMESSA	
5	VIA KENNEDY		S1			AUTORIMESSA	
6	VIA KENNEDY		S1			AUTORIMESSA	
7	VIA KENNEDY		S1			AUTORIMESSA	
8	VIA KENNEDY		S1			PORZIONE AUTORIMESSA LEGATA AL MAPP. 609/14	
9	VIA KENNEDY		S1			AUTORIMESSA	
10	VIA KENNEDY		S1			AUTORIMESSA	
11	VIA KENNEDY		S1			AUTORIMESSA	
12	VIA KENNEDY		S1			AUTORIMESSA	
13	VIA KENNEDY		S1			AUTORIMESSA	
14	VIA KENNEDY		S1			AUTORIMESSA	
15	VIA KENNEDY		S1			AUTORIMESSA	
16	VIA KENNEDY		S1			AUTORIMESSA	
17	VIA KENNEDY		S1			AUTORIMESSA	
18	VIA KENNEDY		S1			AUTORIMESSA	
19	VIA KENNEDY		S1			AUTORIMESSA	
20	VIA KENNEDY		S1			PORZIONE AUTORIMESA LEGATA AL MAPP. 604/16	
21	VIA KENNEDY		S1			PORZIONE AUTORIMESSA LEGATA AL MAPP. 604/17	
22	VIA KENNEDY		S1			PORZIONE AUTORIMESSA LEGATA AL MAPP. 604/18	
23	VIA KENNEDY		S1			PORZIONE AUTORIMESSA LEGATA AL MAPP. 604/19	
24	VIA KENNEDY		S1			AUTORIMESSA	
25	VIA KENNEDY		S1			AUTORIMESSA	
26	VIA KENNEDY		S1			AUTORIMESSA	
28	VIA KENNEDY		T			AREA URBANA DI MQ 530 A PARCHEGGIO PUBBLICO	
29	VIA KENNEDY		T			AREA URBANA DI MQ 43 A PARCHEGGIO PUBBLICO	
30	VIA KENNEDY					SOPPRESSO	
31	VIA KENNEDY		T			AREA URBANA DI MQ 89 A PASSAGGIO PUBBLICO E PIAZZA PEDONALE	
32	VIA KENNEDY		T			AREA URBANA DI MQ 160 A PASSAGGIO PUBBLICO	
33	VIA KENNEDY		T			AREA URBANA DI MQ 1274 A PASSAGGIO PUBBLICO	
34	VIA KENNEDY		T			AREA URBANA DI MQ 298 A PARCHEGGIO PUBBLICO	
35	VIA KENNEDY		T			AREA URBANA DI MQ 1050 A PASSAGGIO PUBBLICO	
36	VIA KENNEDY		T			CABINA ENEL	
Comune		Sezione	Foglio	Particella		Tipo mappale	del:
MALALBERGO			10	609			
Sub	UBICAZIONE via/piazza	n°civ	Piani	Scala	Int.	DESCRIZIONE	
1	VIA CESARE BATTISTI		S1-T1-2			BCNC VANO SCALE -ASCENSORE -RIP . -CORRIDOIO CANTINA -INTERCAPEDINE	
2	VIA CESARE BATTISTI		T			BCNC CORTE COMUNE AD USO ESCLUSIVO DEL SUB 3	
3	VIA CESARE BATTISTI	2/2	S1-T			ABITAZIONE E CANTINA	
4	VIA CESARE BATTISTI	2/1	T			LOCALE ATTIVITA' COMUNI	
5	VIA CESARE BATTISTI	2/2	S1-1			ABITAZIONE E CANTINA	
6	VIA CESARE BATTISTI	2/2	S1-1			ABITAZIONE E CANTINA	
7	VIA CESARE BATTISTI	2/2	S1-1			ABITAZIONE E CANTINA	
8	VIA CESARE BATTISTI	2/2	S1-2			ABITAZIONE E CANTINA	
9	VIA CESARE BATTISTI		S1			LOCALE DI DEPOSITO	
10	VIA CESARE BATTISTI		S1			AUTORIMESSA	
11	VIA CESARE BATTISTI		S1			AUTORIMESSA	
12	VIA CESARE BATTISTI		S1			AUTORIMESSA	
13	VIA CESARE BATTISTI		S1			AUTORIMESSA	

Ufficio Provinciale di Bologna - Territorio

Servizi Catastali

Comune di: MALALBERGO

Elenco Subalterni

**ACCERTAMENTO DELLA PROPRIETA IMMOBILIARE URBANA
 ELENCO DEI SUBALTERNI ASSEGNATI**

Comune	Sezione	Foglio	Particella		Tipo mappale	del:
MALALBERGO		10	609			
Sub	UBICAZIONE via/piazza	n°civ	Piani	Scala	Int.	DESCRIZIONE
14	VIA CESARE BATTISTI		S1			PORZIONE AUTORIMESSA LEGATA AL MAPP. 608/8
Comune	Sezione	Foglio	Particella		Tipo mappale	del:
MALALBERGO		10	610			
Sub	UBICAZIONE via/piazza	n°civ	Piani	Scala	Int.	DESCRIZIONE
1	VIA KENNEDY					SOPPRESSO
2	VIA KENNEDY					SOPPRESSO
3	VIA KENNEDY	4	S1-12			ABITAZIONE E CANTINA
4	VIA KENNEDY		S1			AUTORIMESSA
5	VIA KENNEDY		S1			AUTORIMESSA
6	VIA KENNEDY		S1			BCNC PORZIONE CORSELLO AUTORIMESSE COMUNE AI BOX DEI MAPP . 602 -603 -604 -605 -608 -609 -610
7	VIA KENNEDY		S1			BCNC PORZIONE RAMPA COMUNE AI BOX DEI MAPP . 602 -603 -604 -605 -608 -609 -610
8	VIA KENNEDY	4	T			ABITAZIONE CANTINA
9	VIA KENNEDY	4	T			CORTE COMUNE AD USO ESCLUSIVO DEL SUB 8
10	VIA KENNEDY		S1-T1-2			BCNC VANO SCALA-ACCESSO-CORTE

Unità immobiliari n. 147

Tributi erariali: 0,00

Visura telematica



N=4954700

E=1700500

1 Particella: 610

Comune: MALALBERGO

Foglio: 10

Dimensione cornice: 267.000 x 189.000 metri

Scala originale: 1:1000

8-Lug-2013 14:20
Prot. n. 1151873/2013