

MODULARIO  
F. rig. rend. 497




MINISTERO DELLE FINANZE  
DIREZIONE GENERALE DEL CATASTO E DEI SS.TT.EE.  
**CATASTO EDILIZIO URBANO** (RDL 13-4-1939, n. 652)

MOD. BN (CEU)

LIRE  
**250**

Planimetria di u.i.u. in Comune di SANNAZZARO DE' BURGO via ROMA civ. ....

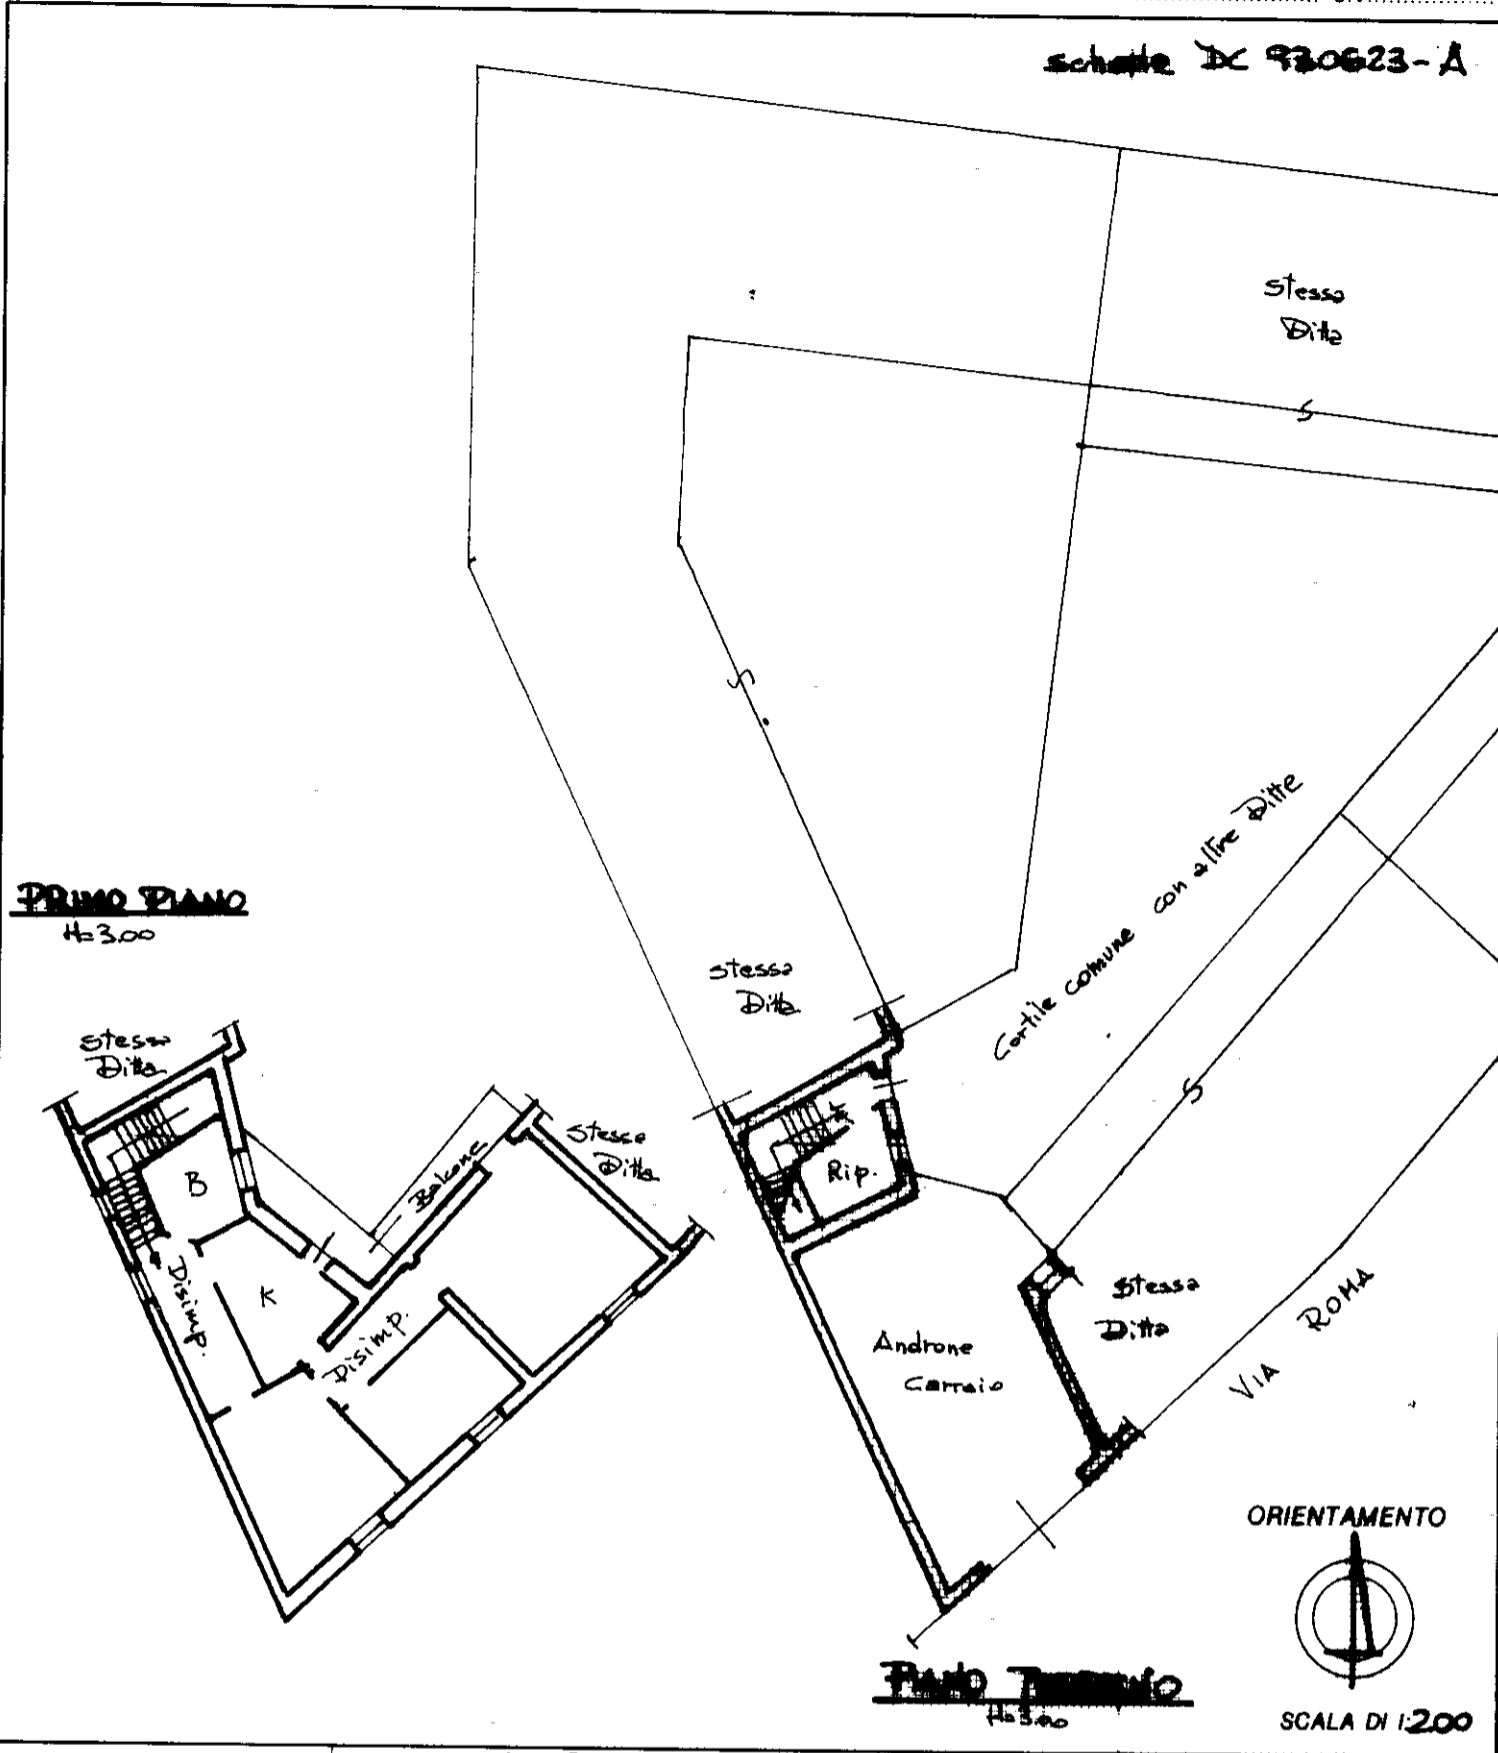

Dichiarazione di N.C.   
Denuncia di variazione

Compilata dal Ing. CODA DANIELE  
(Titolo, cognome e nome)

RISERVATO ALL'UFFICIO

Identificativi catastali  
F. 28  
n. 036 sub. 2

Iscritto all'albo degli ingegneri  
della provincia di PAVIA n. 1187  
data 21-5-93 Firma Daniele Coda

333/193

**16 GIU. 1993**