



**Agenzia del Territorio
CATASTO FABBRICATI
Ufficio Provinciale di
Venezia**

Dichiarazione protocollo n. VE0102884 del 09/06/2006	
Planimetria di u.i.u. in Comune di Campagna Lupia	
Via Della Repubblica civ. 28	
Identificativi Catastali:	Compilata da: Ragazzo Pierantonio
Sezione:	Isritto all'albo: Geometri
Foglio: 10	
Particella: 415	
Subalterno: 4	Prov. Venezia N. 1665

Scheda n. 1 Scala 1:200

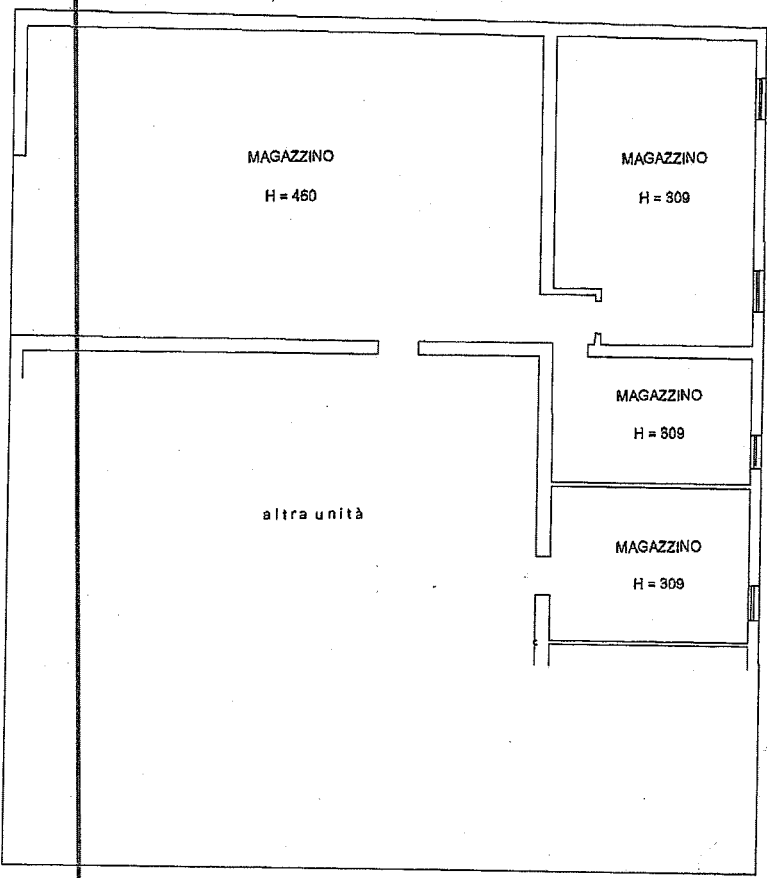

Vicolo A Volta

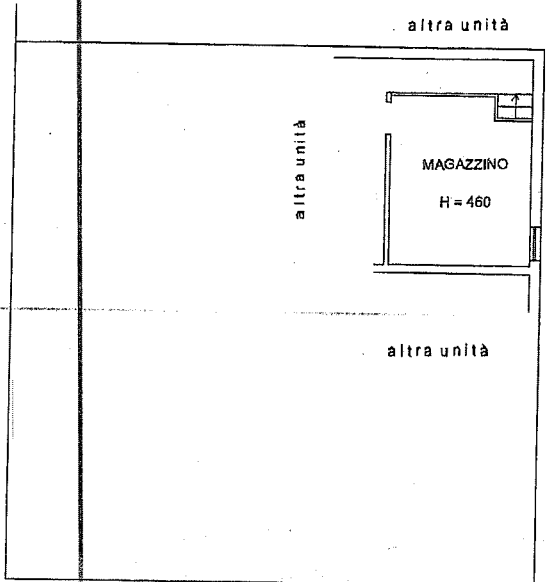

Catasto dei Fabbricati - Situazione al 15/03/2022 - Comune di CAMPAGNA LUPA (B493) - < Foglio 10 Particella 415 Subalterno 4 >
VIA DELLA REPUBBLICA n. 28 Piano T.1

