



# PIANTA PIANO TERRA


ALLEGATO N. 6

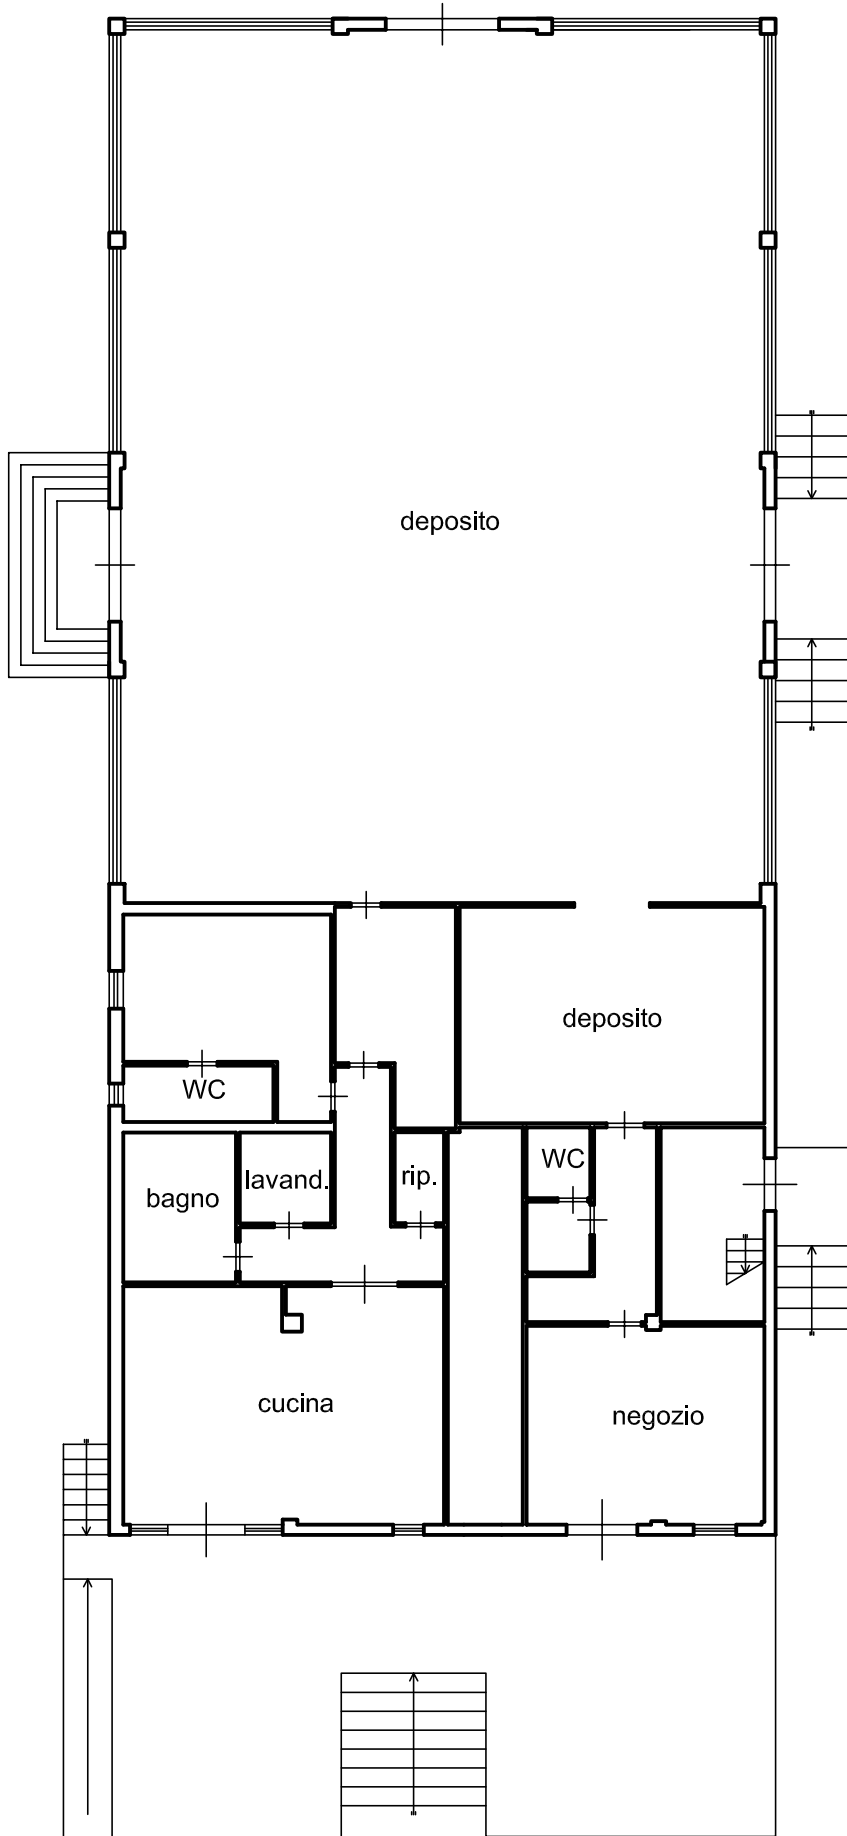


# PIANTA PIANO PRIMO

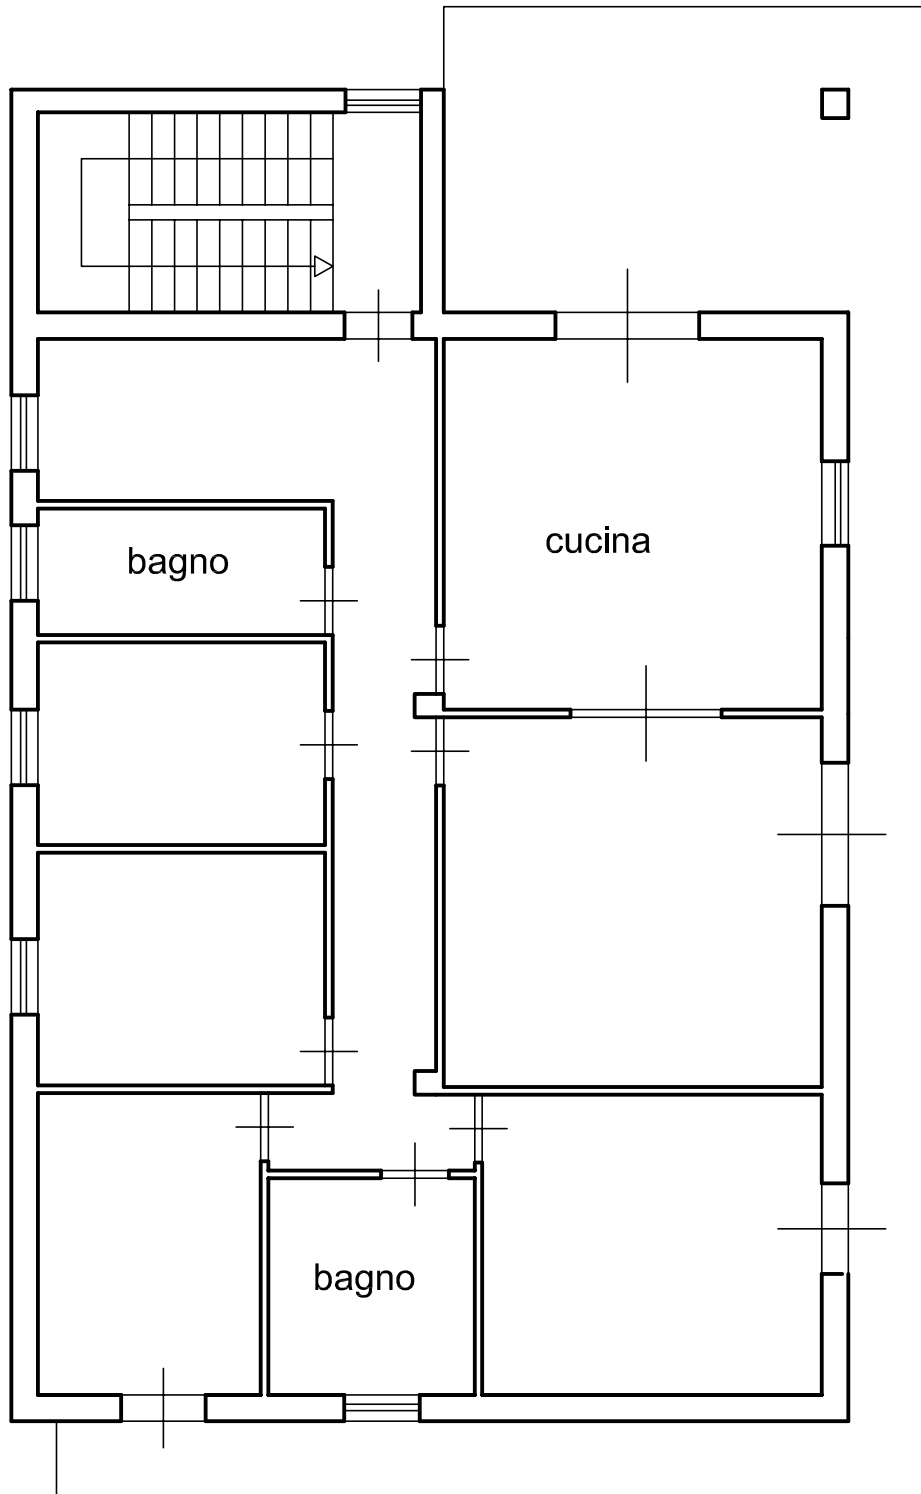


R=1/100

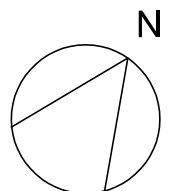

# PIANTA PIANO SECONDO

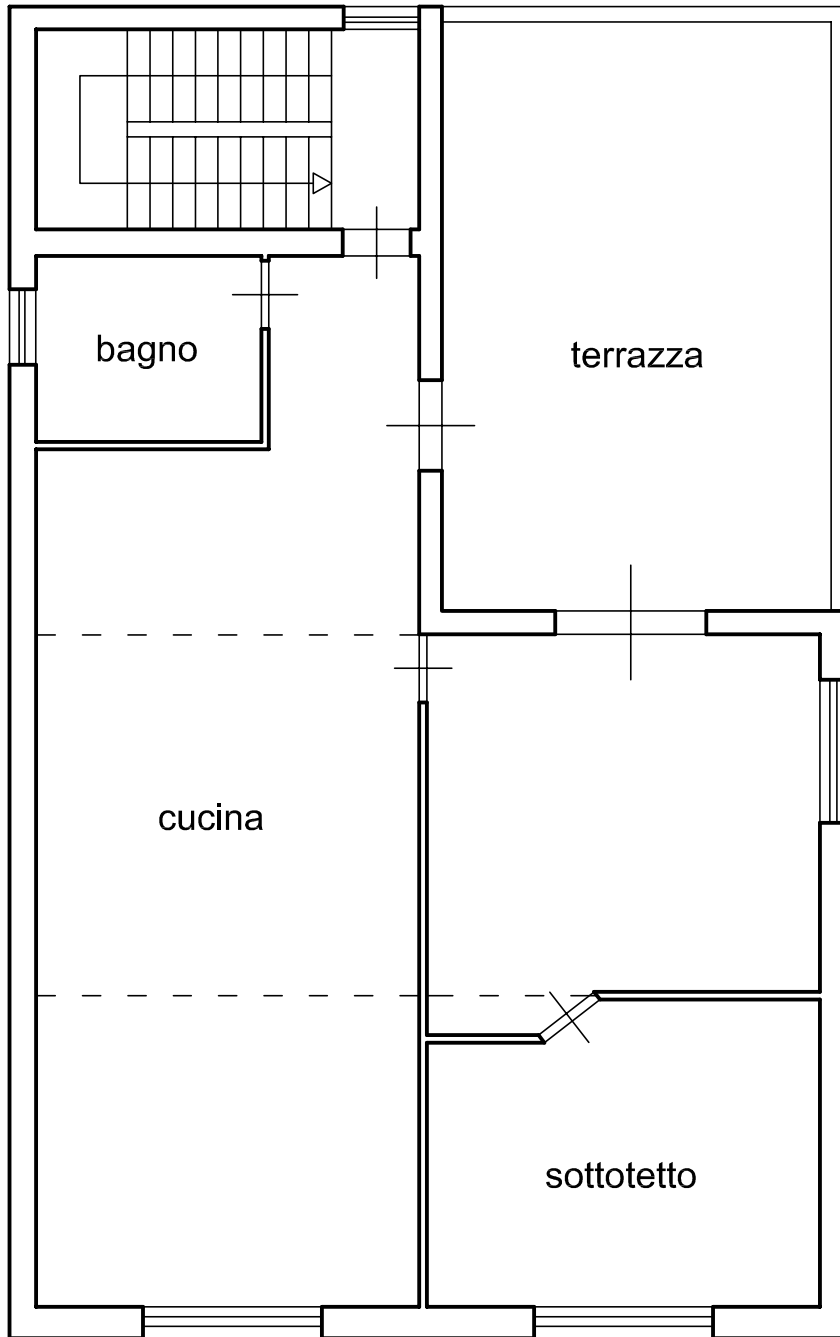


R=1/100

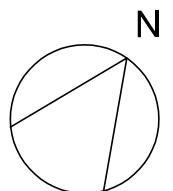


# PIANTA PIANO TERRA

struttura in c.a.

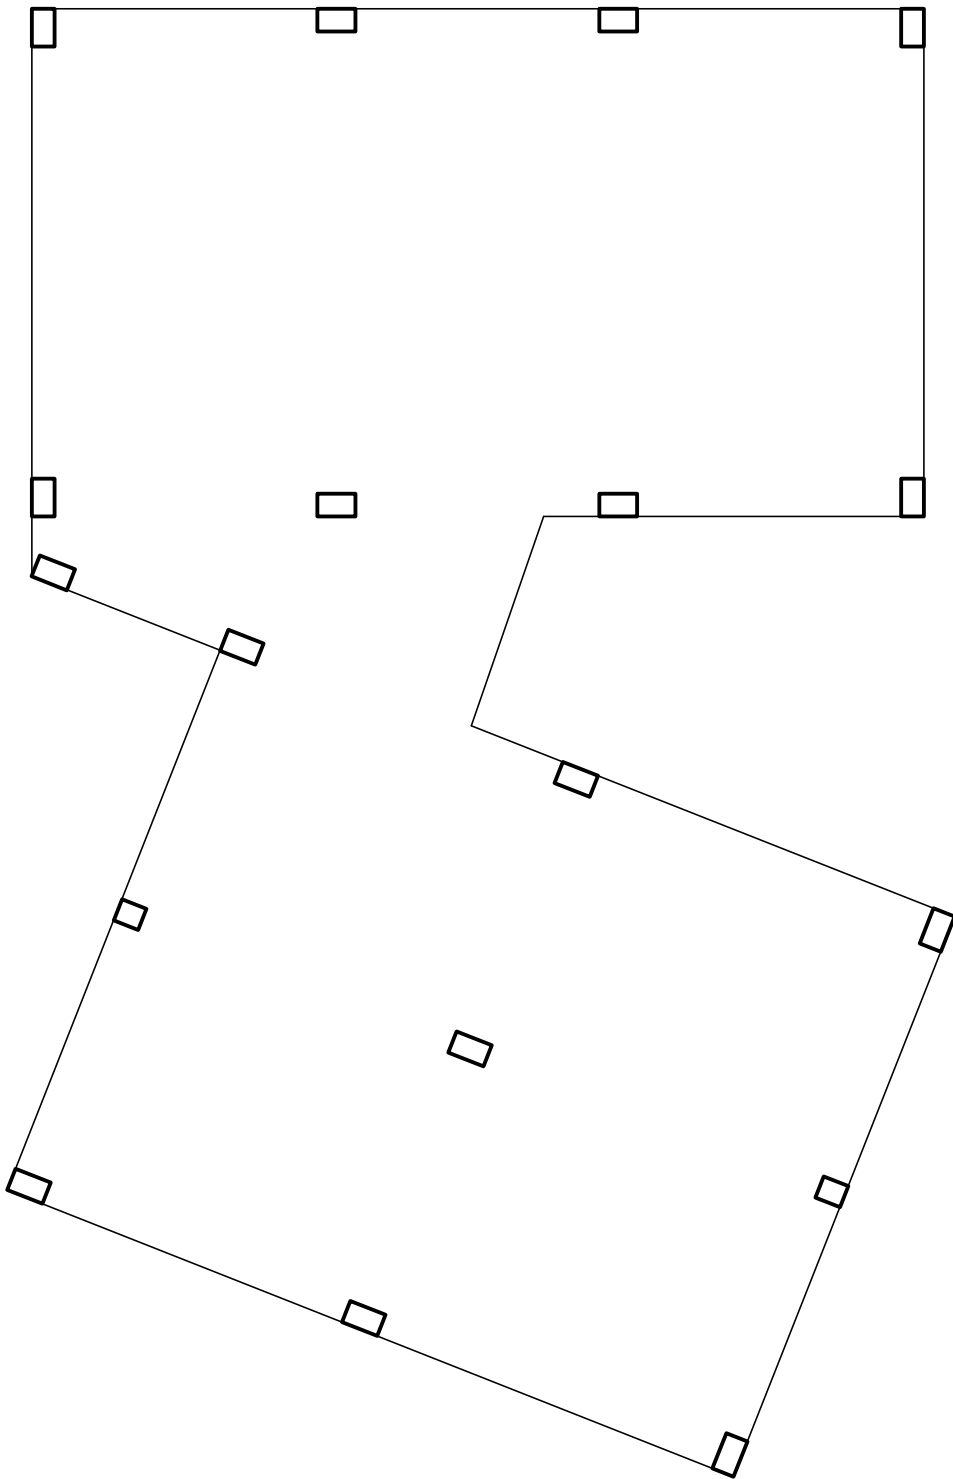


R=1/100

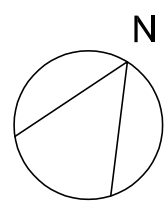

# PIANTA PIANO TERRA

## casa in legno

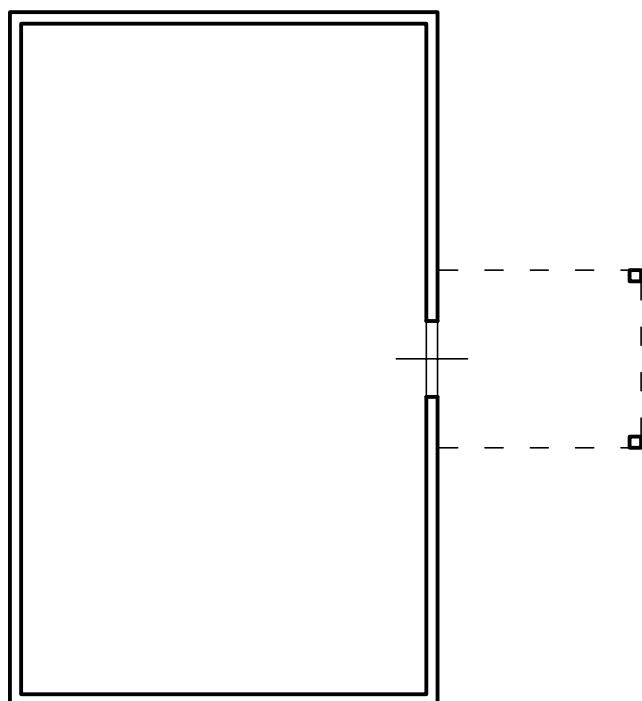

R=1/100

