


# ALLEGATO 4

TRIBUNALE DI LATINA  
ESECUZIONE IMMOBILIARE 45/2024 DEL R.G.E.

---

“Planimetrie catastali - Elaborato Planimetrico e Planimetrie  
Catastali sub 4, 5, 6 e 7”

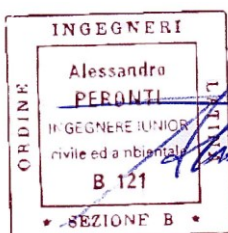


Agenzia del Territorio  
**CATASTO FABBRICATI**  
Ufficio Provinciale di  
Latina

ELABORATO PLANIMETRICO	
Compilato da:	
Iscritto all'albo: Geometri	
Prov. Latina	N. 1573

Comune di Aprilia	Protocollo n. 000229908 del 07/11/2002
Sezione: Foglio: 123 Particella: 306	Tipo Mappale n. del

Dimostrazione grafica dei subalterni Scala 1 : 500

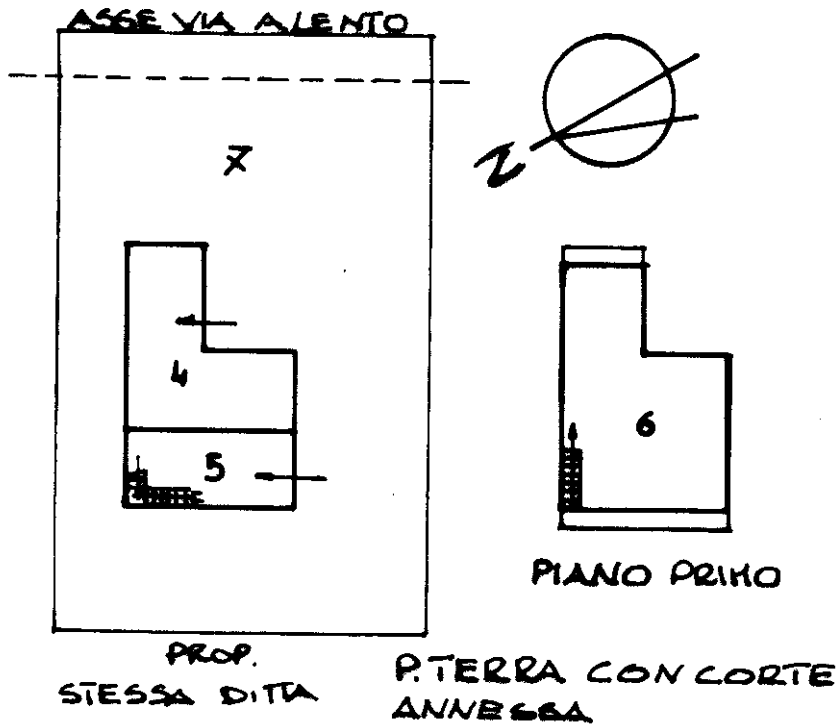

Ultima planimetria in atti



**Agenzia del Territorio  
CATASTO FABBRICATI  
Ufficio Provinciale di  
Latina**

Dichiarazione protocollo n. 000229908 del 07/11/2002

Planimetria di u.i.u. in Comune di Aprilia

Via Alento

civ. 24

Identificativi Catastali:

Sezione:  
Foglio: 123  
Particella: 306  
Subalterno: 4

Compilata da:

Iscritto all'albo:  
Geometri

Prov. Latina


N. 1573

Scheda n. 1

Scala 1:100

PIANO TERRA H = 2,84 m

DISTACCO SU VIA ALENTO

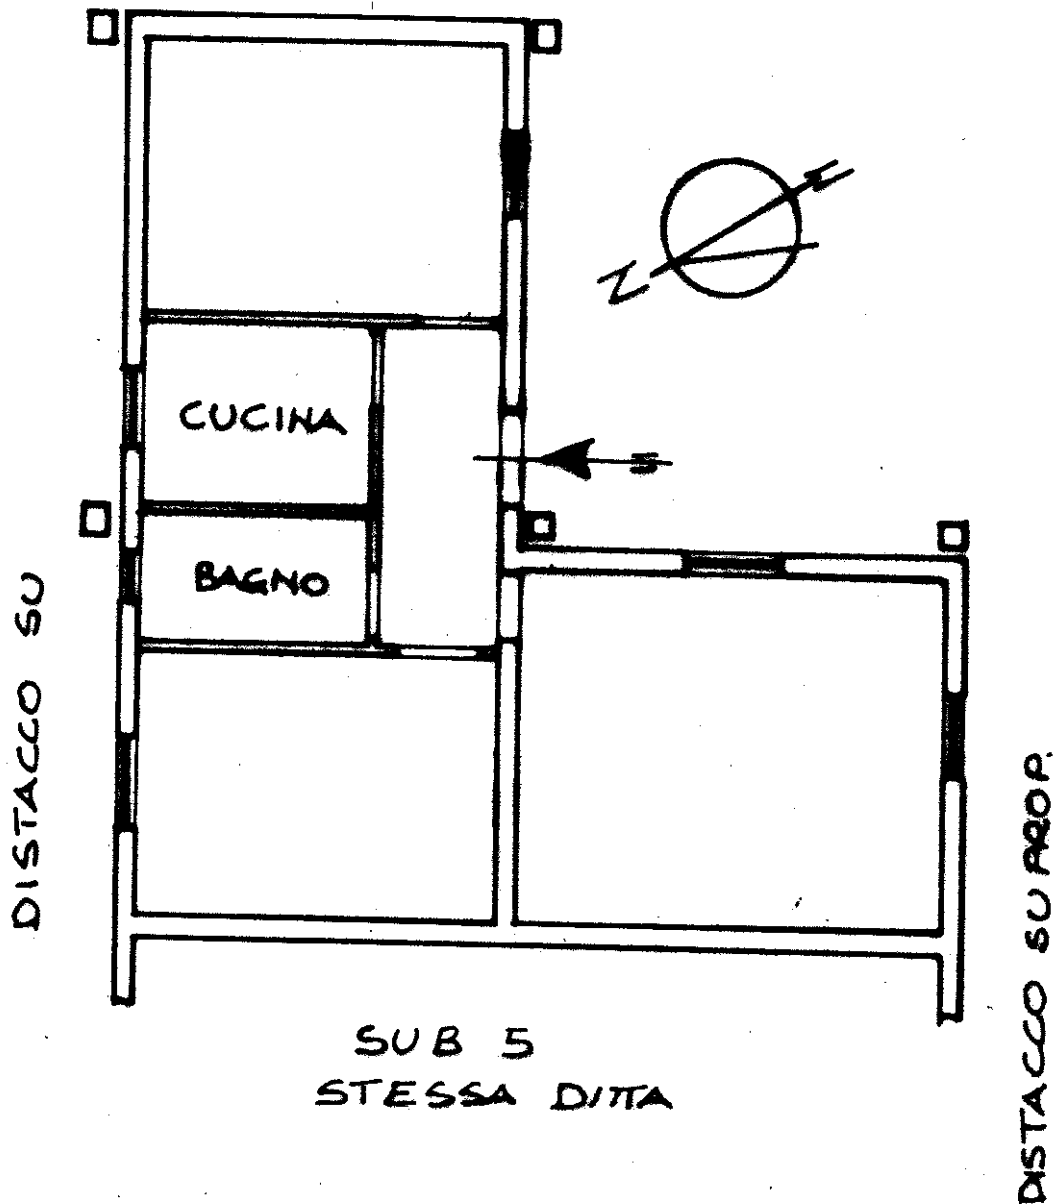

Ultima planimetria in atti