

**Agenzia del Territorio  
CATASTO FABBRICATI  
Ufficio Provinciale di  
Biella**

Dichiarazione protocollo n. BI0070751 del 30/05/2007

Planimetria di u.i.u. in Comune di Andorno Micca

Via Bartolomeo Bonesio

civ. 13

Identificativi Catastali:

Sezione:

Foglio: 13

Particella: 619



Subalterno: 31

Compilata da:

Scheda n. 1

Scala 1:200

**PIANO PRIMO  
H. MT. 3,00**

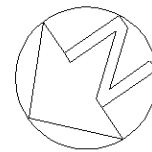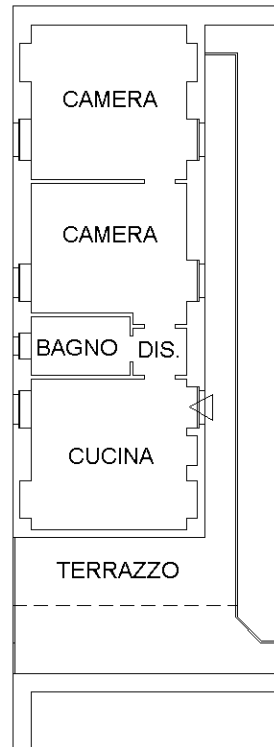

Ultima planimetria in atti

