



DOC. 1


Vista aerea compendio

COVEG S.r.l.

-

www.ivguidine.it

VISTA AEREA

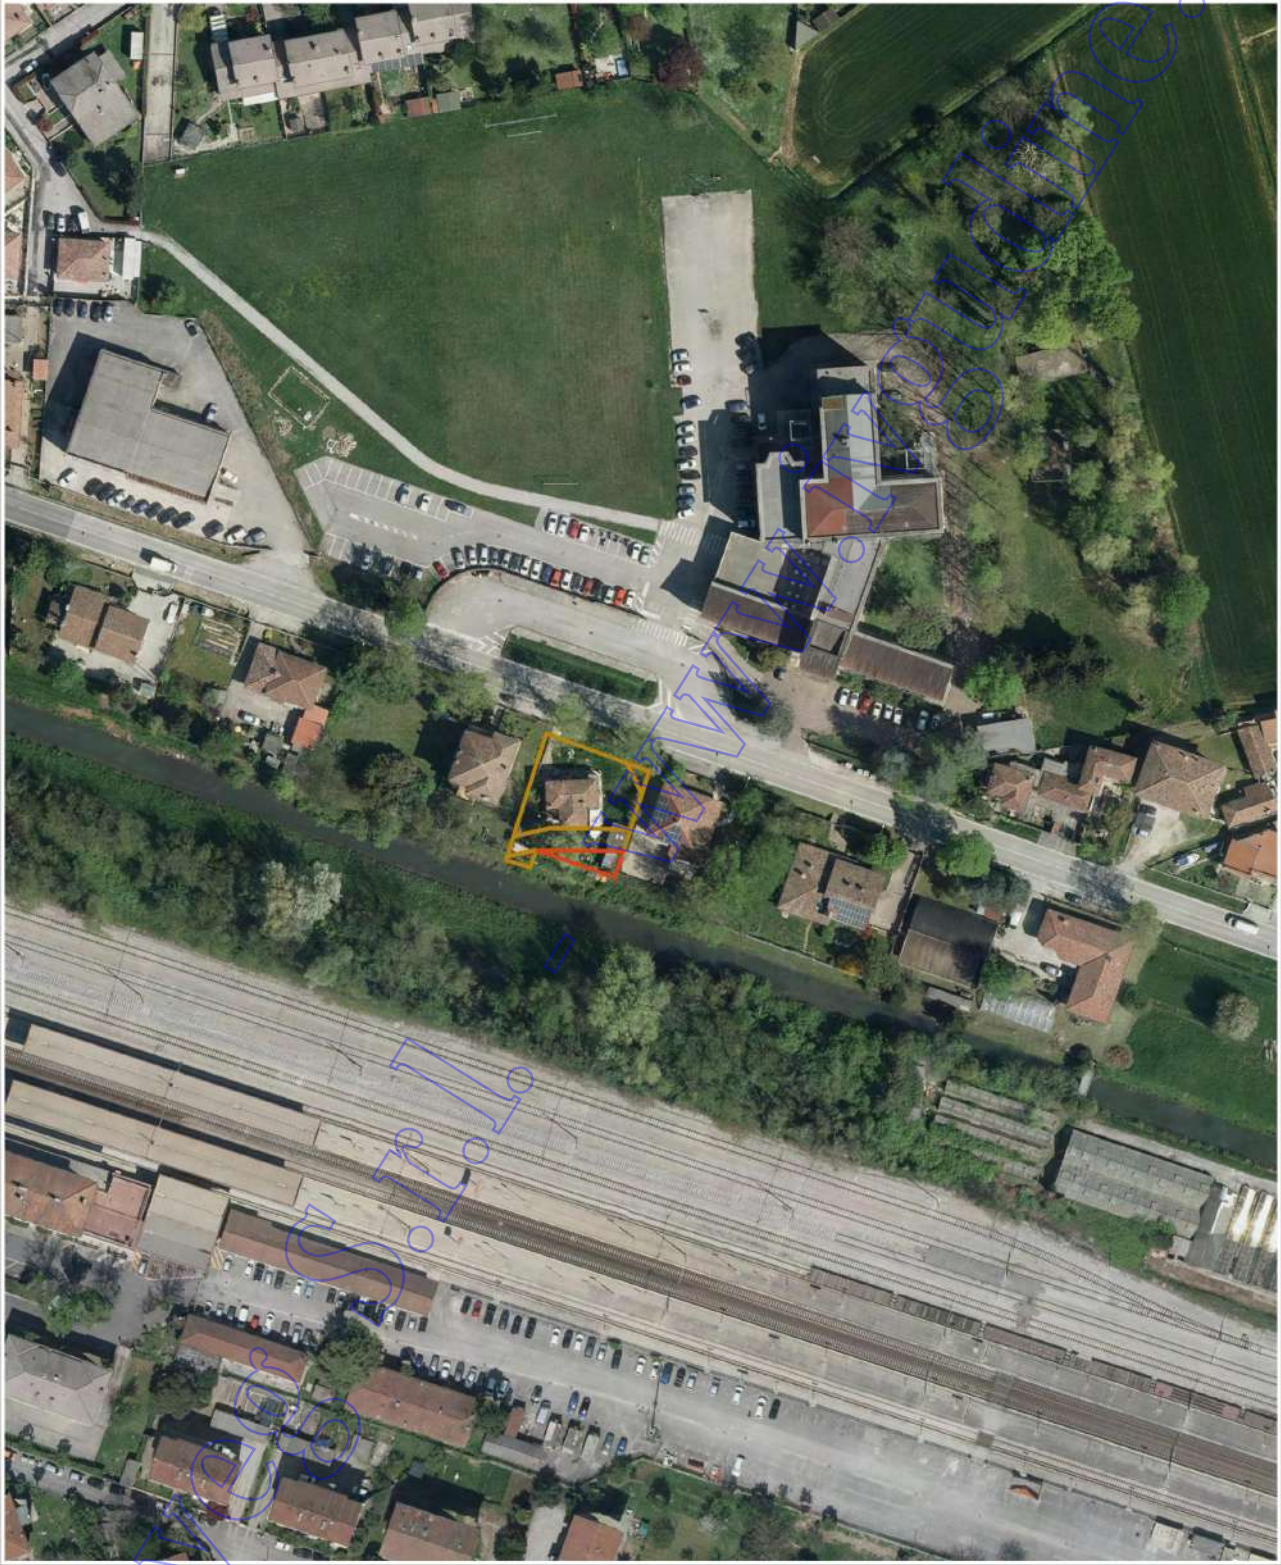



DOC. 2

Documentazione fotografica

Coveg S.r.l.

www.ivgudine.it

Foto 1 - vista fabbricato dalla via principale



Foto 2 – vista dal cortile interno



Foto 3 - vista soggiorno



Foto 4 – vista cucina



Foto 5 – vista camera Piano Terra



Foto 6 – vista ripostiglio



Foto 6 - vista vano scale



Foto 7 – vista vano scale

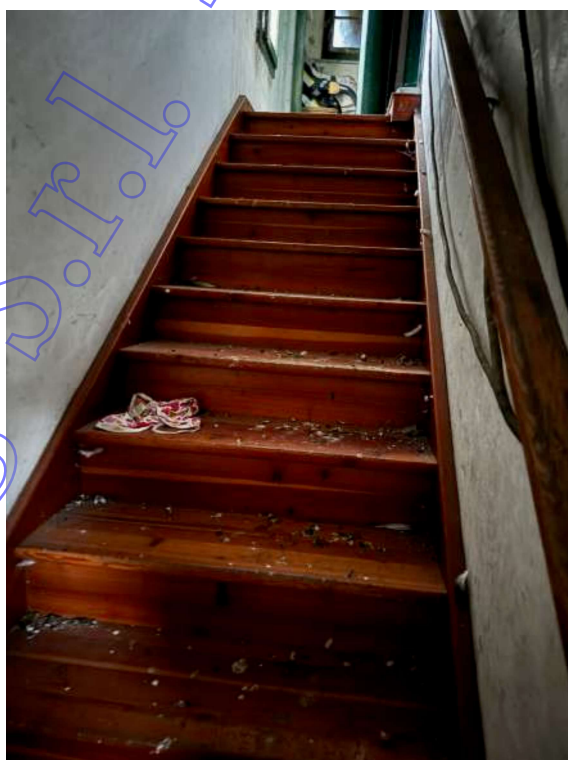


Foto 8 - vista vano servizi




Foto 10 – vista camera 1



Foto 11 - vista camera 2



Foto 12 – vista camera 3

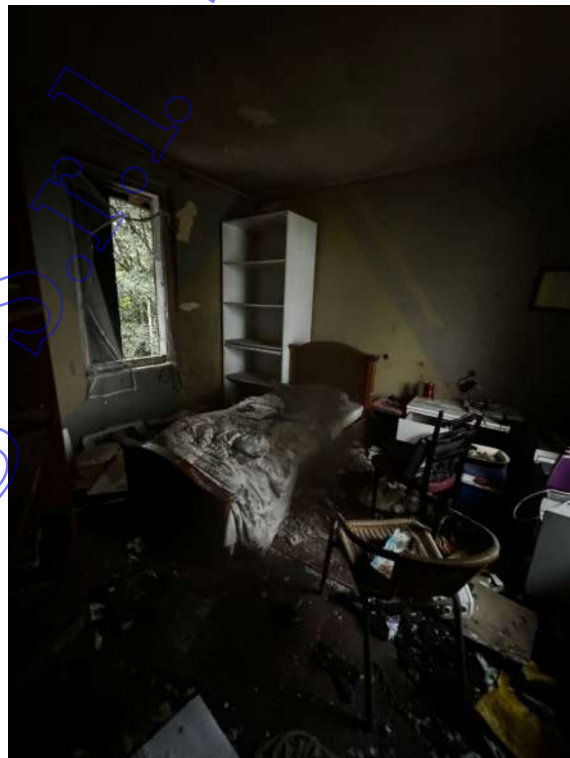




DOC. 3

Estratto di mappa

Coveg S.r.l.

www.ivgudine.it

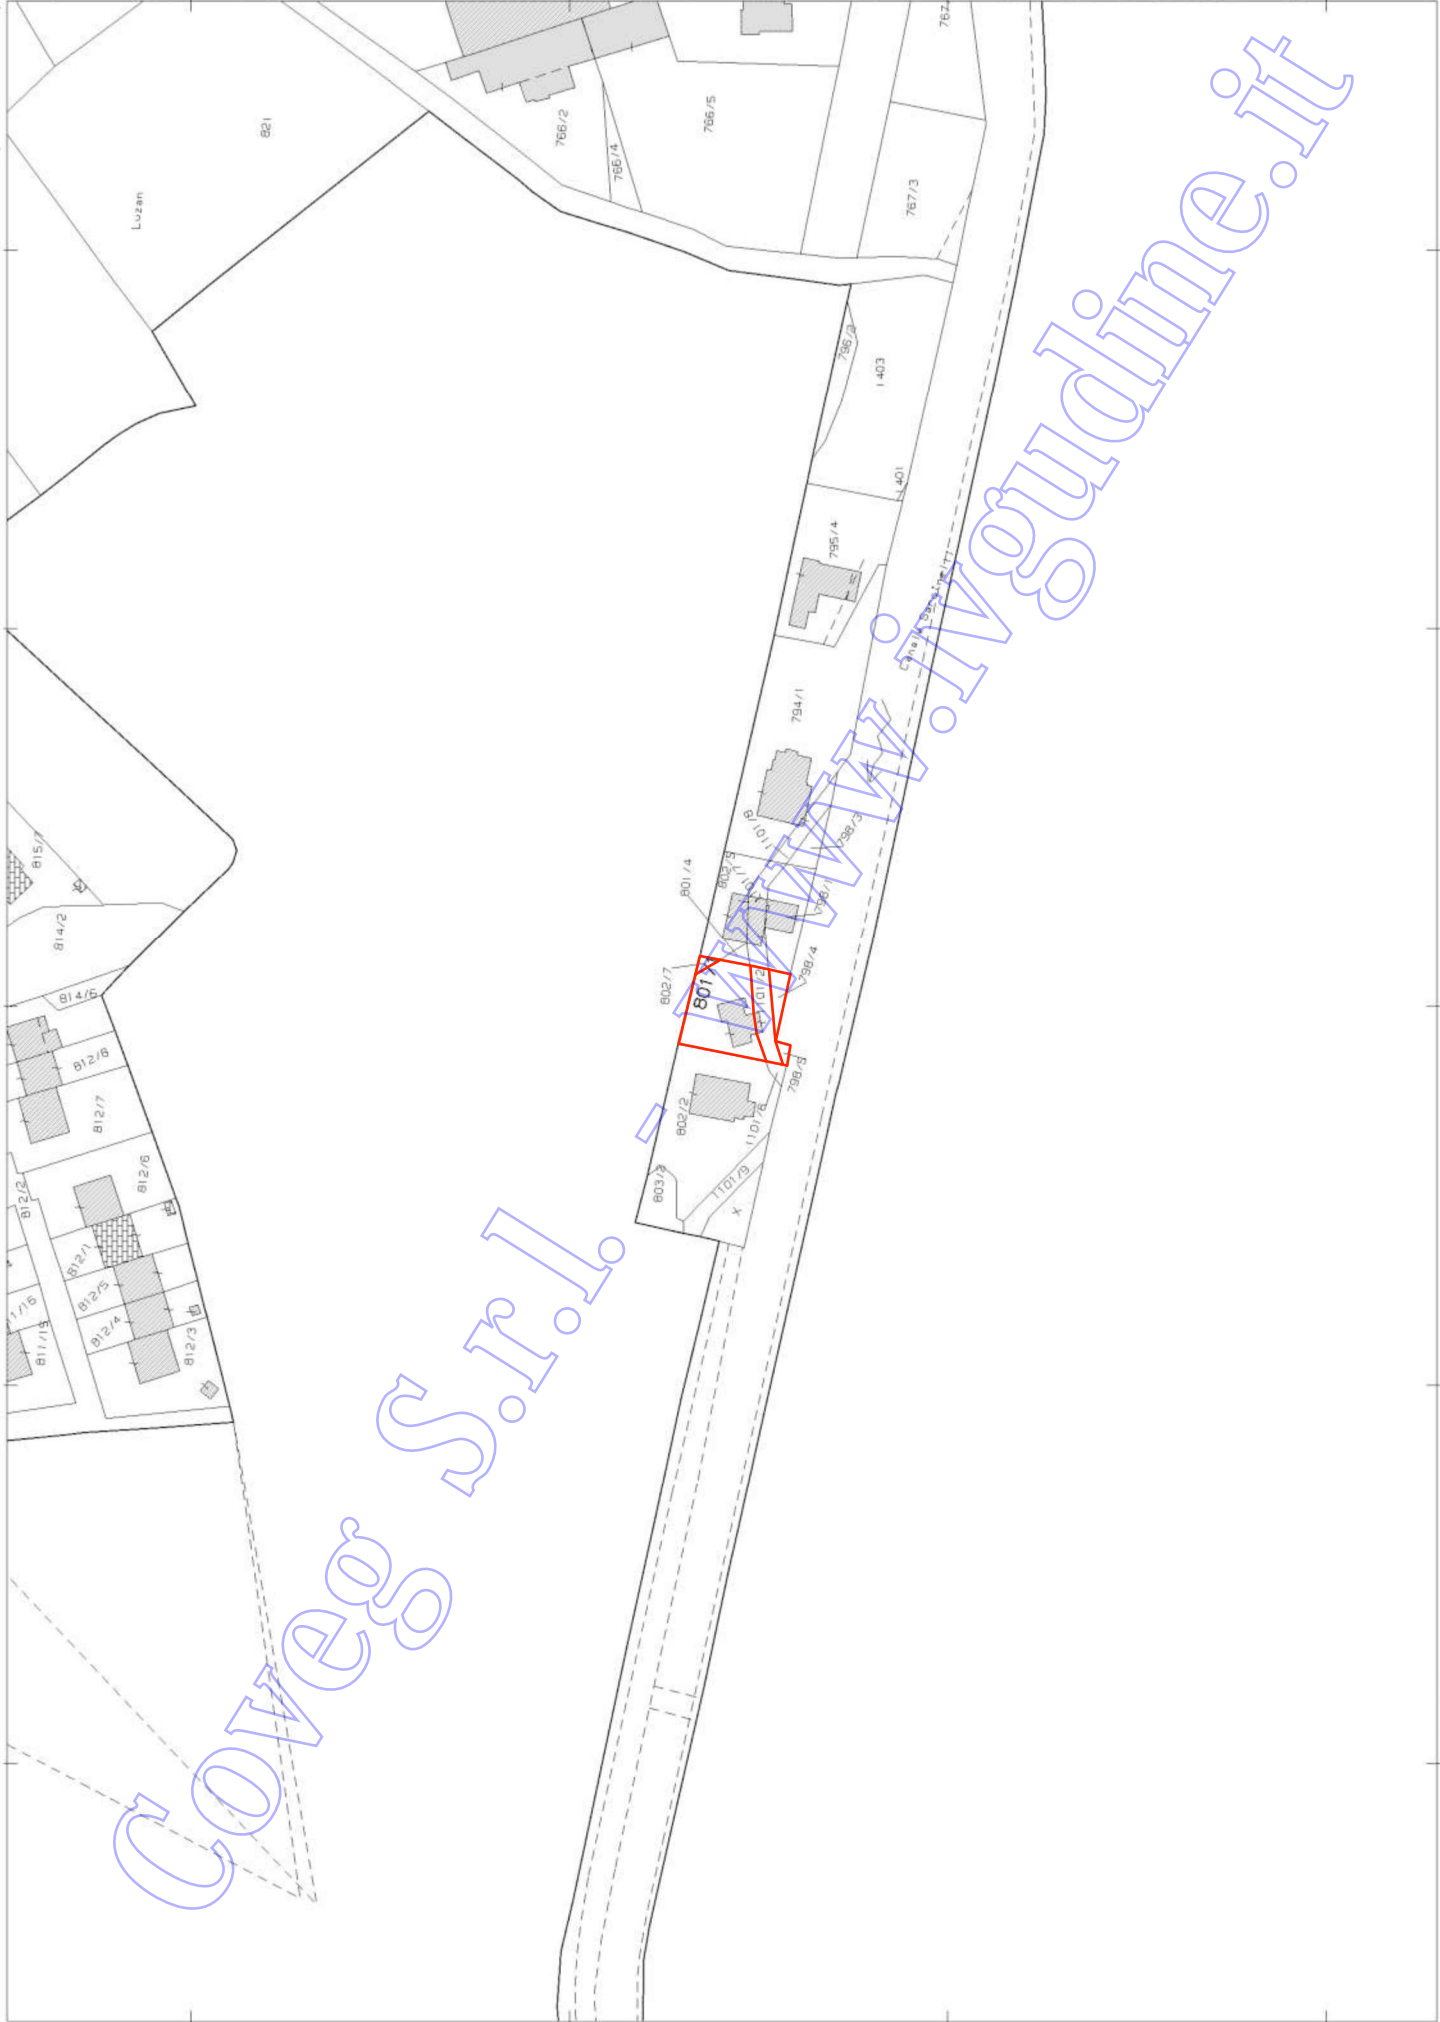

Coveg S.r.l.
At. M. Soudine.it



DOC. 4
Planimetrie catastali

Coveg S.r.l. -

www.ivgudine.it

**Agenzia del Territorio
CATASTO FABBRICATI
Ufficio Provinciale di
Udine**

Dichiarazione protocollo n. UD0164464 del 07/08/2006

Planimetria di u.i.u. in Comune di Cervignano Del Friuli
Via Mons. A. ramazzotti civ. 30

Identificativi Catastali:

Sezione: CER

Foglio: 21

Particella: 801/1

Subalterno:

Compilata da:
Furlanut Lucia

Iscritto all'albo:
Geometri

Prov. Udine


N. 2640

Scheda n. 1

Scala 1:200


PIANO TERRA H = 2,60 m

P.C. 1101/2

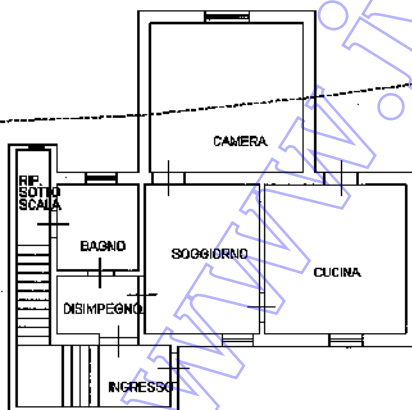

P.C. 801/1

PRIMO PIANO H = 2,76 m

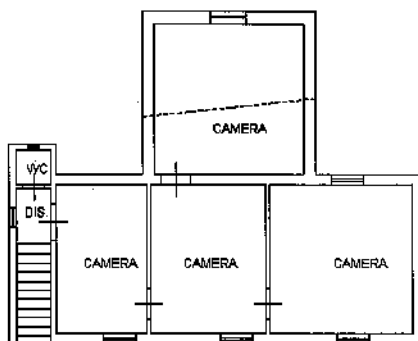

Ultima planimetria in atti

Catasto dei Fabbricati - Situazione al 25/01/2024 - Comune di CERVIGNANO DEL FRIULI (C556) - < Sez. urbana A - Foglio 4 - Particella 1101/2 - Subalterno > - Uiu gratuita