




Abitazione 1
 92.50 m²

Altra unità immobiliare di proprietà terza
 Particella 445

Altra unità immobiliare di proprietà terza
 Particella 237

Altra unità immobiliare di proprietà terza
 Particella 223

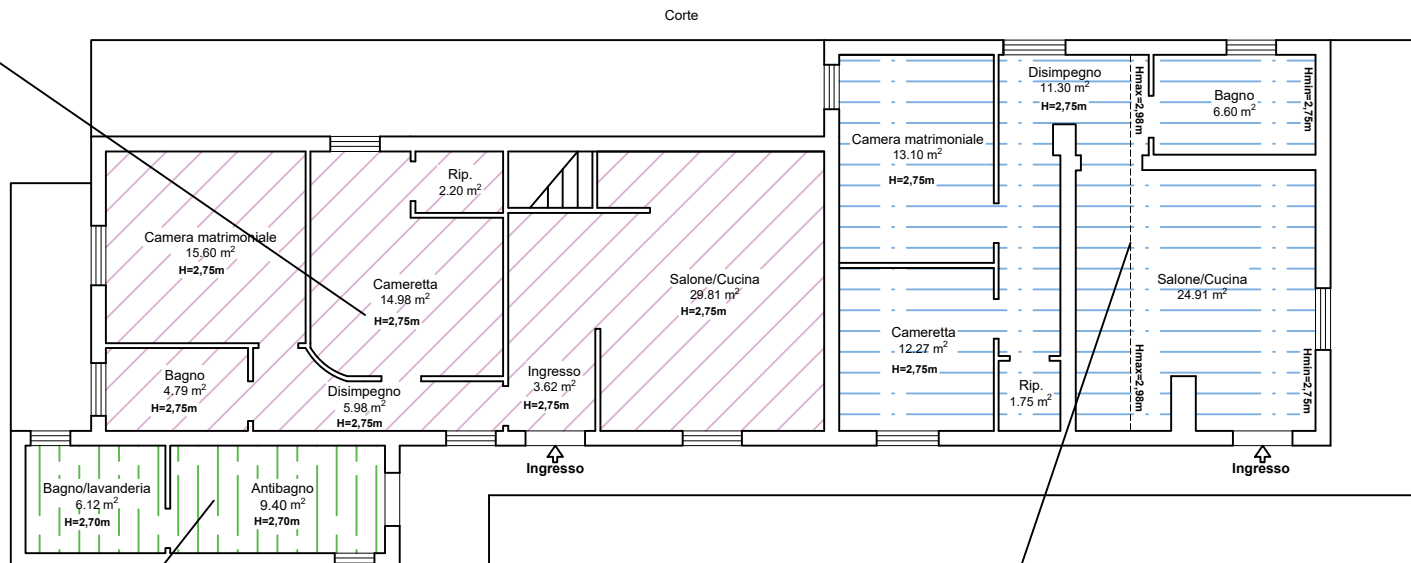

Lavanderia
 15.52 m²

Altra unità immobiliare di proprietà terza
 Particella 443

Abitazione 2
 69.93 m²

Superficie utile calpestabile
 (H = 2.70 m)
 Intero piano terra = 162.43 m²
 Aree esterne coperte = 75.00 m²
 Corte esterna = 1909.00 m²
 Sup. commerciale = 196.00 m²

