

**Agenzia delle Entrate  
CATASTO FABBRICATI  
Ufficio Provinciale di  
Pordenone**

Dichiarazione protocollo n. PN0052284 del 20/06/2018

Planimetria di u.i.u. in Comune di Pordenone

Via Montereale

civ. SNC

Identificativi Catastali:

Sezione:  
Foglio: 7  
Particella: 35  
Subalterno: 55


Compilata da:  
Basso Mauro  
Iscritto all'albo:  
Geometri

Prov. Treviso


N. 3009

Scheda n. 1

Scala 1:200

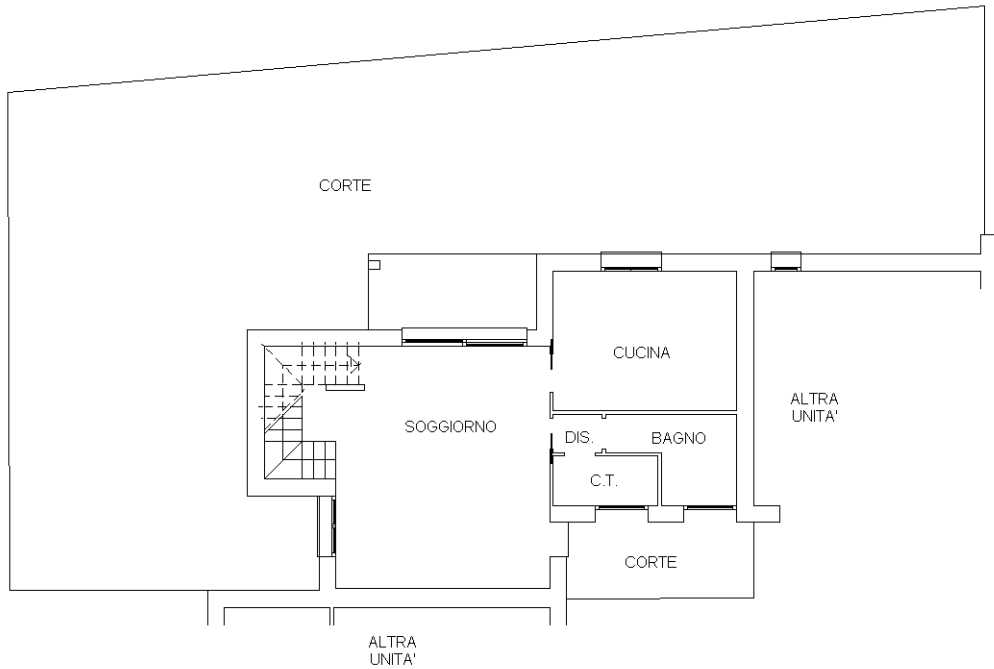

**PIANO TERRA**  
H. 2.60

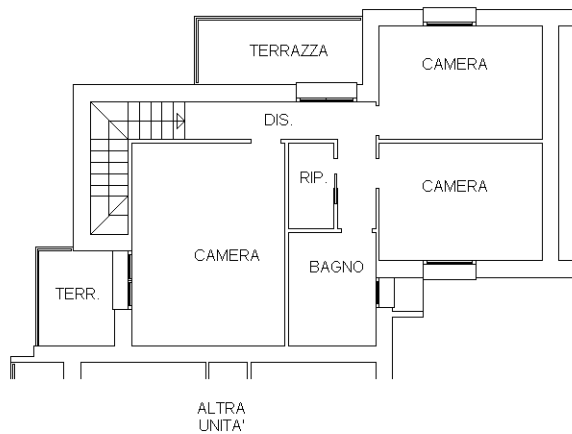

**PIANO PRIMO**  
H. 2.60



Ultima planimetria in atti

**Agenzia delle Entrate  
CATASTO FABBRICATI  
Ufficio Provinciale di  
Pordenone**

Dichiarazione protocollo n. PN0052284 del 20/06/2018

Planimetria di u.i.u. in Comune di Pordenone

Via Montereale

civ. SNC

Identificativi Catastali:

Sezione:

Foglio: 7

Particella: 35

Subalterno: 56

Compilata da:

Basso Mauro

Iscritto all'albo:


Geometri

Prov. Treviso

N. 3009

Scheda n. 1

Scala 1:200

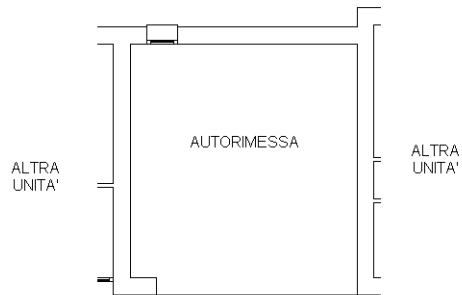

**PIANO TERRA**  
H. 2.60



Ultima planimetria in atti

**Agenzia delle Entrate  
CATASTO FABBRICATI  
Ufficio Provinciale di  
Pordenone**

Dichiarazione protocollo n. PN0110384 del 16/12/2016

Planimetria di u.i.u. in Comune di Pordenone

Via Montereale

civ. 64

Identificativi Catastali:

Sezione:

Foglio: 7

Particella: 35

Subalterno: 25

Compilata da:

Basso Mauro

Iscritto all'albo:


Geometri

Prov. Treviso

N. 3009

Scheda n. 1

Scala 1:200

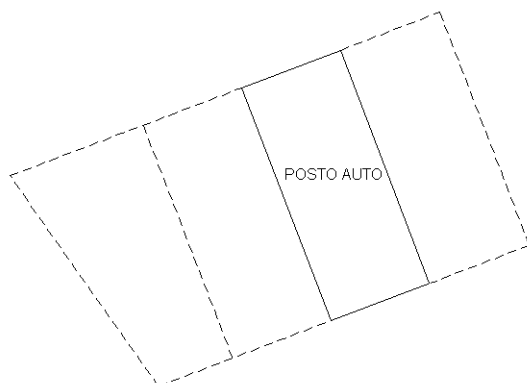

PIANO TERRA



Ultima planimetria in atti