


MODULARIO
F. fig. 800

MINISTERO DELLE FINANZE
DIPARTIMENTO DEL TERRITORIO
CATASTO EDILIZIO URBANO (RD.L. 13-4-1939, n. 662)

Planimetria di u.i.u. in Comune di **PORCIA** via **ROMAGNA**

MOD. AN (CEU)
LIBRE
800

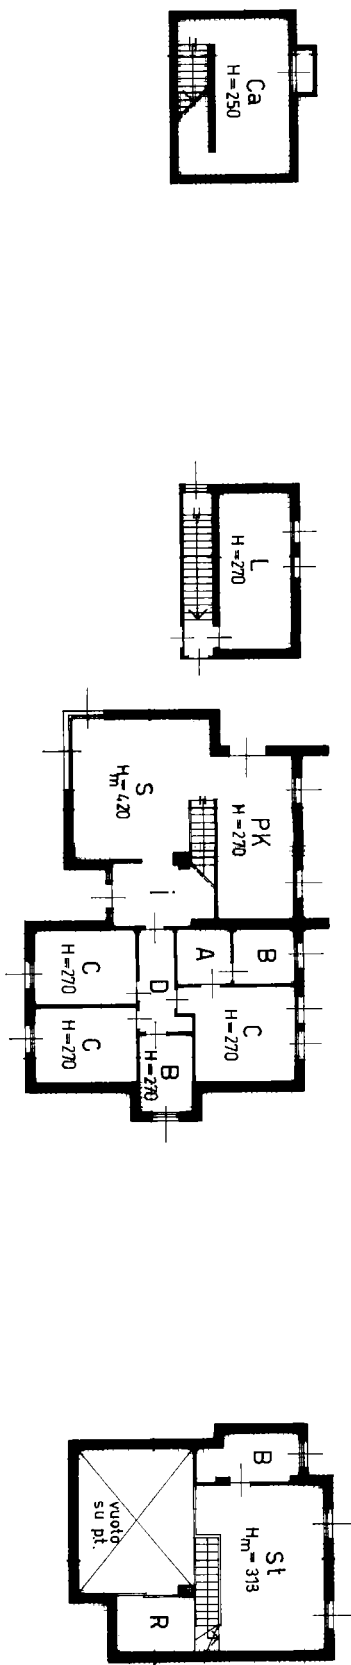

PIANO SCANTINATO

PIANO TERRA

PIANO SOPPALCO

- Legenda**
- i - ingresso
 - S - soggiorno
 - P - pranzo
 - K - cucina
 - D - disimpegno
 - C - camera
 - A - anti bagno
 - B - bagno
 - R - ripostiglio
 - St - studio
 - Ca - cantina
 - L - lavanderia

ORIENTAMENTO



SCALA DI 1: 2800

RISERVATO ALL'UFFICIO

Dichiarazione di N.C. Denuncia di variazione

Identificativi catastali:
F. 3
n. 1888 sub

Compiuta dal **CAPO UFFICIO** **ERMANNO**
ing. DA **RE** **ERMANNO**
iscritto all'albo de gli ingegneri della provincia di **FORDENONE** n. **128**
data **128** Firma

Ultima planimetria in tutti

MOD. ANC
F. sig. rend. 497



MINISTERO DELLE FINANZE


DIPARTIMENTO DEL TERRITORIO

CATASTO EDILIZIO URBANO (RDL 13-4-1939, n. 652)

MOD. BN (CEU)


LIRE
500

Planimetria di u.u. in Comune di **PORCIA** via **ROMAGNA** civ.

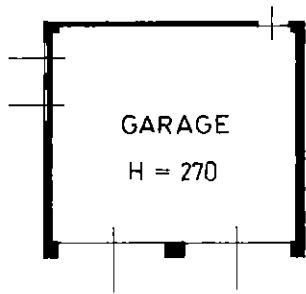

PIANO TERRA

ORIENTAMENTO

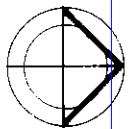

SCALA DI 1:200

Catasto degli fabbricati - Situazione n. 24/10/2025 - Comune di PORCIA (G886) - < Foglio 3 - Particella 1888 - Subalterno 2 >
Via ROMAGNA n. 30 Piano T

Dichiarazione di N.C. Compilata dal _____

Denuncia di variazione ing. **DA RE FERNANDO**

Ultima planimetria in atti

Data presentazione: 04/11/1997 - Data: 24/10/2025 - n. T124006 - Richiedente: NCTNNN68E08C351R

Totale schede: 3 Formato di acquisizione: A4(210x297) ov. Formato stampa ministero: A4(210x297)

n. 1888 sub. _____ data _____ Firma _____

RISERVATO ALL'UFFICIO