

**Agenzia del Territorio  
CATASTO FABBRICATI  
Ufficio Provinciale di  
Chieti**

Dichiarazione protocollo n. CH0180319 del 28/07/2011

Planimetria di u.i.u. in Comune di Francavilla Al Mare

Viale Alcione

civ. 88

Identificativi Catastali:

Sezione:

Foglio: 3

Particella: 43

Subalterno: 15

Compilata da:  
Ciocca Massimo


Iscritto all'albo:  
Architetti

Prov. Chieti

N. 951

Scheda n. 1

Scala 1:200

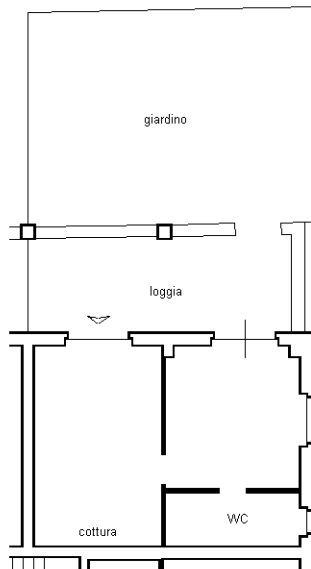

PIANO TERRA  
h:2,70



Ultima planimetria in atti



**Agenzia del Territorio  
CATASTO FABBRICATI  
Ufficio Provinciale di  
Chieti**

Dichiarazione protocollo n. CH0180319 del 28/07/2011

Planimetria di u.i.u. in Comune di Francavilla Al Mare

Viale Alcione

civ. 88

Identificativi Catastali:

Sezione:

Foglio: 3

Particella: 43

Subalterno: 16

Compilata da:  
Ciocca Massimo


Iscritto all'albo:  
Architetti

Prov. Chieti

N. 951

Scheda n. 1

Scala 1:200

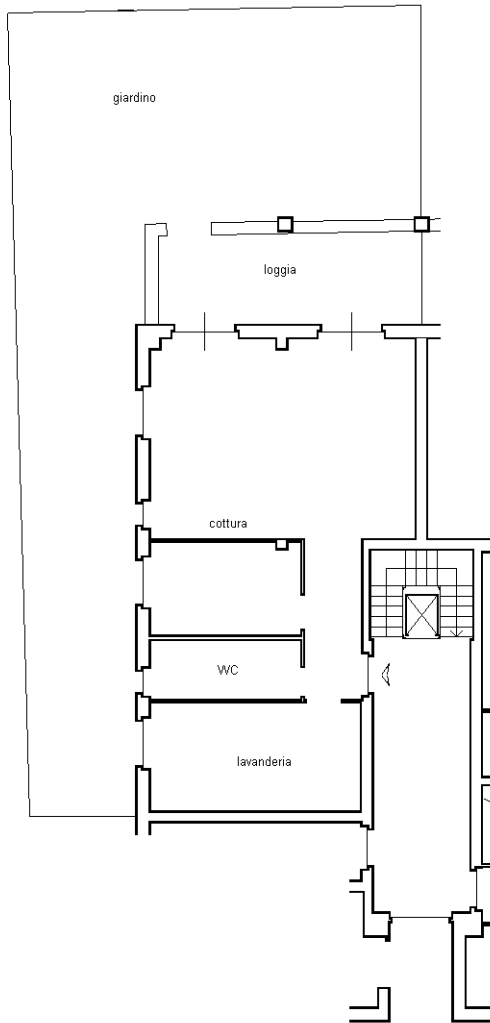

PIANO TERRA  
h:2,70



Ultima planimetria in atti





**Agenzia del Territorio  
CATASTO FABBRICATI  
Ufficio Provinciale di  
Chieti**

Dichiarazione protocollo n. CH0180319 del 28/07/2011

Planimetria di u.i.u. in Comune di Francavilla Al Mare

Viale Alcione

civ. 88

Identificativi Catastali:

Sezione:  
Foglio: 3  
Particella: 43  
Subalterno: 7

Compilata da:  
Ciocca Massimo

Iscritto all'albo:  
Architetti

Prov. Chieti


N. 951

Scheda n. 1

Scala 1:200

POSTO AUTO  
SCOPERTO

PIANO TERRA

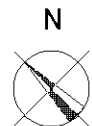

Ultima planimetria in atti



