

LOTTO 2





Identificativi Catastali:
 Sezione:
 Foglio: 15
 Particella: 74
 Subalterno: 31

Compilata da:
 Iscritto
 Prov. Ravenna


Dichiarazione protocollo n. RA0137577 del 09/08/2004
 Planimetria di u.i.u. in Comune di Castel Bolognese
 Via Emilia Interna civ. 171

Agenzia del Territorio
CATASTO FABBRICATI
 Ufficio provinciale di
 Ravenna

Scala 1:200

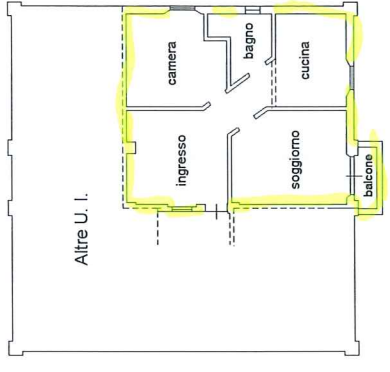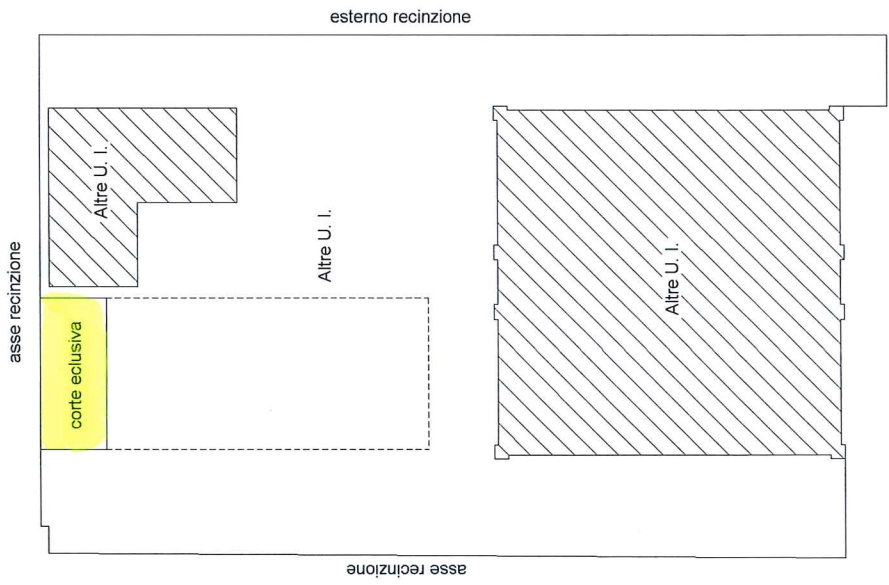

Piano Primo
h = 3.75

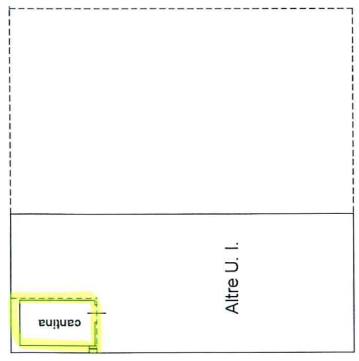

Piano Primo Sottostrada
h = 2.75

Via Emilia Interna
Piano Terra

**Agenzia delle Entrate
CATASTO FABBRICATI
Ufficio Provinciale di
Ravenna**

ELABORATO PLANIMETRICO

Compilato da:

Iscritto

N. 1081

Comune di Castel Bolognese

Sezione: Foglio: 15

Particella: 74

Protocollo n. RA0063600 del 06/12/2018

Tipo Mappale n. del


Dimostrazione grafica dei subalterni

Scala 1 : 200

CORTI ESCLUSIVE

Scheda 2 di 2

Rappresentazione grafica quotata

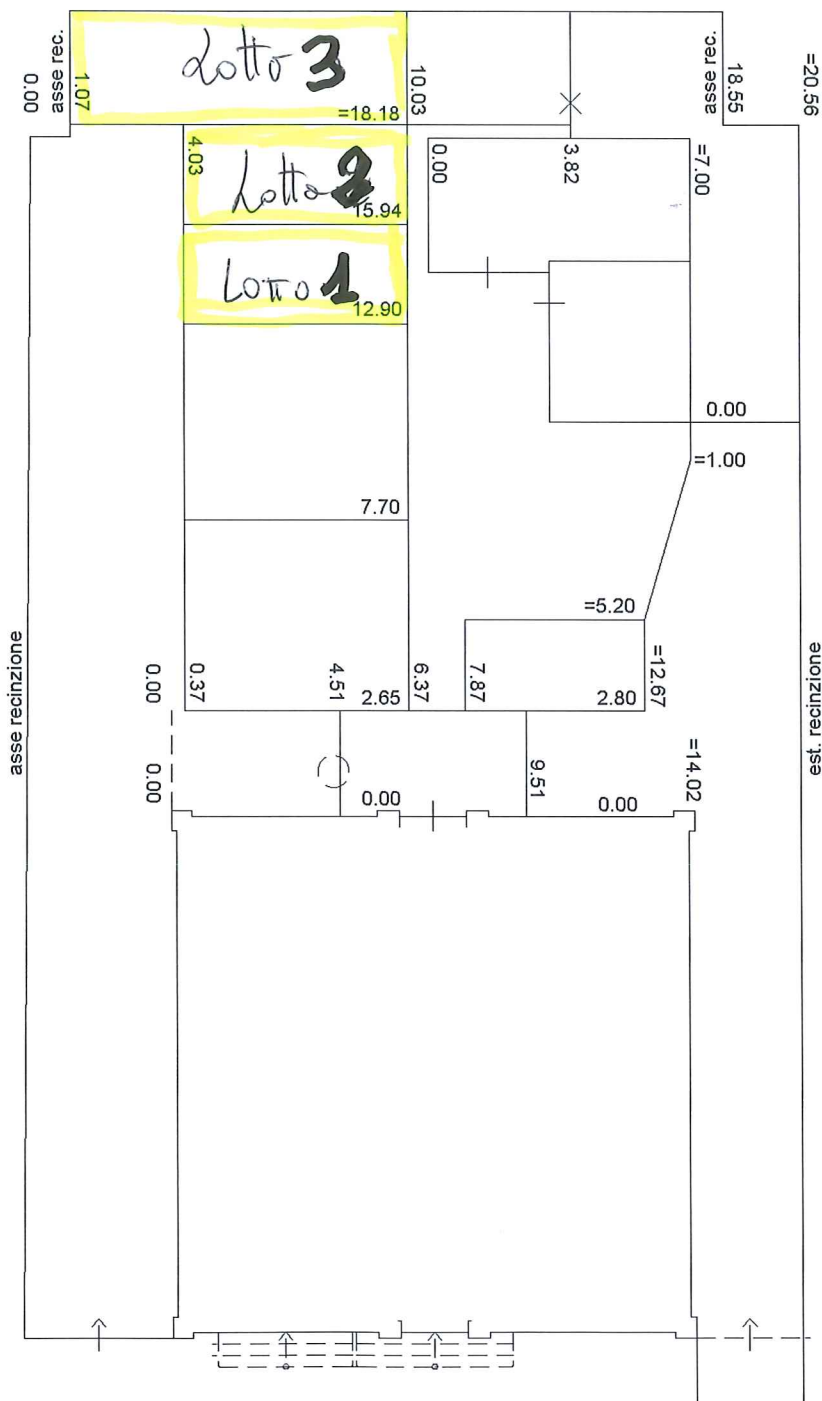

Via Emilia Interna
PIANO TERRA



Nord

Ultima planimetria in atti