

Agenzia del Territorio
CATASTO FABBRICATI
ufficio provinciale di
Milano

Dichiarazione protocollo n. 000257175 del 26/02/2003
Planimetria di u.i.u. in Comune di Carnate
Via Mazzini Giuseppe

civ. SC


Identificativi Catastali:
Sezione: 6
Foglio: 6
Particella: 488
Subalterno: 3

Compilata da:
Stallato Claudio
Iscritto all'albo:
Geometri
Prov. Milano
N. 7091

Scala 1: 200

Scheda n. 1

Ultima planimetria in atti

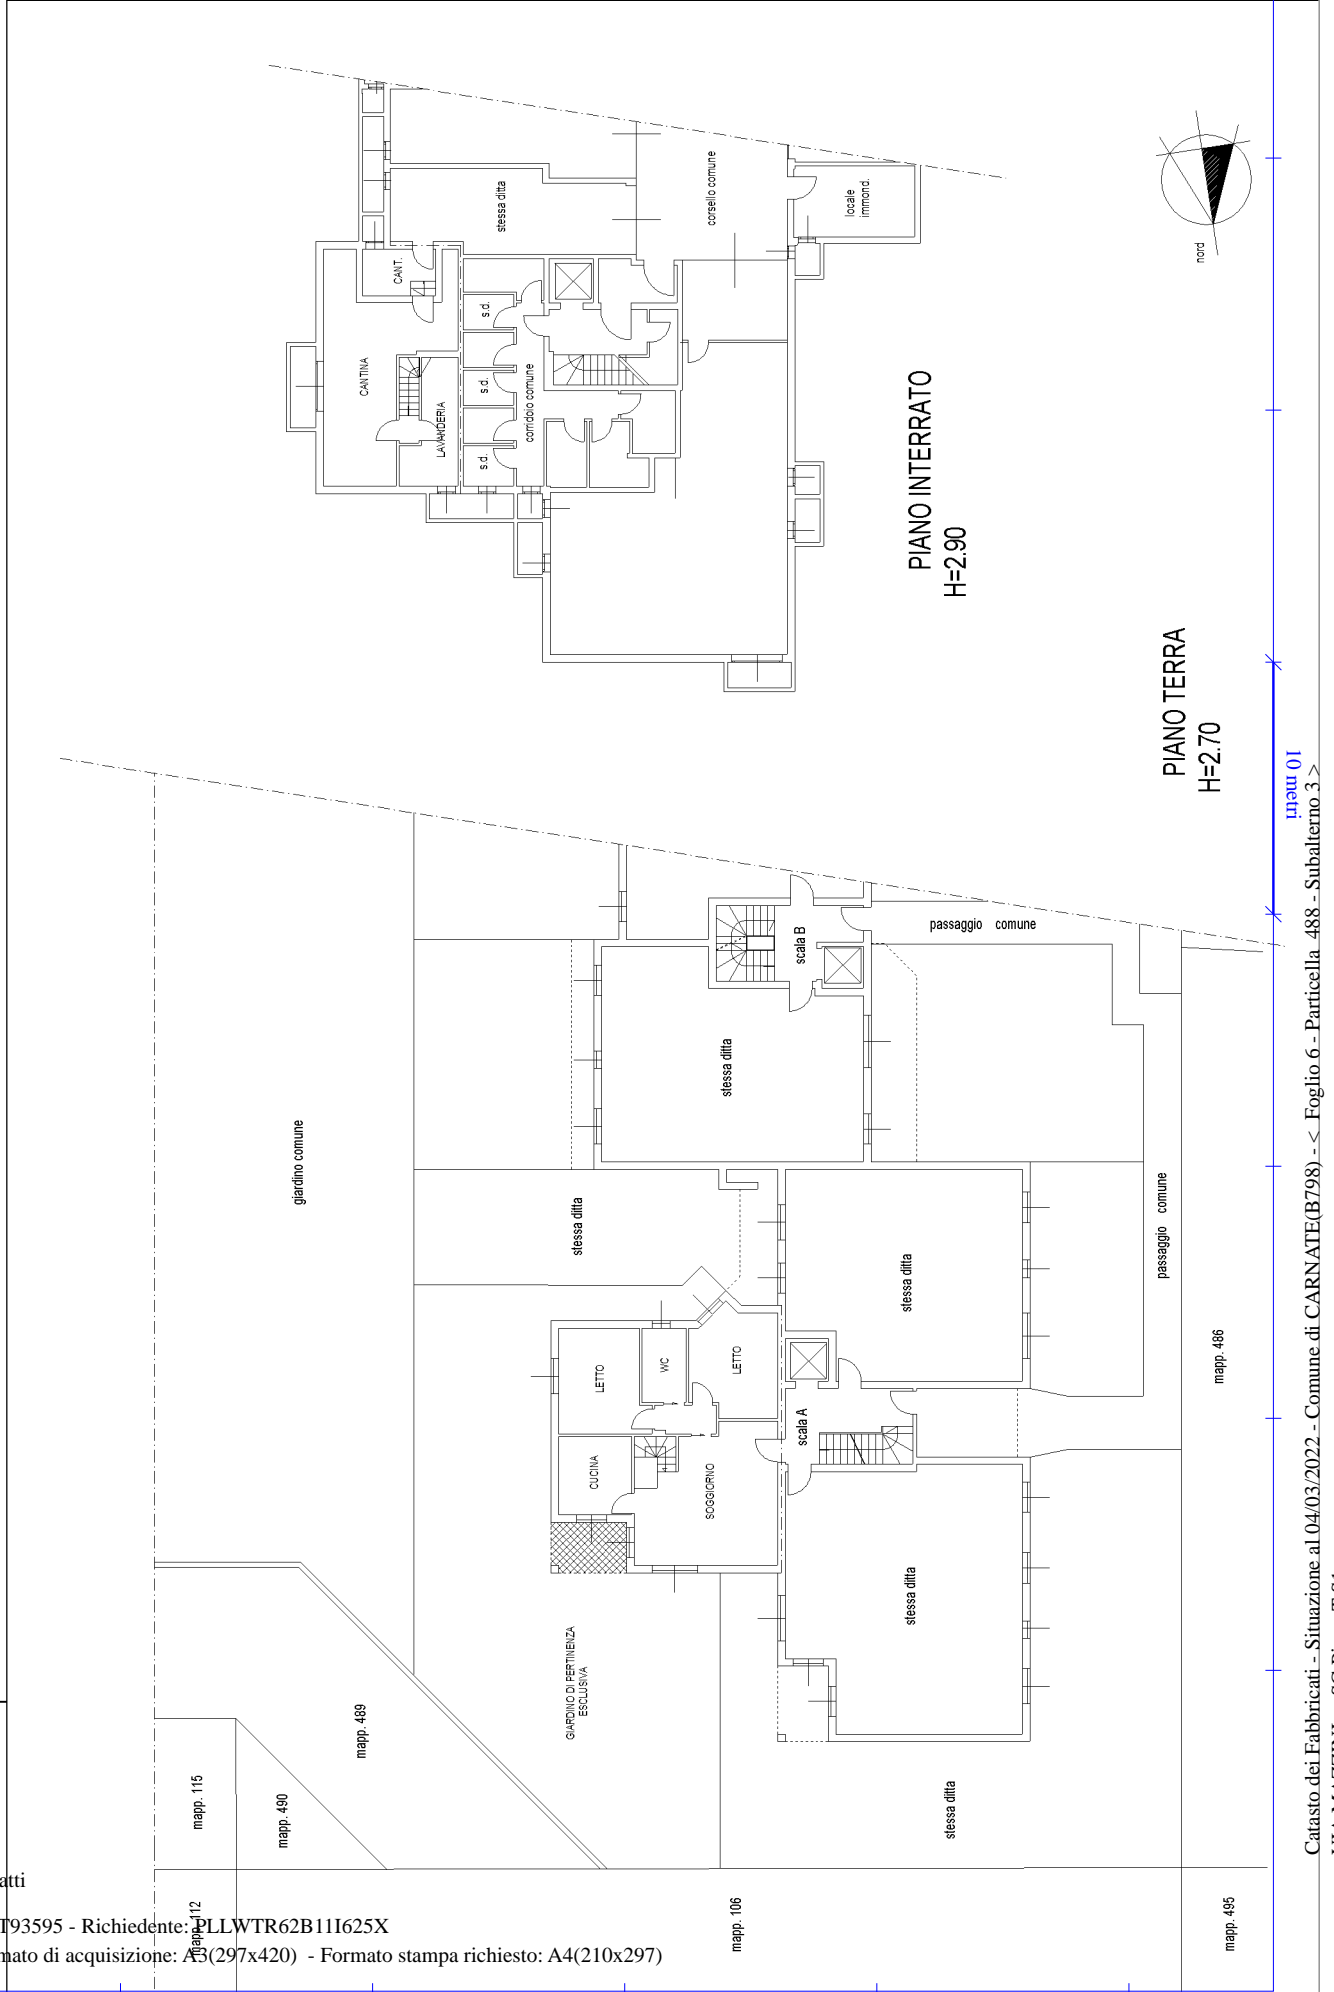

Agenzia del Territorio
CATASTO FABBRICATI
Ufficio provinciale di
Milano


Dichiarazione protocollo n. 000257175 del 26/02/2003
Planimetria di u.i.u. in Comune di Carnate
Via Mazzini Giuseppe
civ. SC

Identificativi Catastali:
Sezione: 6
Foglio: 6
Particella: 488
Subalterno: 55

Compilata da:
Stellato Claudio
Iscritto all'albo:
Geometri
Prov. Milano
N. 7091

Scheda n. 1
Scala 1: 200

Ultima planimetria in atti

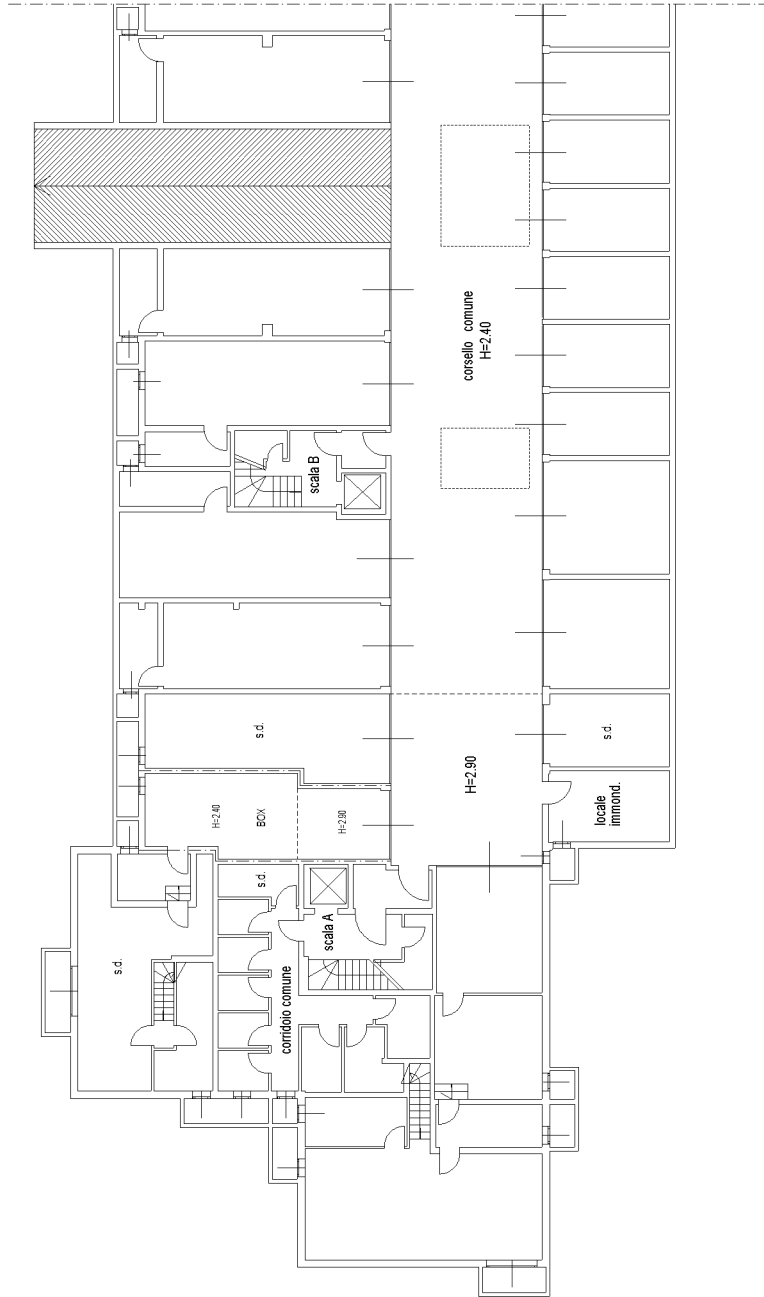

PIANO INTERRATO