


01) ELABORATO GRAFICO

1.1 Planimetria di Rilievo (scala originaria 1/100)

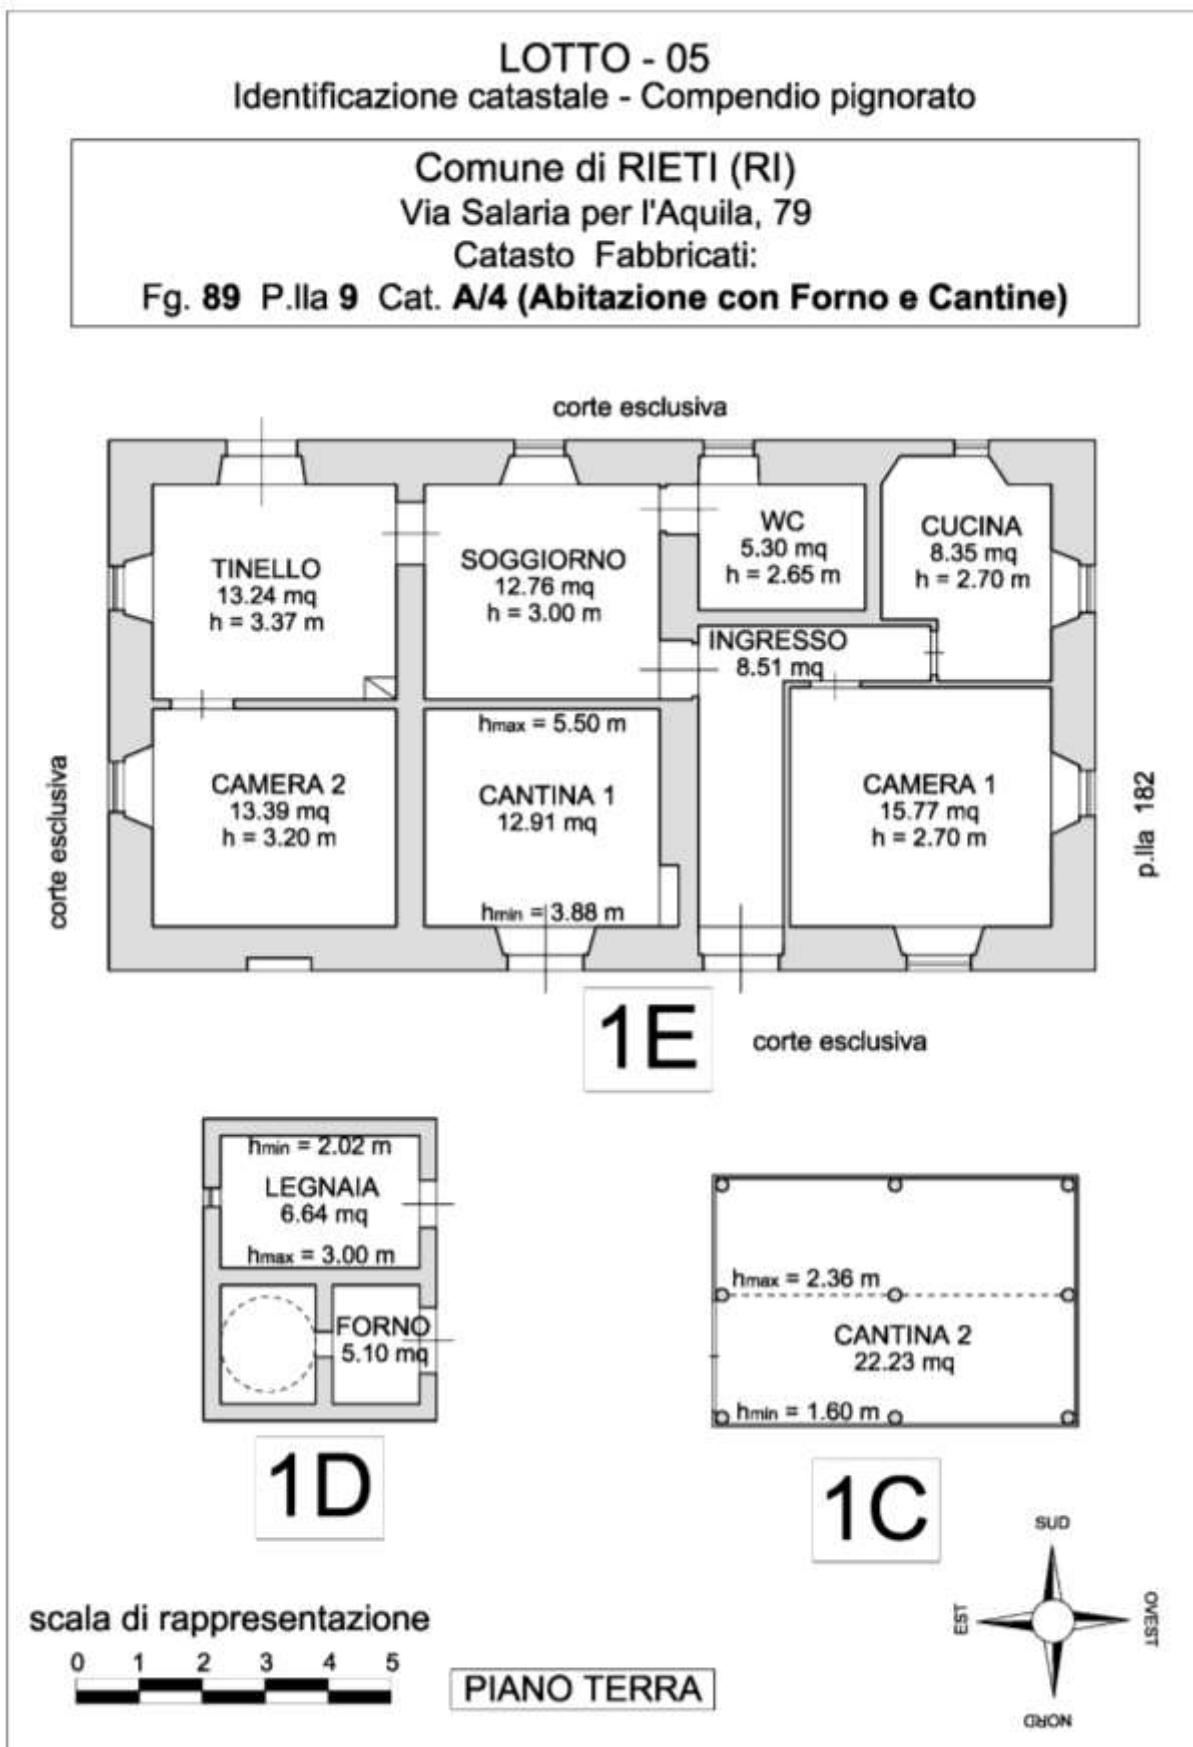

LOTTO - 05
Identificazione catastale - Compendio pignorato

Comune di RIETI (RI)
Via Salaria per l'Aquila, 79
Catasto Fabbricati:
Fg. 89 P.IIa 9 Cat. A/4 (Abitazione con Forno e Cantine)

LOTTO_ 05 - Fg. 89 Sub. 9


Corpo 1C			
CANTINA 2	PT	mq.	22,23
TOT. SUP.		mq.	22,23

Corpo 1D			
LEGNAIA	PT	mq.	6,64
FORNO	PT	mq.	5,10
TOT. SUP.		mq.	11,74


Corpo 1E			
TINELLO	PT	mq.	13,24
SOGGIORNO	PT	mq.	12,76
INGRESSO	PT	mq.	8,51
WC	PT	mq.	5,30
CUCINA	PT	mq.	8,35
CAMERA 1	PT	mq.	15,77
CAMERA 2	PT	mq.	13,39
CANTINA 1	PT	mq.	12,91
TOT. SUP.		mq.	90,23

LOTTO - 05
Identificazione catastale - Compendio pignorato

Comune di RIETI (RI)
Via Salaria per l'Aquila, 79
Catasto Fabbricati:
Fg. 89 P.IIa 267 Cat. C/2 (Locale di deposito ed ex Porcilaia)

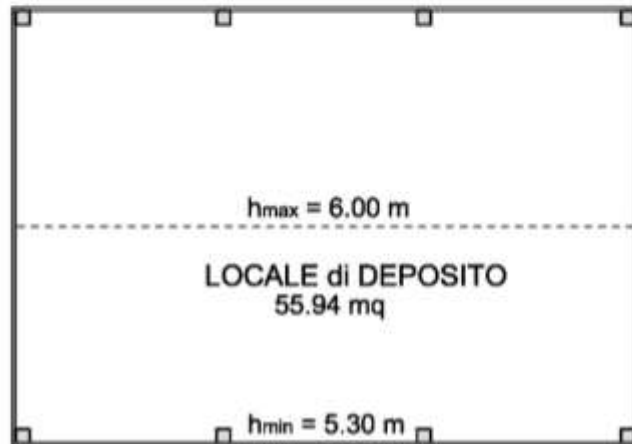

2B

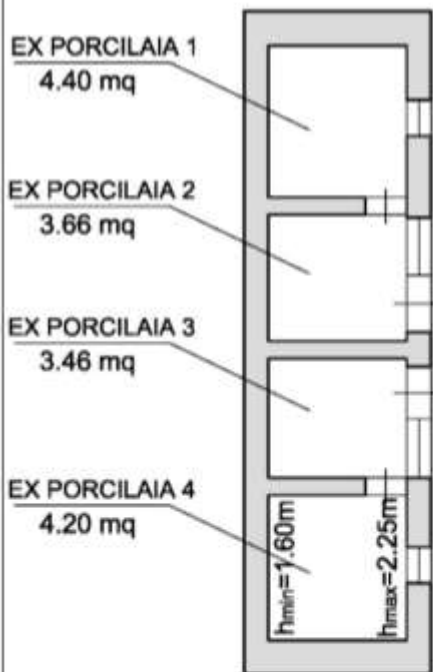

2A

scala di rappresentazione



LOTTO_05 - Fg. 89 Sub 267

Corpo 2A			
EX PORCILAIA 1	PT	mq.	4,40
EX PORCILAIA 2	PT	mq.	3,66
EX PORCILAIA 3	PT	mq.	3,46
EX PORCILAIA 4	PT	mq.	4,20

TOT. SUP. mq. 15,72

Corpo 2B			
LOC DI DEPOSITO	PT	mq.	55,94

TOT. SUP. mq. 55,94