

**Agenzia del Territorio
CATASTO FABBRICATI
Ufficio Provinciale di
Viterbo**

Dichiarazione protocollo n. VT0014969 del 04/02/2009

Planimetria di u.i.u. in Comune di Viterbo

Strada Castel D' Asso

civ. 15

Identificativi Catastali:

Sezione:
Foglio: 189
Particella: 208
Subalterno:

Compilata da:
Bertini Virgilio

Iscritto all'albo:
Geometri

Prov. Viterbo

N. 142


Scheda n. 1 Scala 1:200

ABITAZIONE


part.216

PIANO TERRA
h 2,70


Area di pertinenza

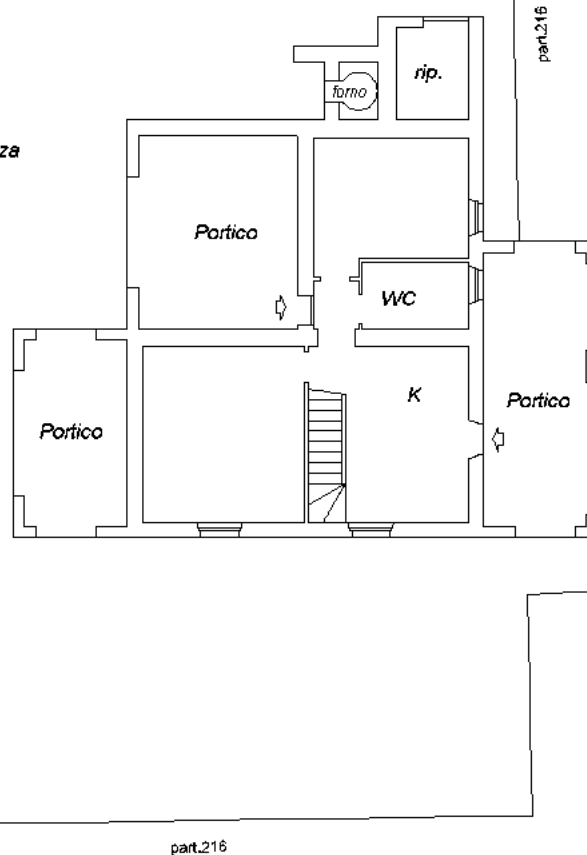

PIANO PRIMO
h 2,70

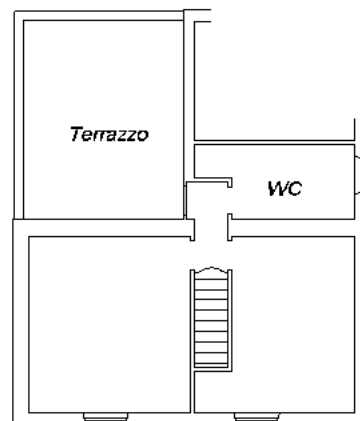

Nord

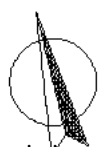

Ultima planimetria in atti



