

**Agenzia del Territorio
CATASTO FABBRICATI
Ufficio Provinciale di
Genova**

Dichiarazione protocollo n. 000044786 del 11/02/2002

Planimetria di u.i.u. in Comune di Arenzano

Via Unita' D'Italia

civ. 41

Identificativi Catastali:

Sezione:

Foglio: 21

Particella: 705

Subalterno: 6

Compilata da:

Damonte Giambattista

Iscritto all'albo:

Architetti

Prov. Genova


N. 1965

Scheda n. 1

Scala 1:200

PIANO SECONDO

H=3.00

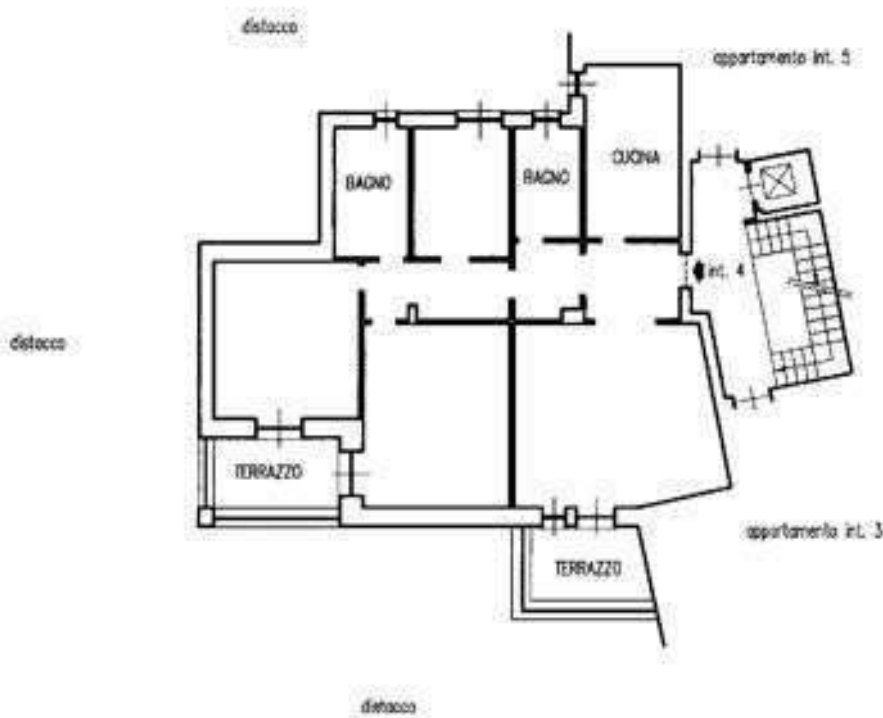

Ultima planimetria in atti