


STATO DEI LUOGHI (scala 1:100)

Via Roccantonio D'Amelio

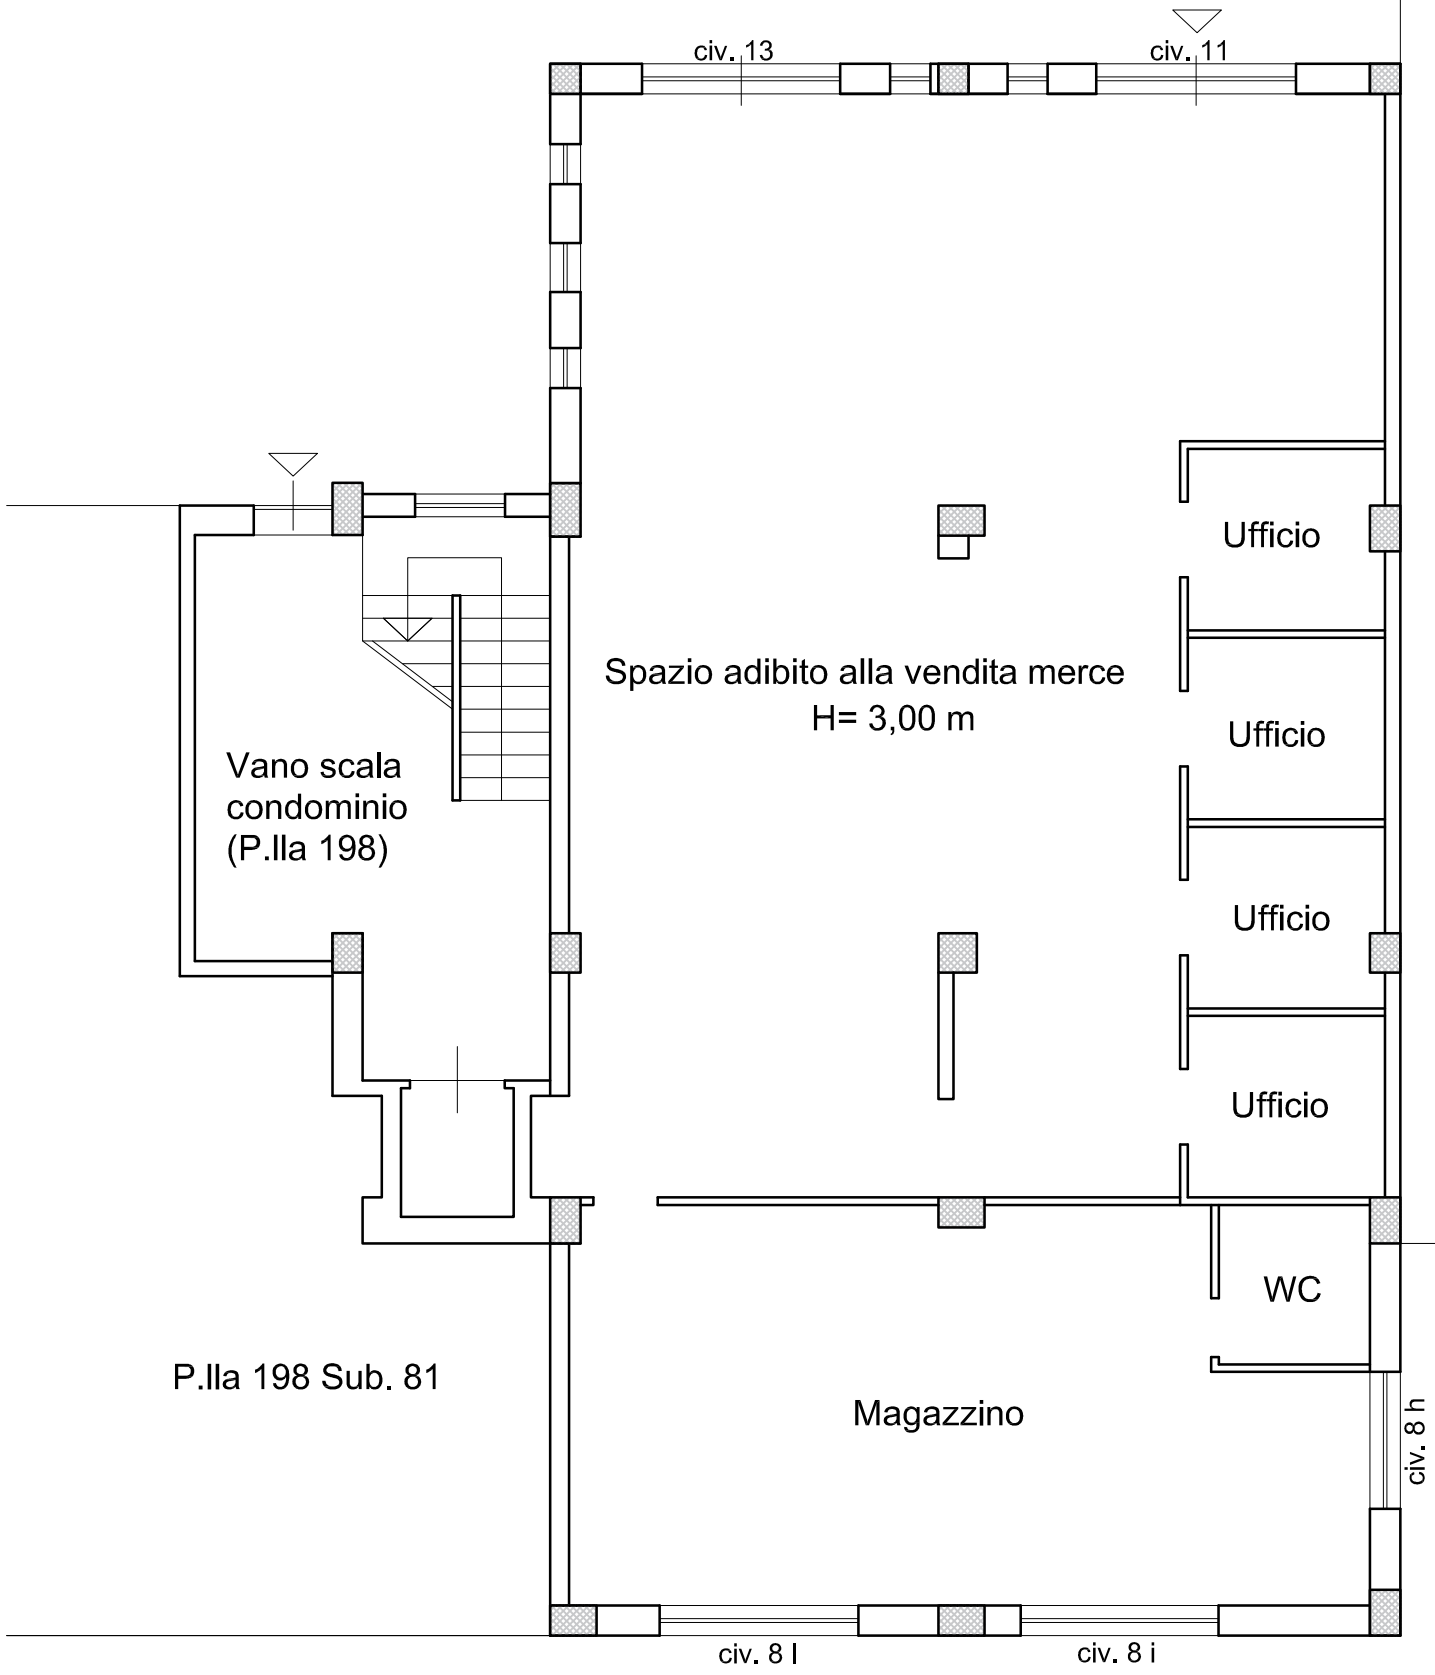

P.Illa 198 Sub. 81

Spazio adibito alla vendita merce
H= 3,00 m

Ufficio

Ufficio

Ufficio

Ufficio

WC

Magazzino

P.Illa 198

cortile interno (P.Illa 198)




STATO DEI LUOGHI (scala 1:100)

DIFFORMITA'

Costruzioni 

Via Roccantonio D'Amelio

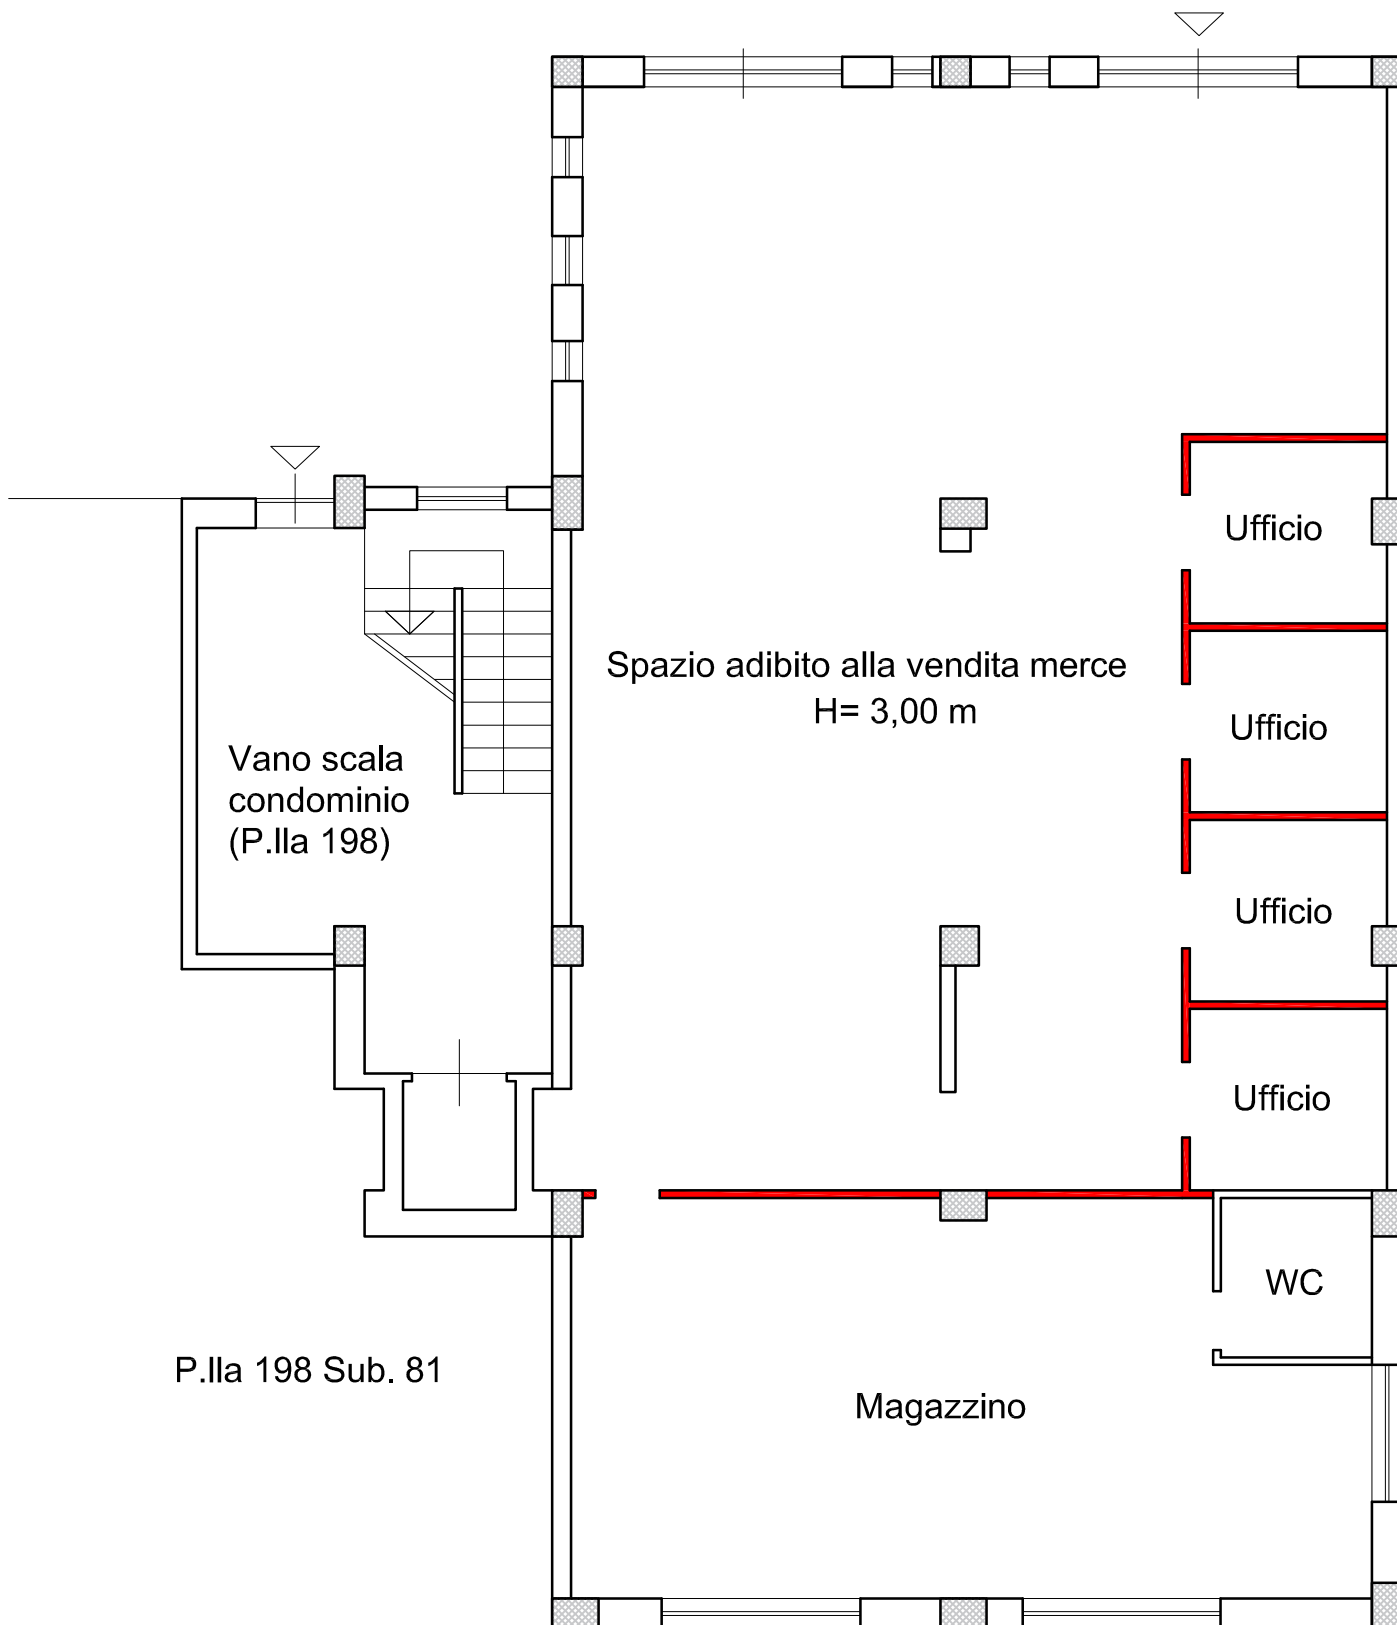

P.Illa 198 Sub. 81

P.Illa 198

cortile interno (P.Illa 198)





Orto foto - Foggia - Via R. D'Amelio civ.11, 13, 8h, 8i, 8l - Fgl. 128 P.Ila 198 Sub. 82



Mappa - Foggia - Via R. D'Amelio civ.11, 13, 8h, 8i, 8l - Fgl. 128 P.Ila 198 Sub. 82

