

20

lire 100


MINISTERO DELLE FINANZE  
DIREZIONE GENERALE DEL CATASTO E DEI SERVIZI TECNICI ERARIALI

NUOVO CATASTO EDILIZIO URBANO



MODULARIO  
A. - C. - S. - F. - 300

Mod. A. (Nuovo Catasto Edilizio) -  
Via **ONTANI - P.T. SCALA "D"**  
Allegata alla dichiarazione presentata all'Ufficio Tecnico Erariale di **LUCCA**

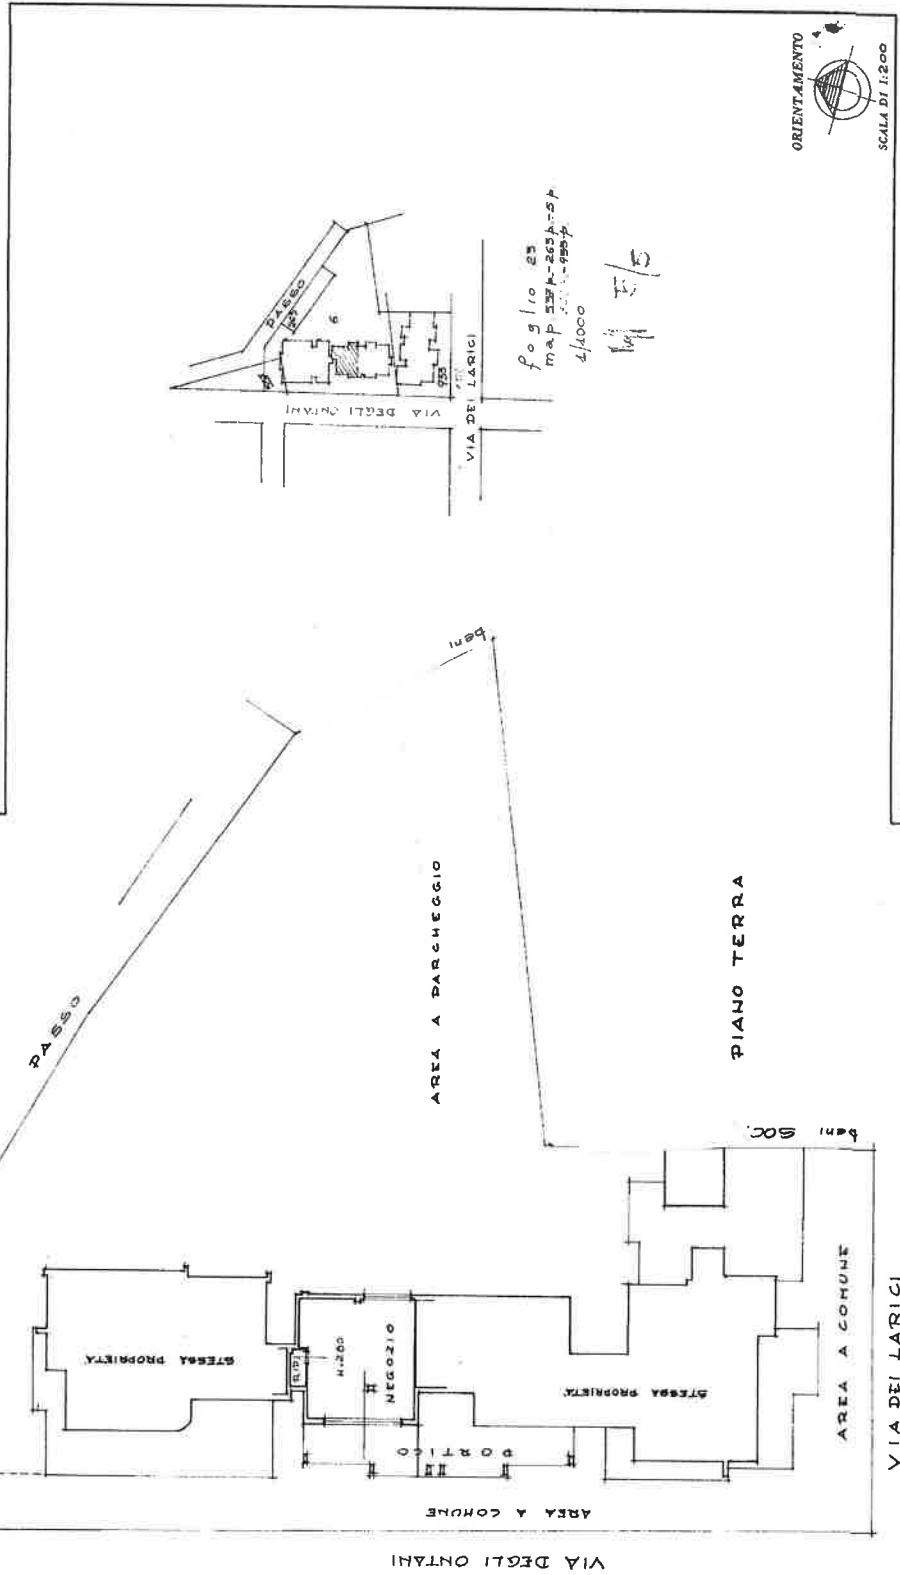

Foglio 23  
map. 5384-205A-51  
4/1000  
M 5/5

SPAZIO RISERVATO PER LE ANNOTAZIONI D'UFFICIO	
DATA	23
PROT. N°	55
<p>Compila: _____</p> <p>Iscribo all'Albo di della Professione di: Arch. Finanz.</p>	

Ultima planimetria in atti

Data presentazione: 12/03/1983 - Data: 29/08/2025 - n. T55429 - Richiedente

Totale schede: 1 - Formato di acquisizione: A2(420x594) - Formato stampa richiesto: A4(210x297)