

MODULARIO
F. rig. rend. 497




MINISTERO DELLE FINANZE
DIREZIONE GENERALE DEL CATASTO E DEI SS.TT.EE.
CATASTO EDILIZIO URBANO (RDL 13-4-1939 n. 652)

MOD. BN (CEU)


LIRE
250

Planimetria di u.i.u. in Comune di CALTAGIRODE (MAZZARONE) via TRITONE civ. S.N.

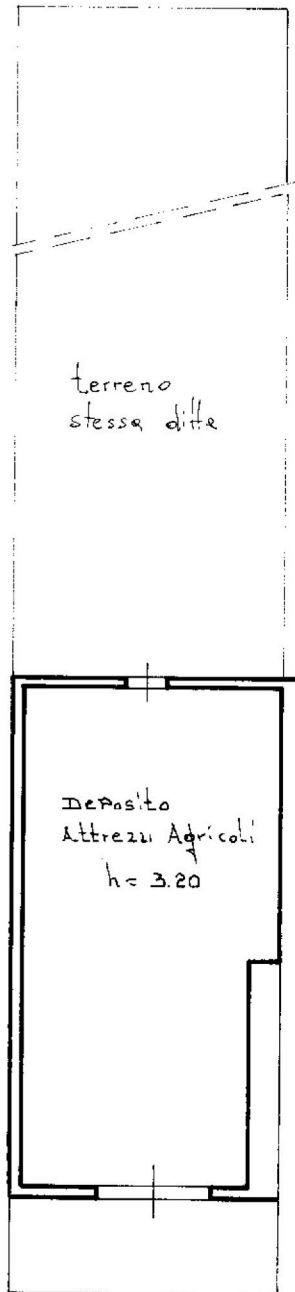

1353249

ORIENTAMENTO

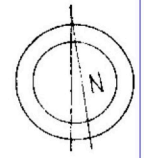

SCALA DI 1:200

Dichiarazione di N.C.
Denuncia di variazione
Ultima planimetria in attu

Compilata dal **GEOM.**
(Titolo, cognome e nome)

RISERVATO ALL'UFFICIO

Data presentazione: 09/04/1991 - Data: 23/04/2024 - n. T88668 - Richiedente: STNVLR74H41Z1330


Totale Scheda: 1 - Formato di acquisizione: A4(210x297) - Formato catastale: A4(210x297)
n. 1611 sub

data Firma


inam 01
Catasto dei Fabbricati - Situazione al 23/04/2024 - Comune di MAZZARONE(M271) - < Foglio 309 - Particella 1611 - Subalterno >
Firmato Digitalmente con ARUBAPEC EU QUALIFIED CERTIFICATES CA G1 Serial#: 3415974b0df1810af

Roma Istituto Poligrafico e Zecca dello Stato - P.Y

PIANTA DELLO STATO DI FATTO

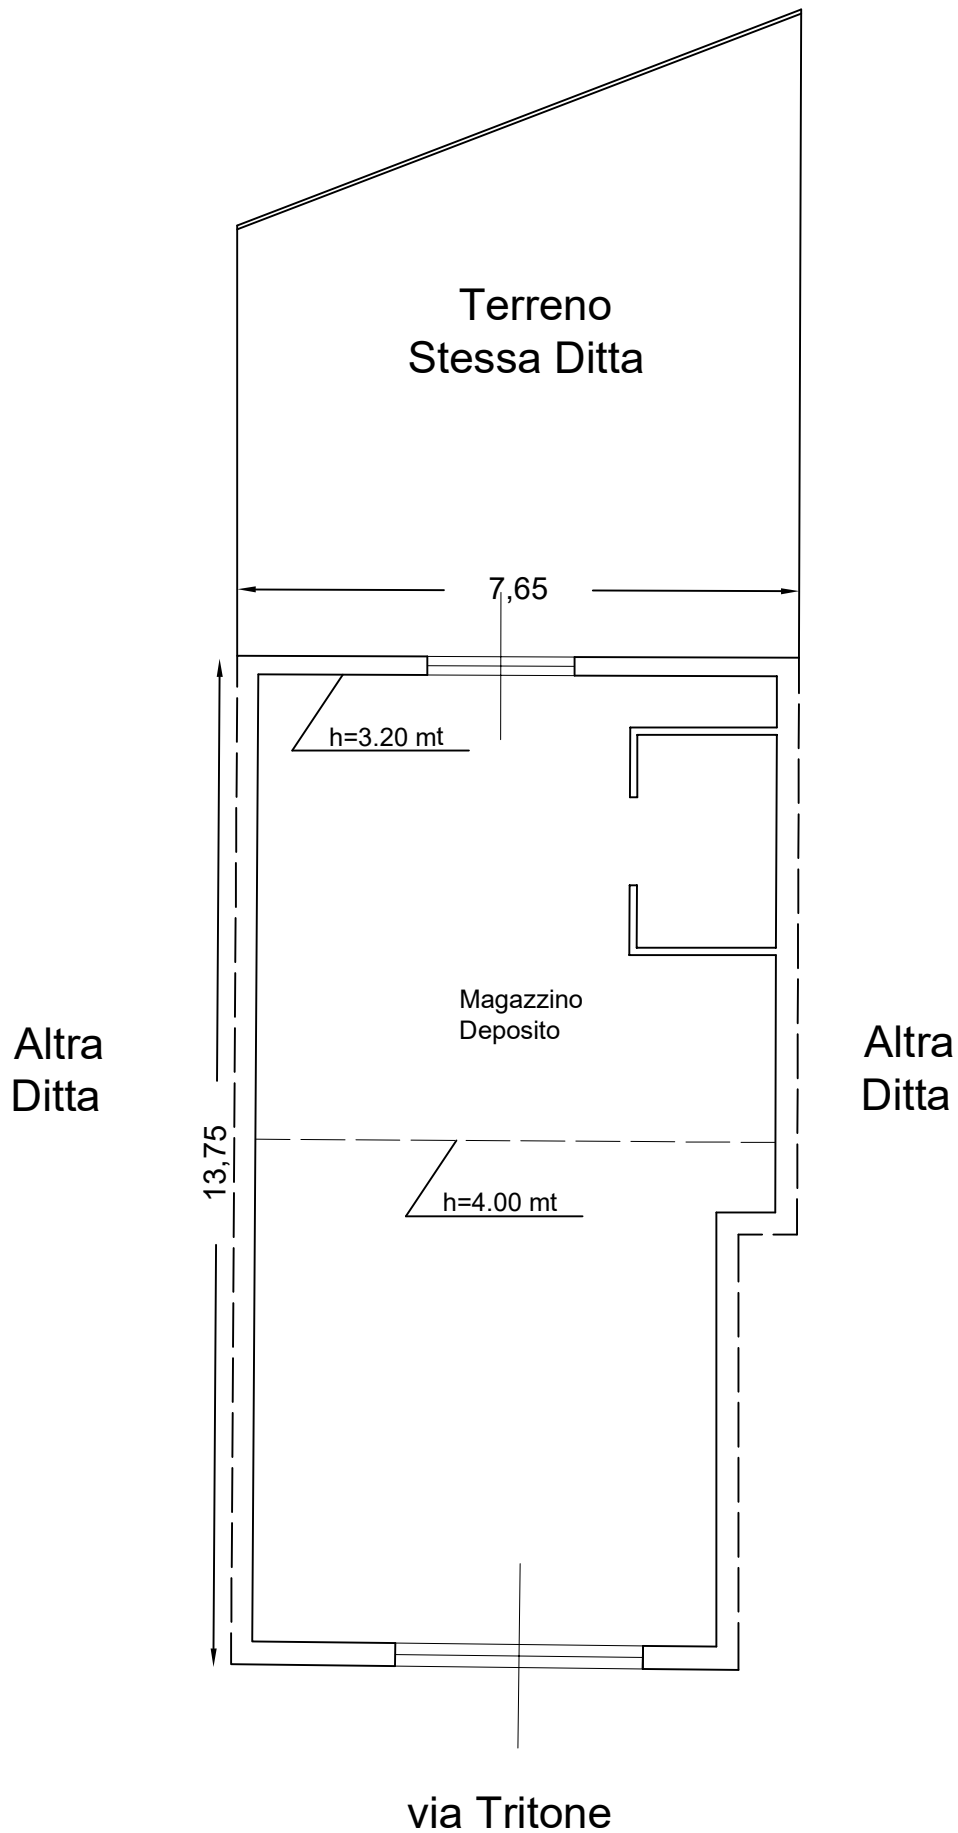

DETERMINAZIONE SUPERFICIE COMMERCIALE

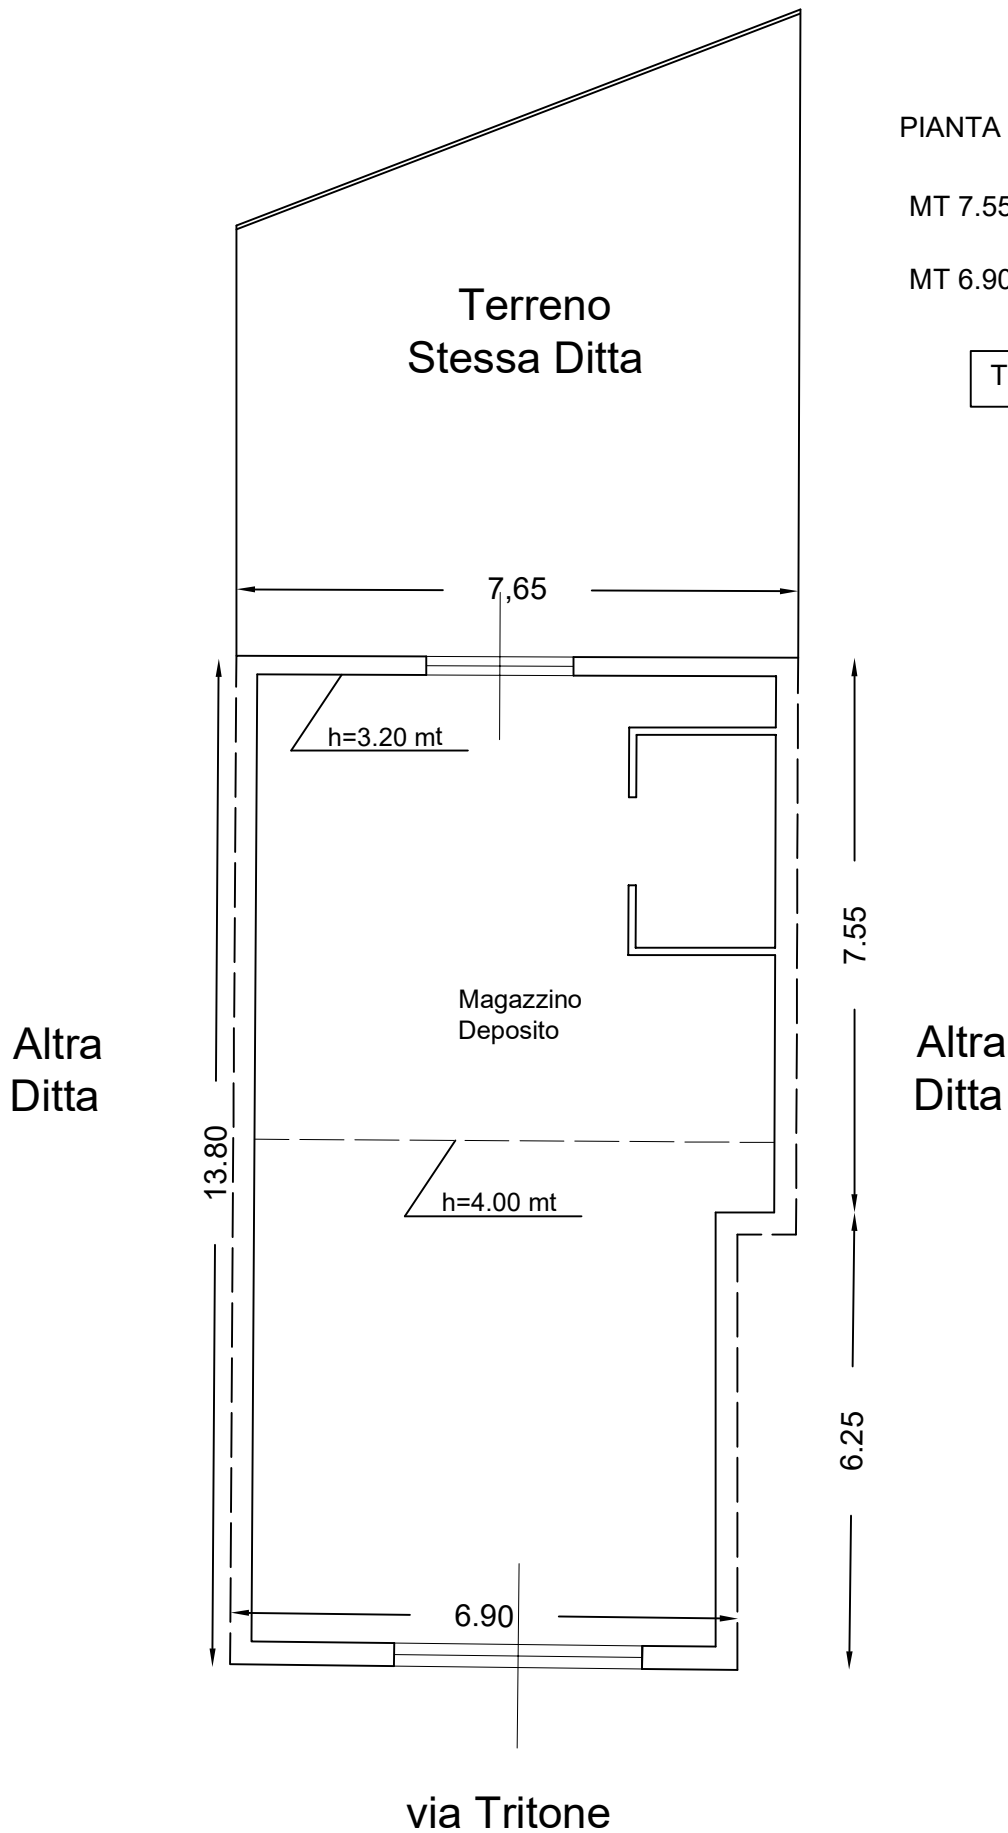

PIANTA PIANO TERRA =

MT 7.55 X 7.65 = 57.75 MQ

MT 6.90 X 6.25 = 43.12 MQ

TOTALE = 100.87 MQ

