


Via Bersagliere Nuzza Benedetto

PIANO TERRA


TRIBUNALE DI LECCE
ESECUZIONE FORZATA nr. 91/2024

contro

LOTTO UNICO - ELABORATO GRAFICO - Planimetria scala 1:100
IMMOBILE SITO IN RACALE (LE) Via Bersagliere Nuzza Benedetto n° 13

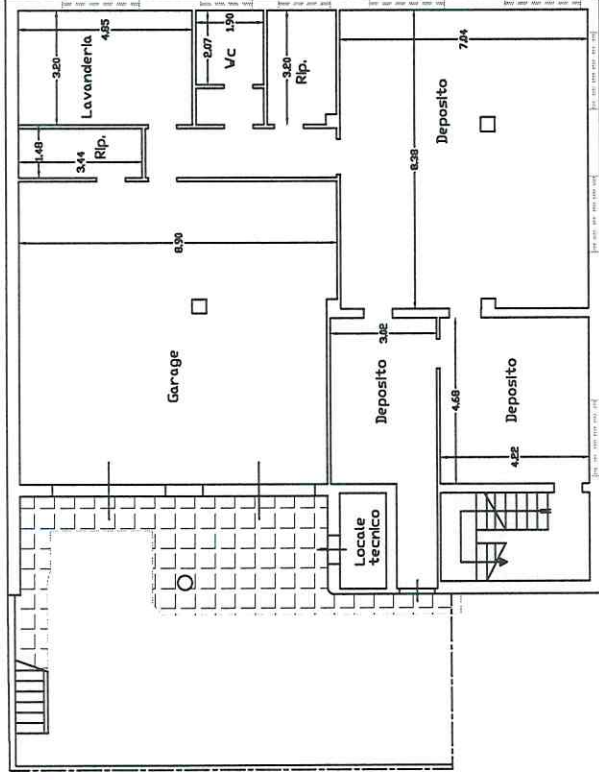

PIANO SEMINTERRATO

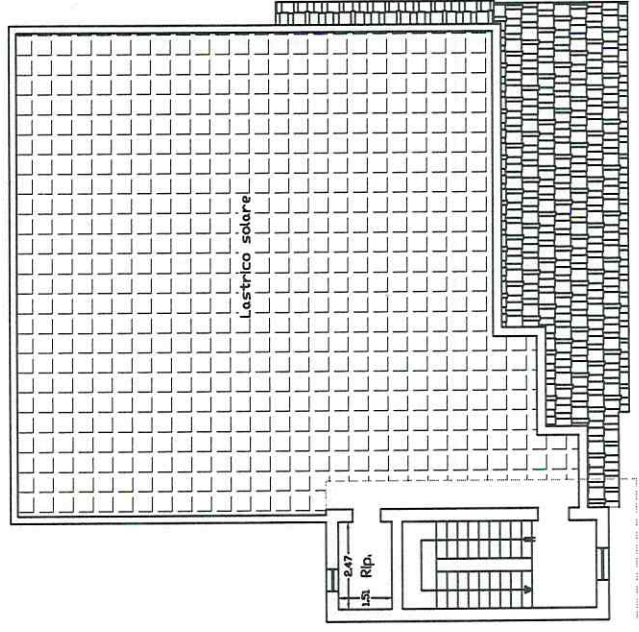

PIANO PRIMO- LASTRICATO SOLARE