



Scala originale: 1:2000

4-Ago-2025 13:14:59

Dimensione cornice: 534.000 x 378.000 m. Protocollo pratica T138046/2025

Comune: (MI) CISLIANO

Foglio: 4

**Agenzia delle Entrate
CATASTO FABBRICATI
Ufficio Provinciale di
Milano**

Dichiarazione protocollo n. MI0260073 del 29/06/2022

Comune di Cislano

Via Abbiategrasso

civ. 2

Identificativi Catastali:

Sezione:

Foglio: 4


Particella: 127

Subalterno: 705


Planimetria

Scheda n. 1

Scala 1:200

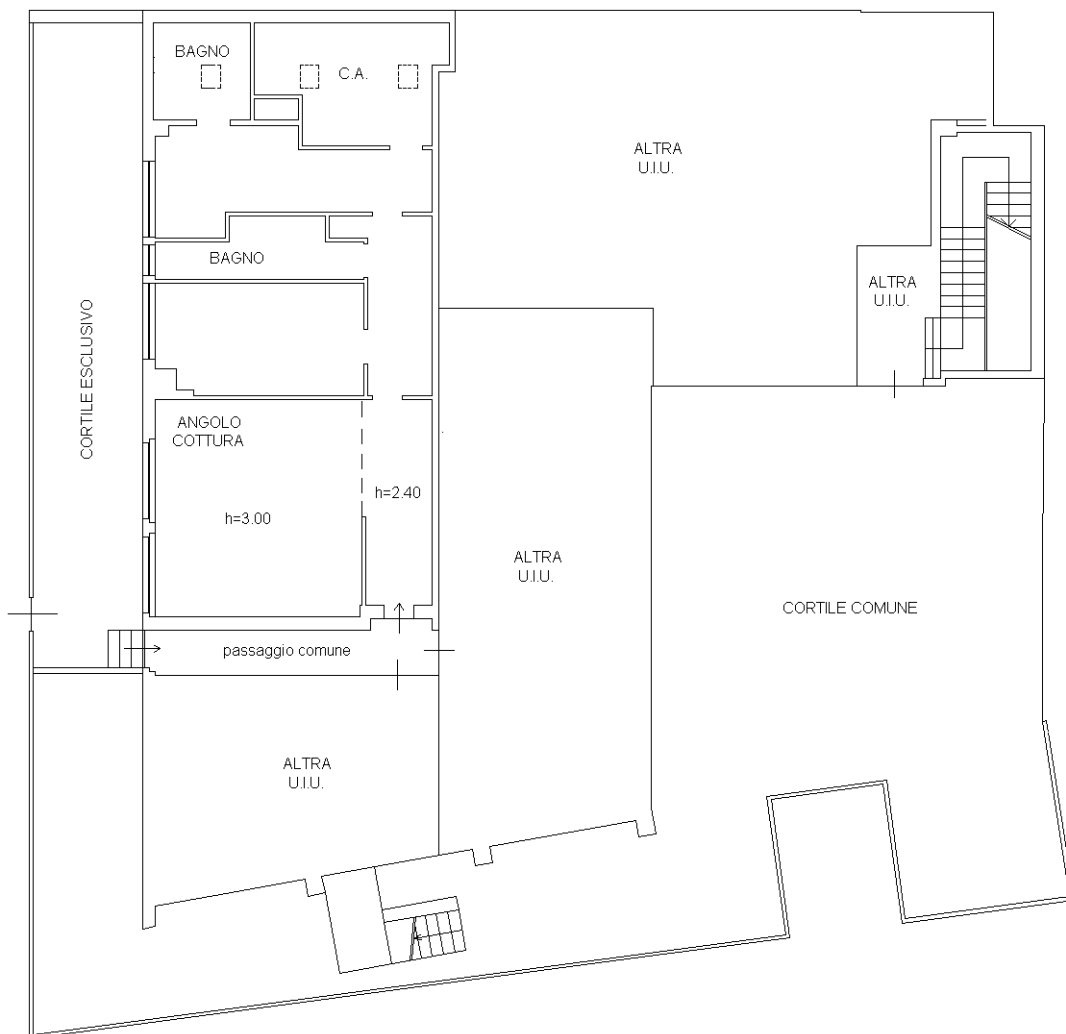

PIANO TERRA

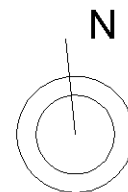

Catasto dei Fabbricati - Situazione al 04/08/2025 - Comune di CISLIANO(C733) - < Foglio 4 - Particella 127 - Subalterno 705 >
VIA ABBIATEGRASSO n. 2 Piano T

Ultima planimetria in atti