

**Agenzia del Territorio
CATASTO FABBRICATI
Ufficio Provinciale di
Parma**

Dichiarazione protocollo n. PR0250450 del 12/10/2009

Planimetria di u.i.u. in Comune di Medesano

Parmigianino

civ. 5

Identificativi Catastali:

Sezione:

Foglio: 6

Particella: 1177

Subalterno: 22

Compilata da:
Zanon Massimo



Iscritto all'albo:
Geometri

Prov. Parma


N. 2122

Scheda n. 1


Scala 1:200

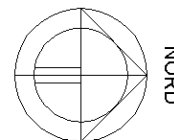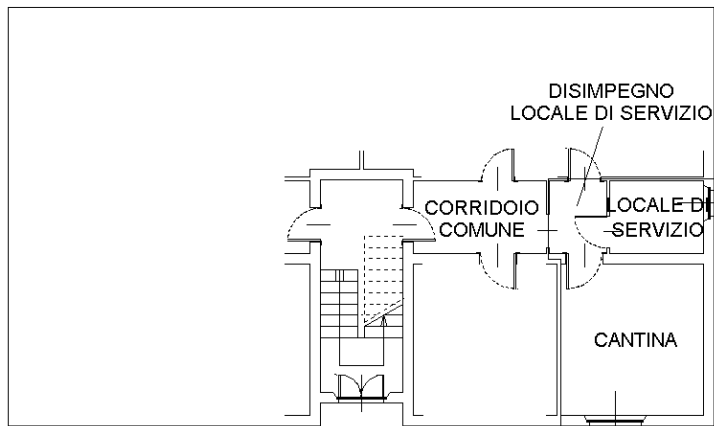

**PIANO SEMINTERRATO
H=2.35**

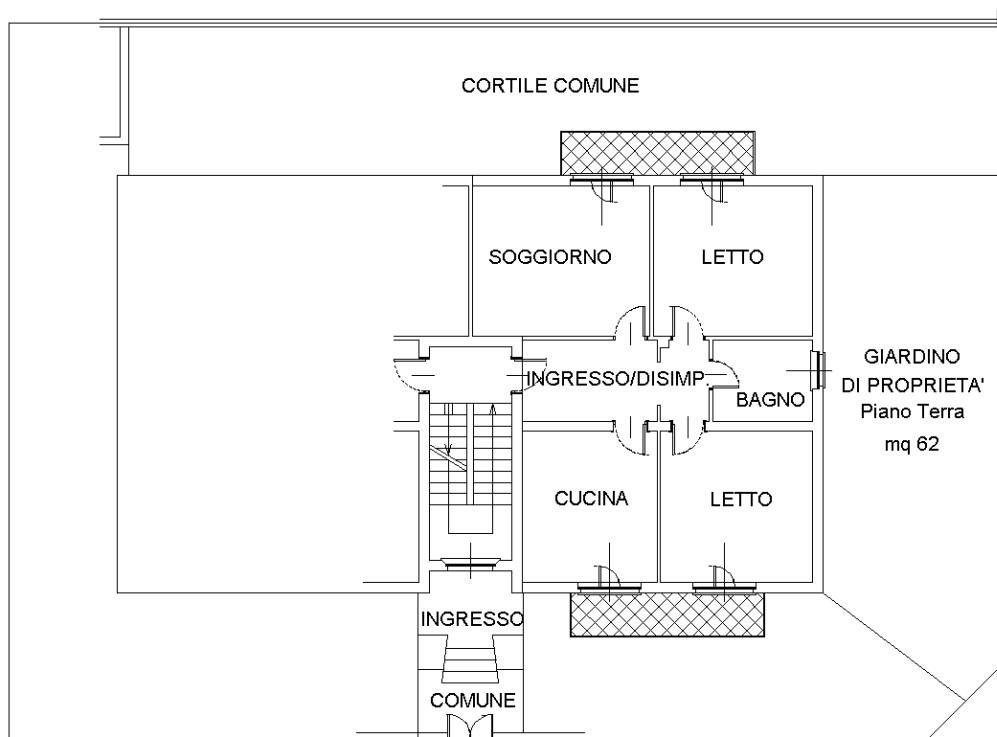

**PIANO PRIMO
H=3.00**

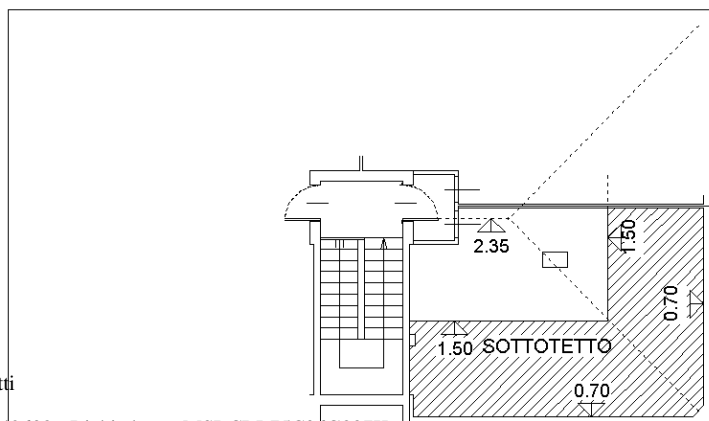

PIANO SECONDO

Ultima planimetria in atti

