

**Agenzia del Territorio
CATASTO FABBRICATI
Ufficio Provinciale di
Varese**

Dichiarazione protocollo n. ^{del} VA0079942
Planimetria di u.i.u. in Comune di Mercurio
Via Genova

21/03/2012


civ. SC

Identificativi Catastali:
Sezione: 7
Foglio: 7
Particella: 3482
Subalterno: 6


Compilata da:
PASTORINO PIETRO
Iscritto all'albo:
Geometri
Prov. Milano
N. 8572

Scheda n. 1
Scala 1:200


PIANO PRIMO
H = 2,70

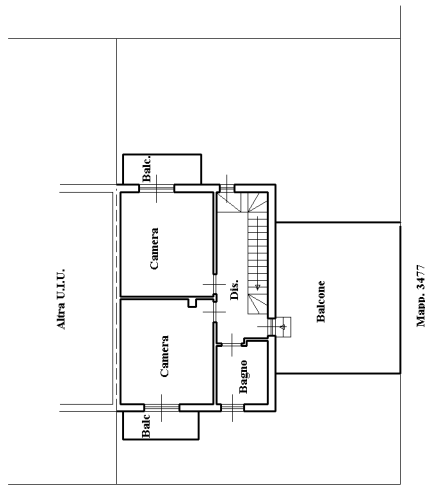

PIANO TERRA
H = 2,70

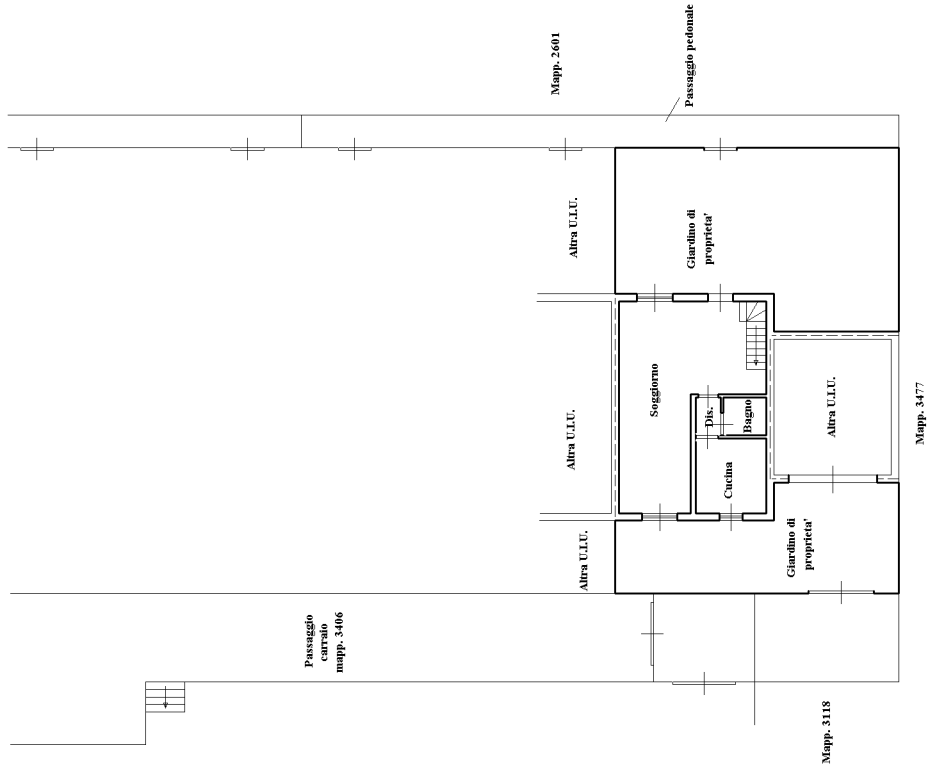

PIANO SECONDO

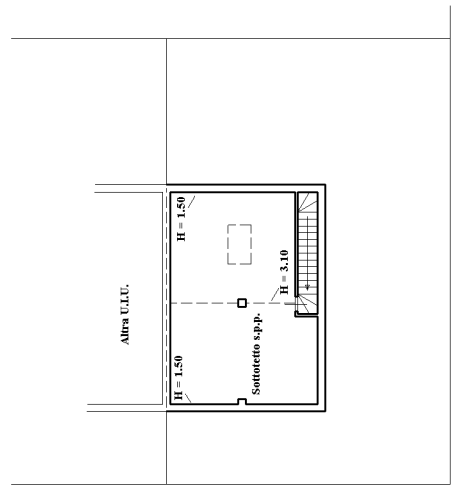

Dichiarazione protocollo n. VA0079942 del 21/03/2012

**Agenzia del Territorio
CATASTO FABBRICATI
Ufficio Provinciale di
Varese**

Planimetria di u.i.u. in Comune di Mercallo

via genova

civ. SC

Identificativi Catastali:

Sezione:

Foglio: 7

Particella: 3482

Subalterno: 7

Compilata da:

PASTORINO PIETRO

Iscritto all'albo:

Geometri

Prov. Milano


N. 8572

Scheda n. 1

Scala 1:200

PIANO TERRA

H = 2.40

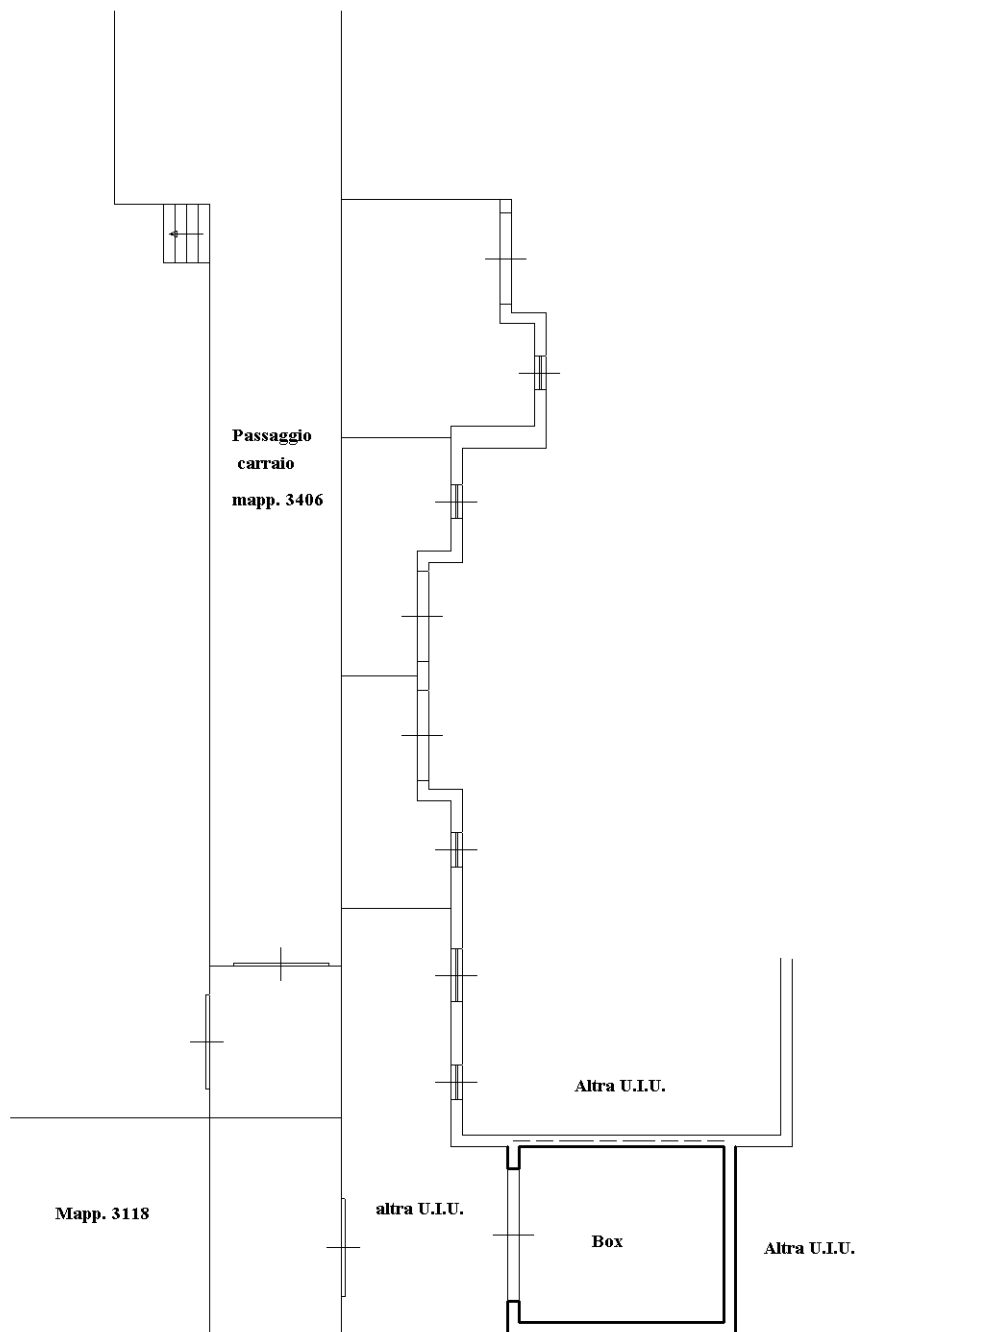

Mapp. 3118

altra U.I.U.

Altra U.I.U.

Box

Altra U.I.U.

Mapp. 3477

Ultima planimetria in atti

