

Agenzia delle Entrate
CATASTO FABBRICATI
Ufficio Provinciale di
Pavia

Dichiarazione protocollo n. PV0091039 del 29/08/2017

Planimetria di u.i.u. in Comune di Mortara

Via Xxv Aprile

civ. 14

Identificativi Catastali:

Sezione:

Foglio: 49


Particella: 2090

Subalterno: 19


Scheda n. 1

Scala 1:200

PIANO PRIMO H 3.00

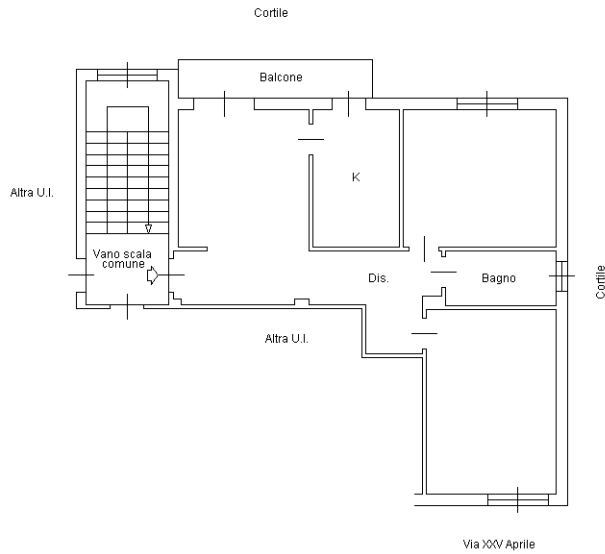

PIANO PRIMO INTERRATO H 2.10

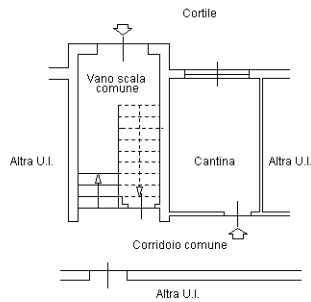

Ultima planimetria in atti