




NUOVO CATASTO EDILIZIO URBANO

(R. DECRETO-LEGGE 15 APRILE 1998, N. 669)

Planimetria dell'immobile situato nel Comune di MARIANO C. SE Via TOSCANINI N°27

Din
Alle

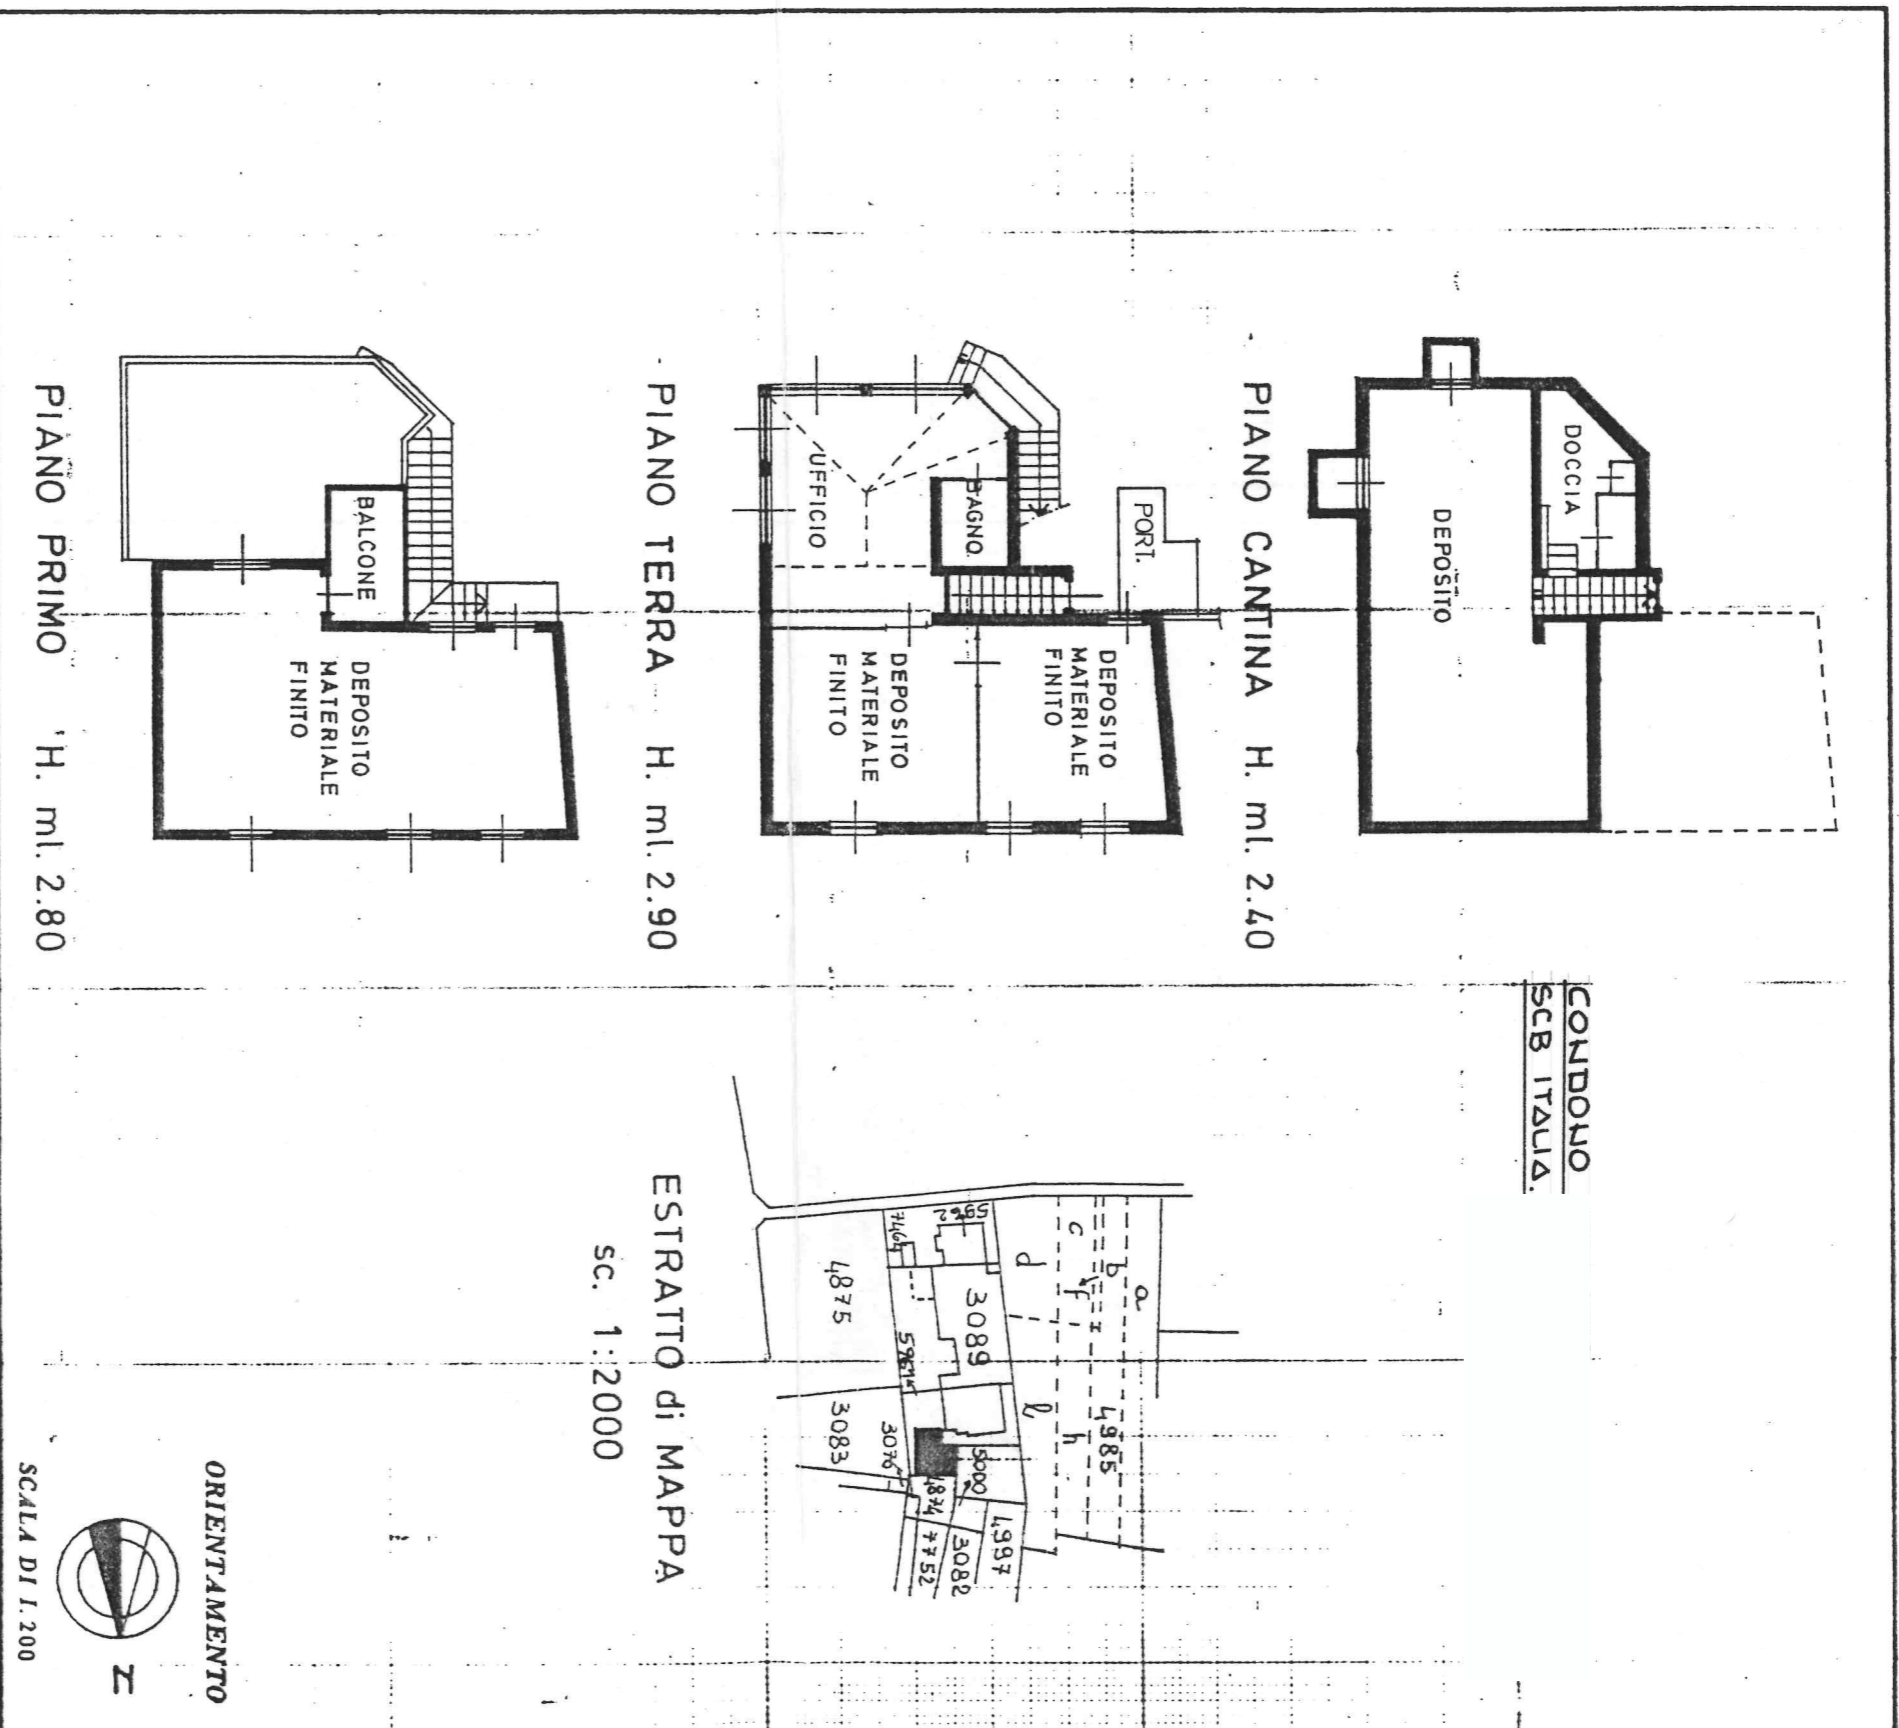

SPAZIO RISERVATO PER LE ANNOTAZIONI D'UFFICIO

DATA 15/04/88
PROT. N° 114/1

B

COMUNE DI Mariano Comense

21 GIU. 1988

PROT. N° 10612

Cat. Classe 10 Fasc.

Com
FE
Iscr
della Provincia di COMO

DATA 15.04.1988

Firma: *[Signature]*