

**Agenzia del Territorio
CATASTO FABBRICATI
Ufficio Provinciale di
Milano**

Dichiarazione protocollo n. 000905536 del 27/11/2002

Planimetria di u.i.u. in Comune di Arcore

Via Filippo Corridoni

civ. 1

Identificativi Catastali:

Sezione:

Foglio: 6

Particella: 233

Subalterno: 502

Compilata da:
Valenti Nadia


Iscritto all'albo:
Ingegneri

Prov. Milano

N. 16493

Scheda n. 1

Scala 1:200

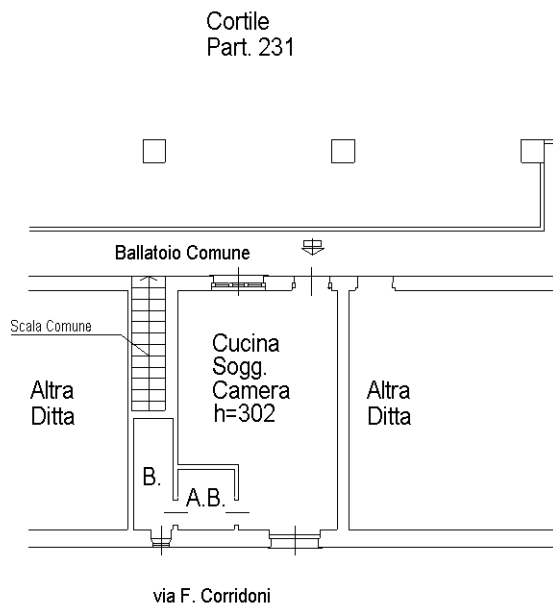

PIANO PRIMO

ORIENTAMENTO



Ultima planimetria in atti