

TRIBUNALE ORDINARIO DI BIELLA

Dott. Emanuele MIGLIORE
 Procedura esecutiva immobiliare n. 100/2024 R.G.E.

Promossa da: LUZZATTI POP NPLS 2022 S.r.l. in persona della
 procuratrice Fire spa
 Contro: LA SPORTA di Beccaro Emilio & C. - s.a.s. in Liquidazione



CTU: DOTT. ING. EMANUELE GILETTI

PROVINCIA DI BIELLA
 COMUNE DI CANDELO
 VIA DEI PIOPPI N° 76

IDENTIFICATIVI CATASTALI
 FOGLIO : 14
 PARCICELLA : 1228
 SUBALTERNO : 2

LOTTO 2

PIANO TERRENO

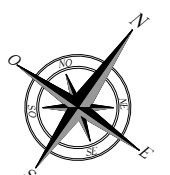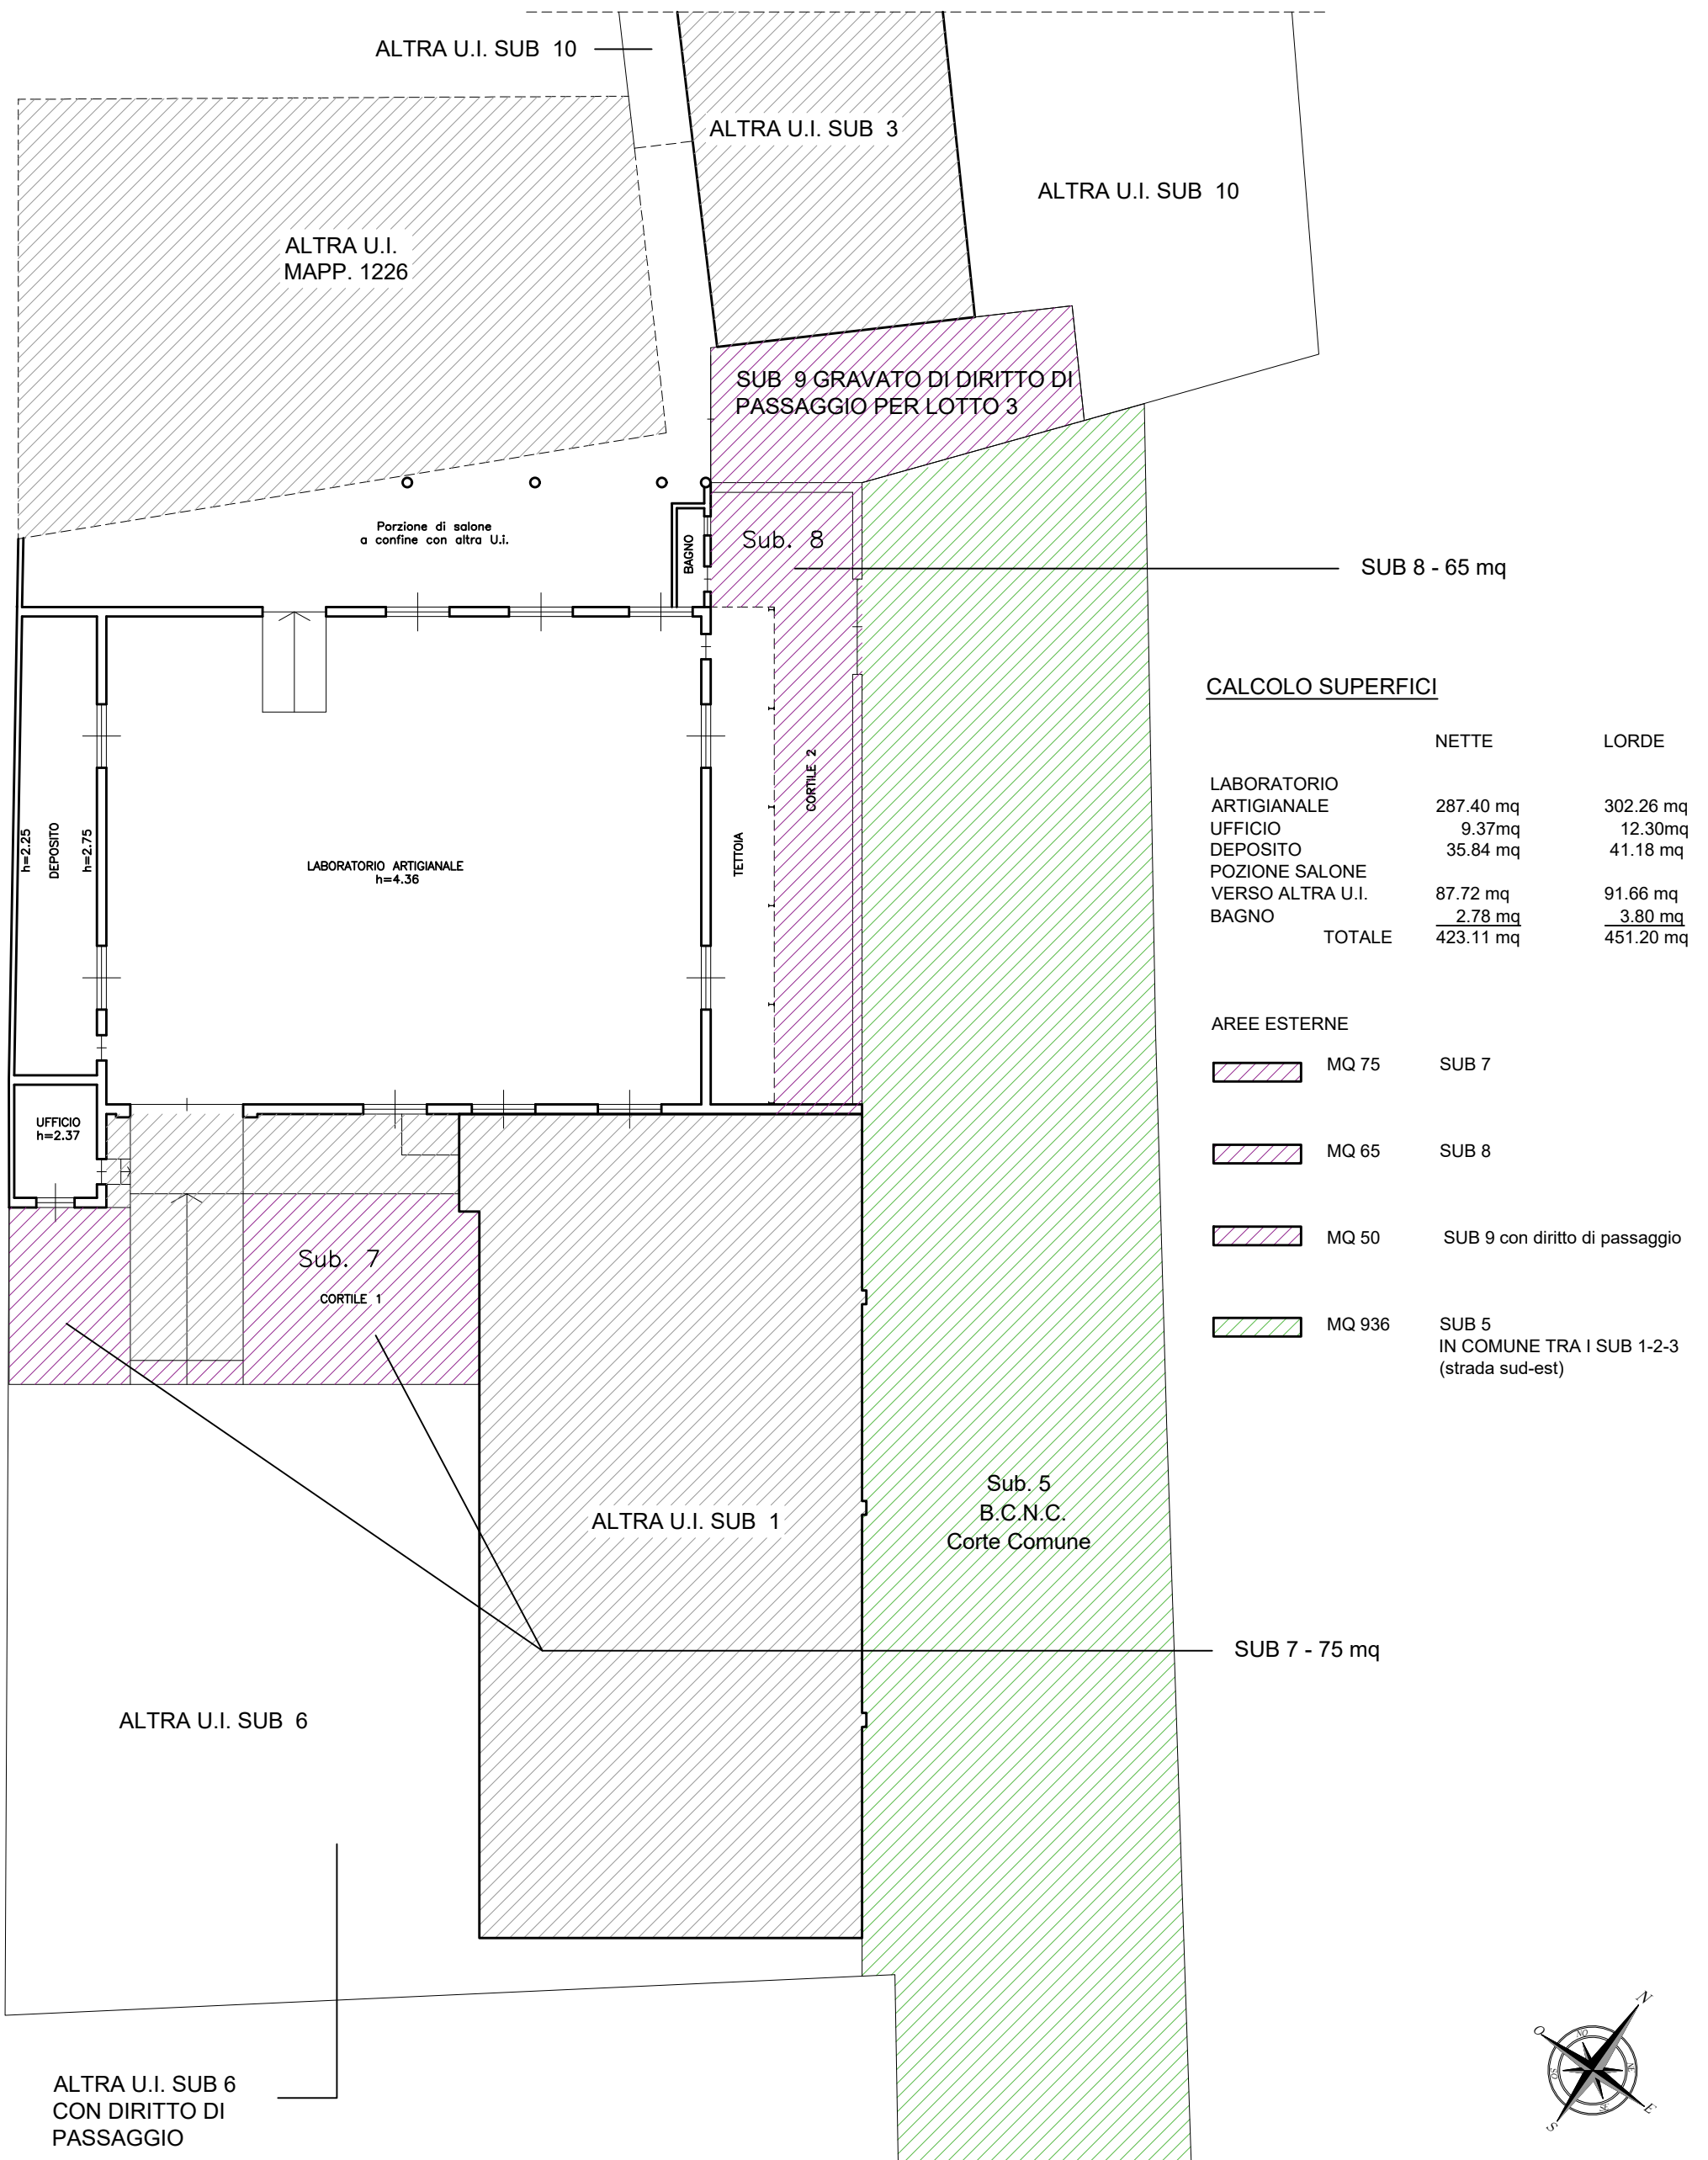

SCALA 1:200