

# TRIBUNALE ORDINARIO DI BIELLA

Dott. Emanuele MIGLIORE  
Procedura esecutiva immobiliare n. 100/2024 R.G.E.

PROVINCIA DI BIELLA  
COMUNE DI BIELLA  
VIA VENEZIA N° 4

Promossa da: \*\*\*\*\*


Contro: \*\*\*\*\*

CTU: DOTT. ING. EMANUELE GILETTI

IDENTIFICATIVI CATASTALI  
FOGLIO : 81  
PARCICELLA : 911  
SUBALTERNO : 19


## PIANO QUARTO

h = 2,90

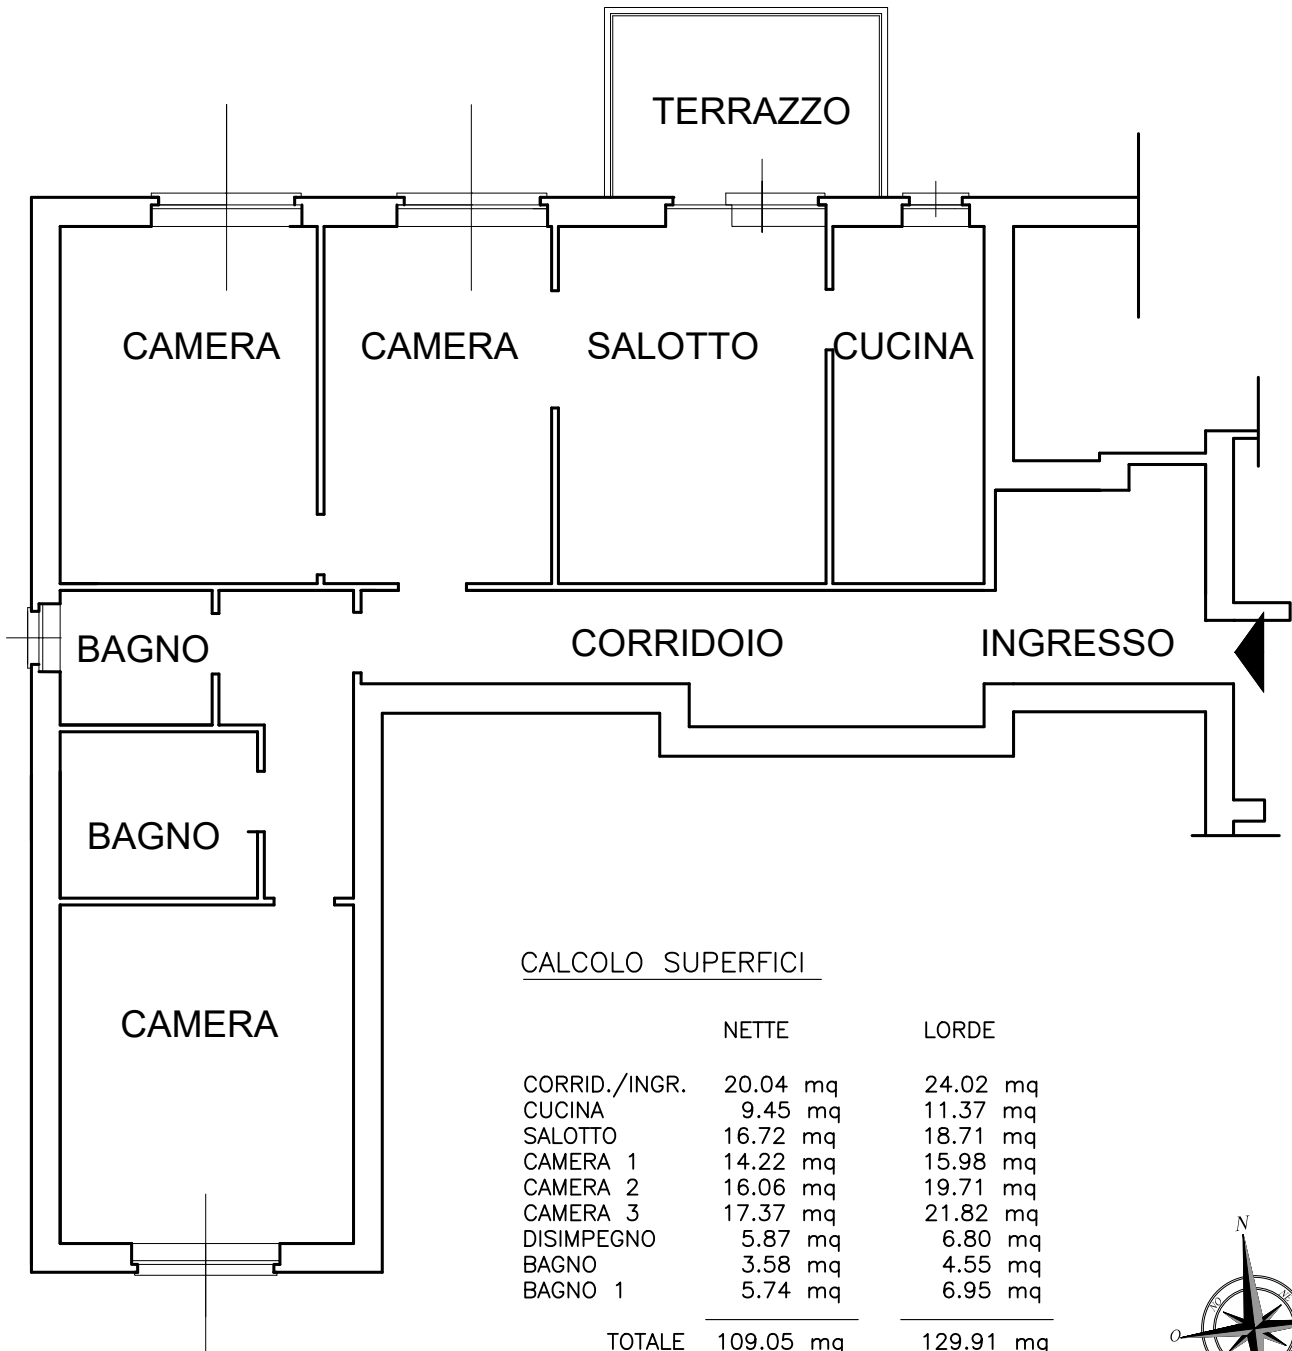

### CALCOLO SUPERFICI

	NETTE	LORDE
CORRID./INGR.	20.04 mq	24.02 mq
CUCINA	9.45 mq	11.37 mq
SALOTTO	16.72 mq	18.71 mq
CAMERA 1	14.22 mq	15.98 mq
CAMERA 2	16.06 mq	19.71 mq
CAMERA 3	17.37 mq	21.82 mq
DISIMPEGNO	5.87 mq	6.80 mq
BAGNO	3.58 mq	4.55 mq
BAGNO 1	5.74 mq	6.95 mq
TOTALE	109.05 mq	129.91 mq
TERRAZZO	9.40 mq	

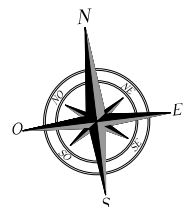

SCALA 1:100

# TRIBUNALE ORDINARIO DI BIELLA

Dott. Emanuele MIGLIORE

Procedura esecutiva immobiliare n. 100/2024 R.G.E.

PROVINCIA DI BIELLA

COMUNE DI BIELLA

VIA VENEZIA N° 4

Promossa da: \*\*\*\*\*

Contro: \*\*\*\*\*

IDENTIFICATIVI CATASTALI


FOGLIO : 81

PARCICELLA : 911

SUBALTERNO : 25


CTU: DOTT. ING. EMANUELE GILETTI

## PIANO INTERRATO

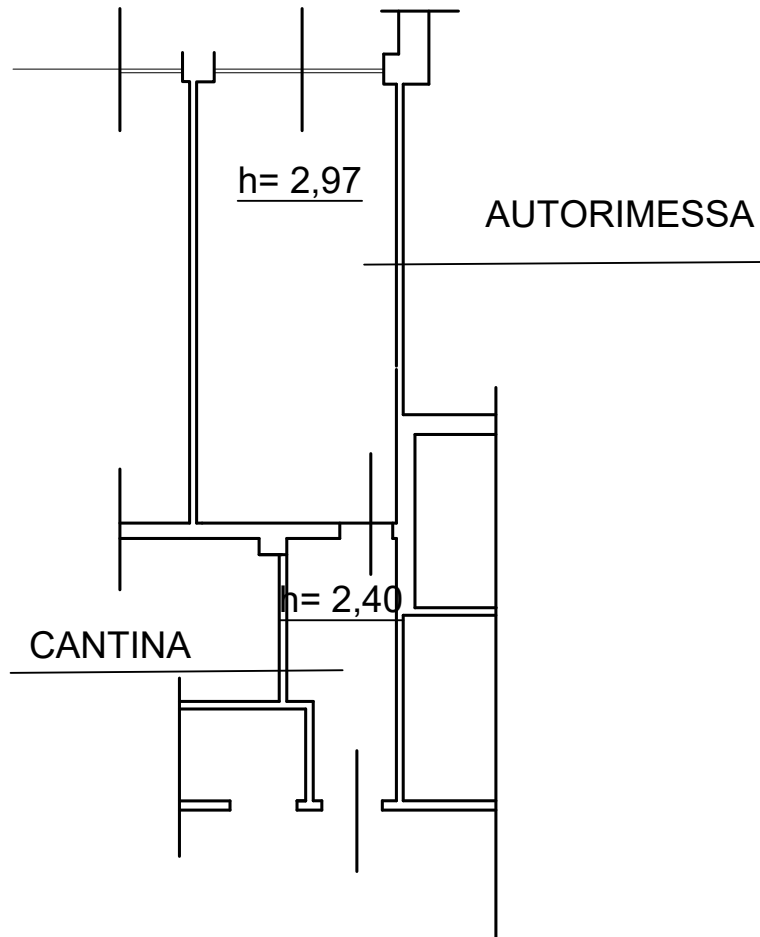

### CALCOLO SUPERFICI

	NETTE	LORDE
CANTINA	4.90 mq	5.54 mq
AUTORIMESSA	15.79 mq	16.85 mq

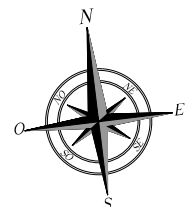

SCALA 1:100