

MODULARIO
F. rig. rend. 497




MINISTERO DELLE FINANZE
DIREZIONE GENERALE DEL CATASTO E DEI SS.TT.EE.
CATASTO EDILIZIO URBANO (RDL 13-4-1939, n. 652)

MOD. **BN** (CEU)

LIRE
250

Planimetria di u.i.u. in Comune di TRIESTE via SETTEFONTANE civ. 4

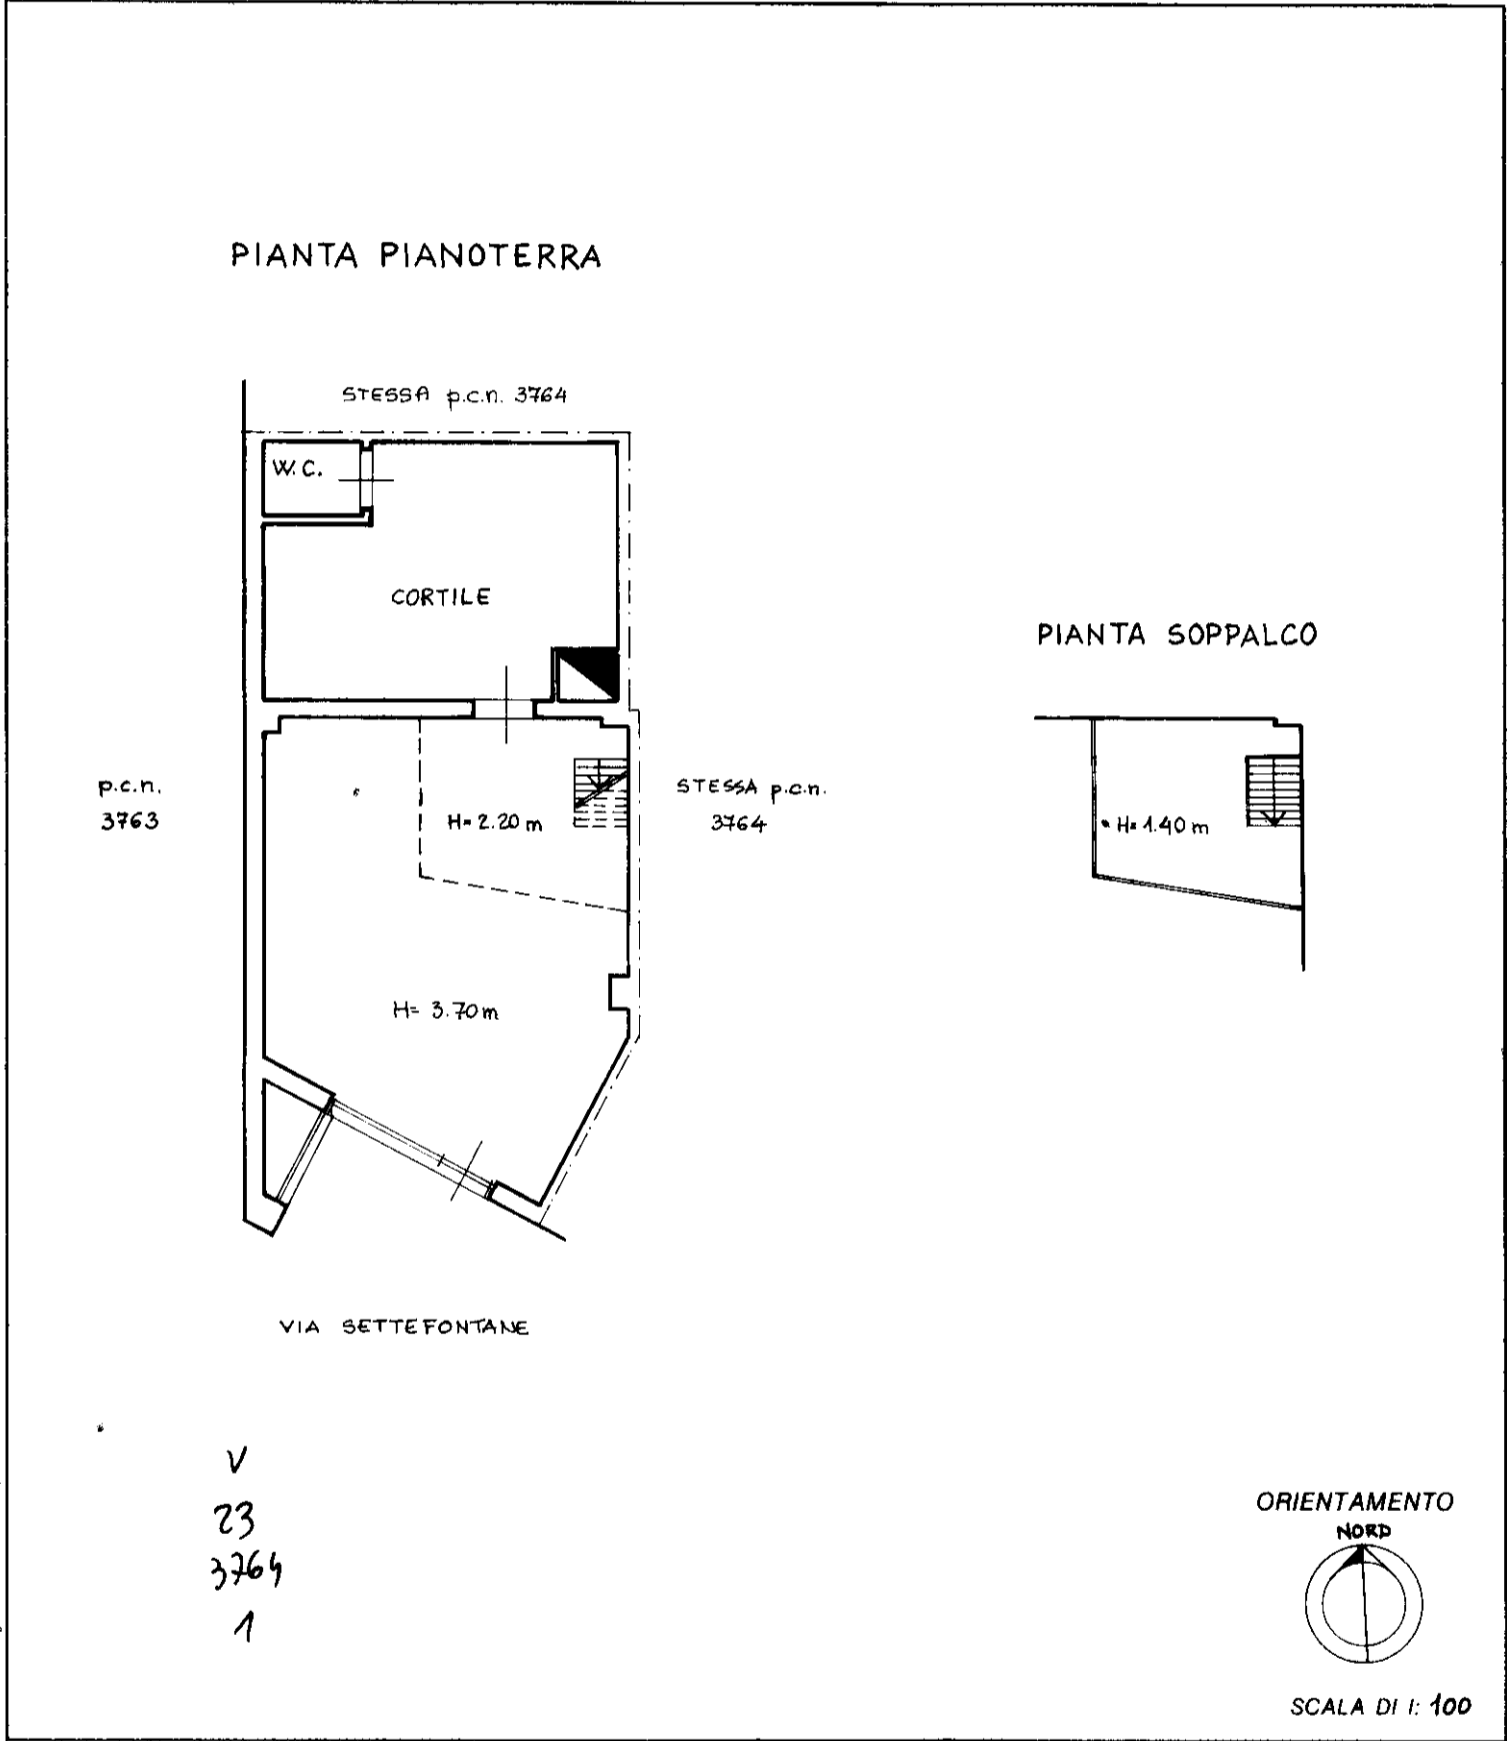

Dichiarazione di N.C. ☐
Denuncia di variazione ☒

Identificativi catastali
F. 23
n. 3764 sub. 1

Compilata dal geometra SVETLIČ IGOR
(Titolo, cognome e nome)

Iscritto all'albo dei GEOMETRI
della provincia di TRIESTE n. 971
data 16.06.1997 Firma Svetlič Igor

RISERVATO ALL'UFFICIO

30
A 1097