

# TRIBUNALE ORDINARIO DI BIELLA

Dott. Emanuele MIGLIORE

Procedura esecutiva immobiliare n. 100/2024 R.G.E.

PROVINCIA DI BIELLA  
COMUNE DI GAGLIANICO  
VIA CARLO FELICE TROSSI N°144


Promossa da: \*\*\*\*\*

Contro: \*\*\*\*\*

CTU: DOTT. ING. EMANUELE GILETTI


IDENTIFICATIVI CATASTALI  
FOGLIO : 6  
PARTICELLA : 636  
SUBALTERNO : 3

## LOTTO 7 - PIANO TERRENO

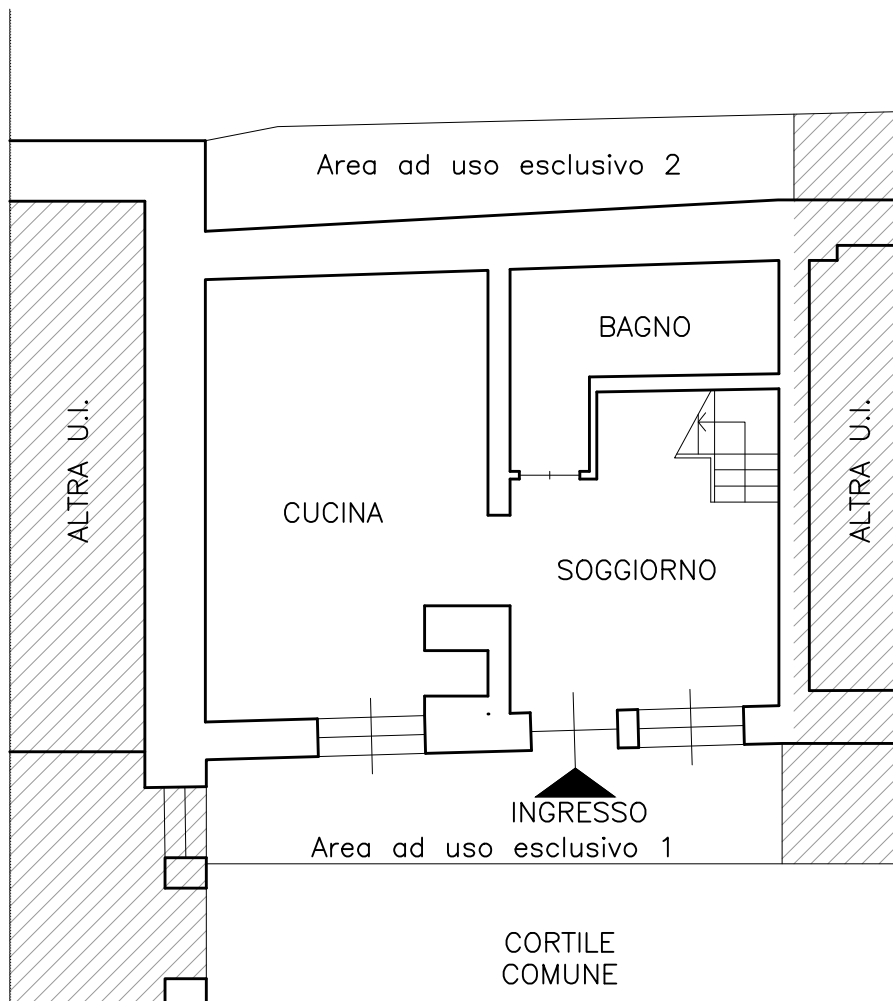

### CALCOLO SUPERFICI

	NETTE	LORDE
CUCINA	21.37 mq	30.08 mq
SOGGIORNO	14.17 mq	17.31 mq
BAGNO	6.57 mq	10.58 mq
TOTALE	42.11 mq	57.97 mq
AREA ESTERNA 1	11.30 mq	
AREA ESTERNA 2	9.59 mq	
TOTALE	20.89 mq	

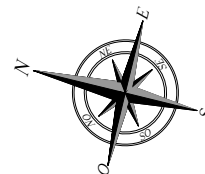

SCALA 1:100

# TRIBUNALE ORDINARIO DI BIELLA

Dott. Emanuele MIGLIORE  
Procedura esecutiva immobiliare n. 100/2024 R.G.E.

PROVINCIA DI BIELLA  
COMUNE DI GAGLIANICO  
VIA CARLO FELICE TROSSI N°144


Promossa da: \*\*\*\*\*

Contro: \*\*\*\*\*

CTU: DOTT. ING. EMANUELE GILETTI


IDENTIFICATIVI CATASTALI  
FOGLIO : 6  
PARTICELLA : 636  
SUBALTERNO : 3

## LOTTO 7 - PIANO PRIMO

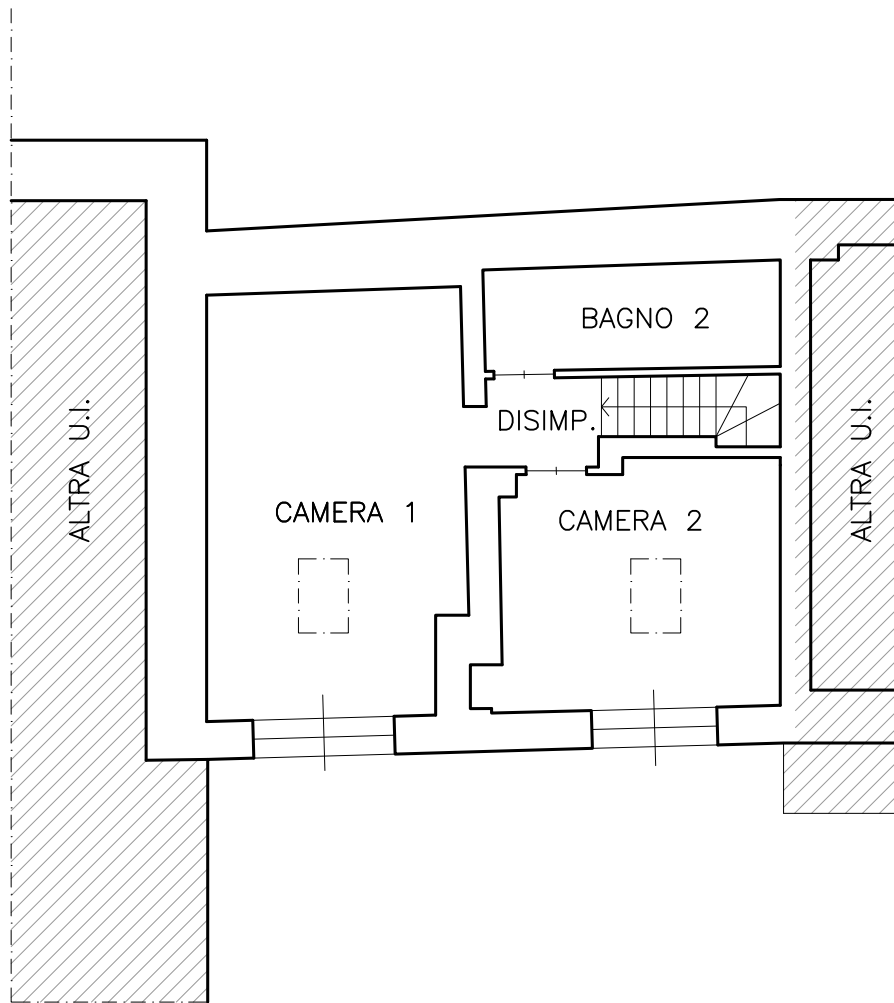

### CALCOLO SUPERFICI

	NETTE	LORDE
CAMERA 1	18.88 mq	27.60 mq
CAMERA 2	12.16 mq	16.29 mq
DISIMP/VANO SCALA	4.00 mq	4.82 mq
BAGNO 2	5.44 mq	9.26 mq
TOTALE	40.48 mq	57.97 mq

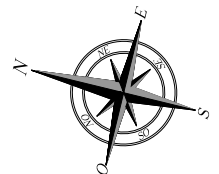

SCALA 1:100

# TRIBUNALE ORDINARIO DI BIELLA

Dott. Emanuele MIGLIORE

Procedura esecutiva immobiliare n. 100/2024 R.G.E.

PROVINCIA DI BIELLA  
COMUNE DI GAGLIANICO  
VIA CARLO FELICE TROSSI N°144


Promossa da: \*\*\*\*\*

Contro: \*\*\*\*\*

CTU: DOTT. ING. EMANUELE GILETTI


IDENTIFICATIVI CATASTALI  
FOGLIO : 6  
PARTICELLA : 636  
SUBALTERNO : 3

## LOTTO 7 - PIANO TERRENO

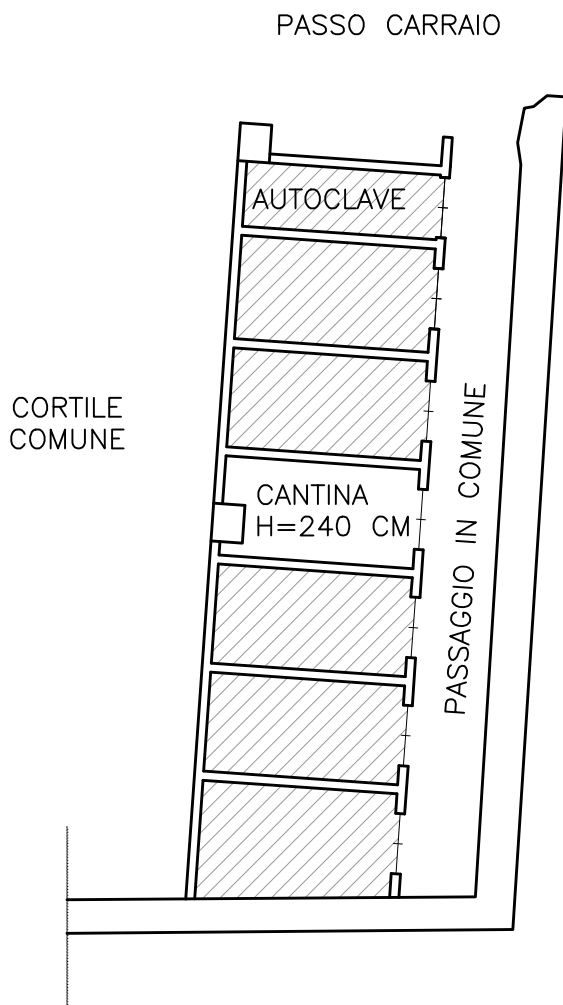

### CALCOLO SUPERFICI

	NETTE	LORDE
CANTINA	3.28 mq	4.03 mq

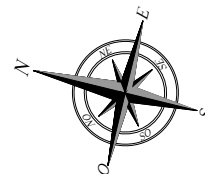

SCALA 1:100

# TRIBUNALE ORDINARIO DI BIELLA

Dott. Emanuele MIGLIORE

Procedura esecutiva immobiliare n. 100/2024 R.G.E.

PROVINCIA DI BIELLA  
COMUNE DI GAGLIANICO  
VIA CARLO FELICE TROSSI N°144


Promossa da: \*\*\*\*\*

Contro: \*\*\*\*\*

CTU: DOTT. ING. EMANUELE GILETTI


IDENTIFICATIVI CATASTALI  
FOGLIO : 6  
PARTICELLA : 636  
SUBALTERNO : 12

## LOTTO 7 - PIANO TERRENO

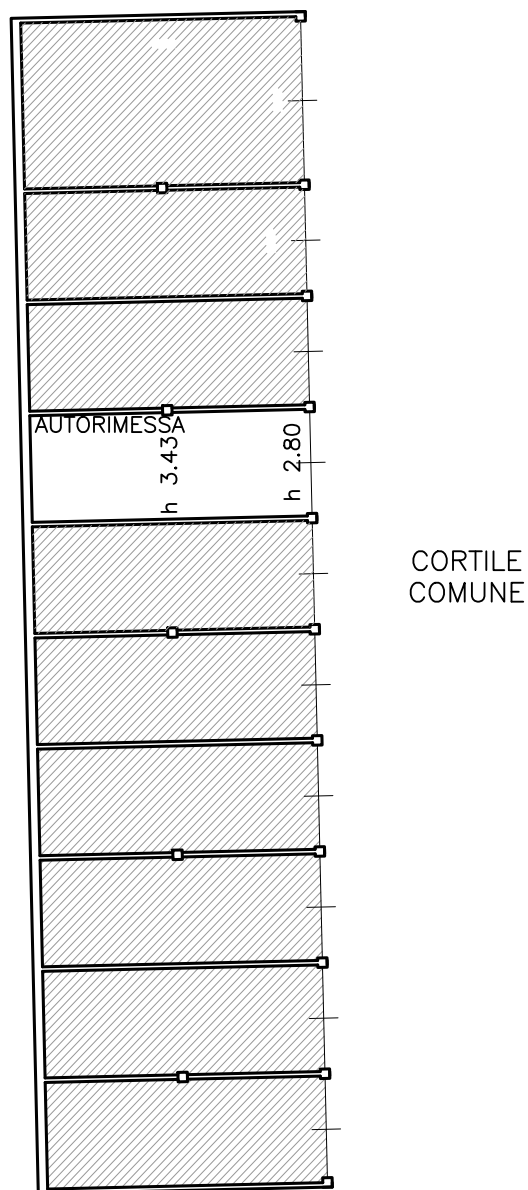

### CALCOLO SUPERFICI

	NETTE	LORDE
AUTORIMESSA	20.53 mq	22.87 mq

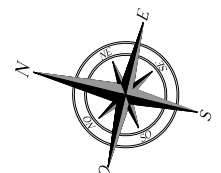

SCALA 1:200