

TRIBUNALE ORDINARIO DI BIELLA

Dott. Emanuele MIGLIORE

Procedura esecutiva immobiliare n. 100/2024 R.G.E.

PROVINCIA DI BIELLA
COMUNE DI GAGLIANICO
VIA CARLO FELICE TROSSI N°144

Promossa da: *****

Contro: *****

CTU: DOTT. ING. EMANUELE GILETTI


IDENTIFICATIVI CATASTALI

FOGLIO : 6

PARTICELLA : 636


SUBALTERNO : 6

LOTTO 10 - PIANO PRIMO

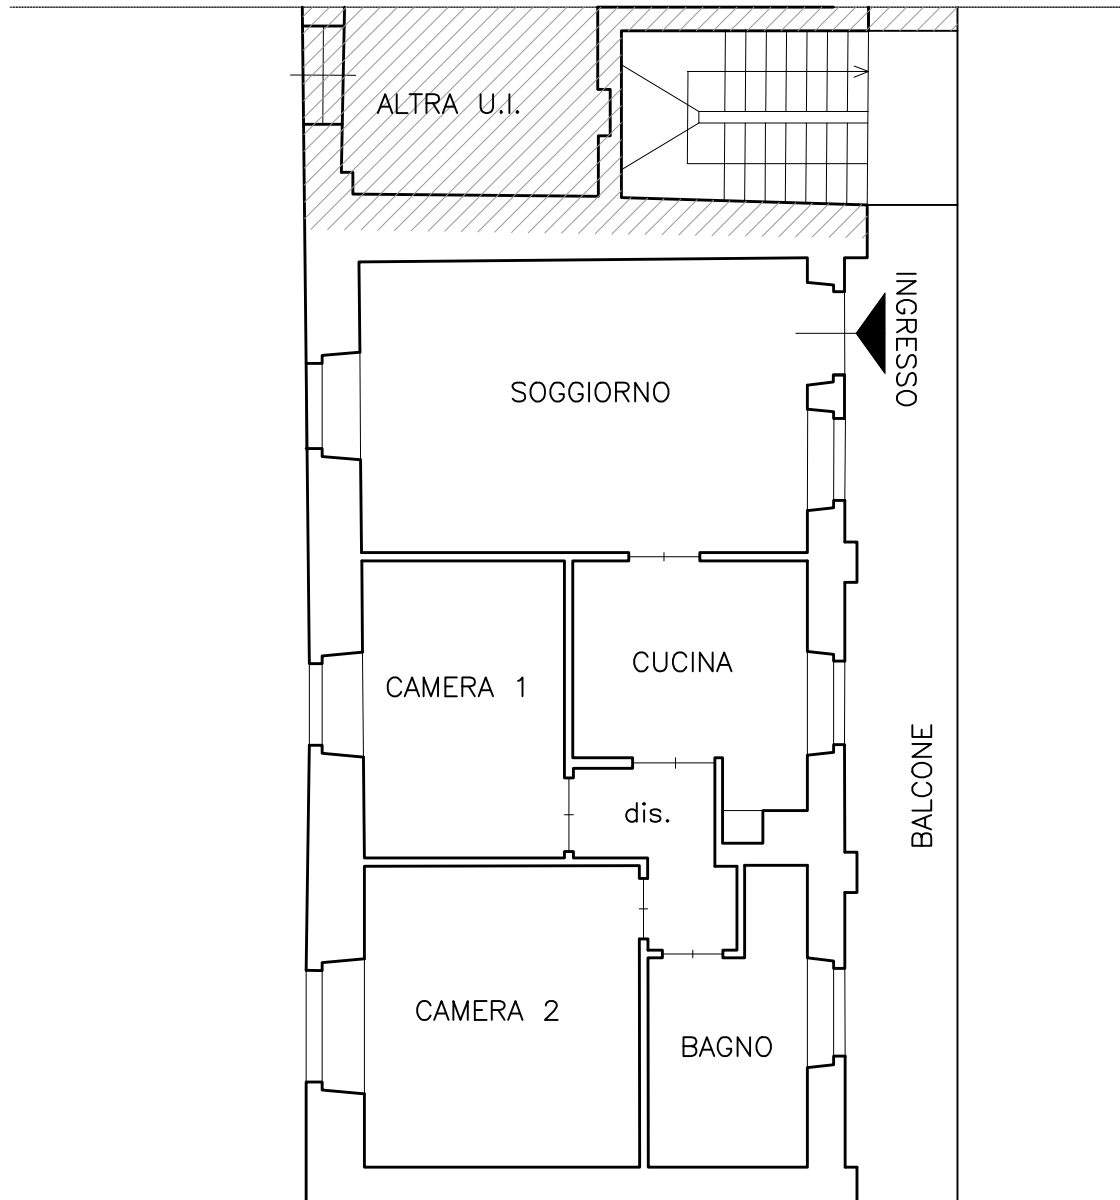

CALCOLO SUPERFICI

	NETTE	LORDE
CUCINA	9.22 mq	12.20 mq
SOGGIORNO	23.57mq	30.60mq
DISIMPEGNO	3.84 mq	4.16 mq
BAGNO	6.89 mq	10.65 mq
CAMERA 1	10.52 mq	14.01 mq
CAMERA 2	14.54 mq	20.21 mq
TOTALE	68.58mq	91.83mq
BALCONE	19.23 mq	

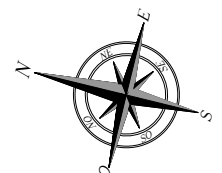

SCALA 1:100

TRIBUNALE ORDINARIO DI BIELLA

Dott. Emanuele MIGLIORE

Procedura esecutiva immobiliare n. 100/2024 R.G.E.

PROVINCIA DI BIELLA
COMUNE DI GAGLIANICO
VIA CARLO FELICE TROSSI N°144


Promossa da: *****

Contro: *****

IDENTIFICATIVI CATASTALI
FOGLIO : 6
PARTICELLA : 636
SUBALTERNO : 6


CTU: DOTT. ING. EMANUELE GILETTI

LOTTO 10 - PIANO TERRENO

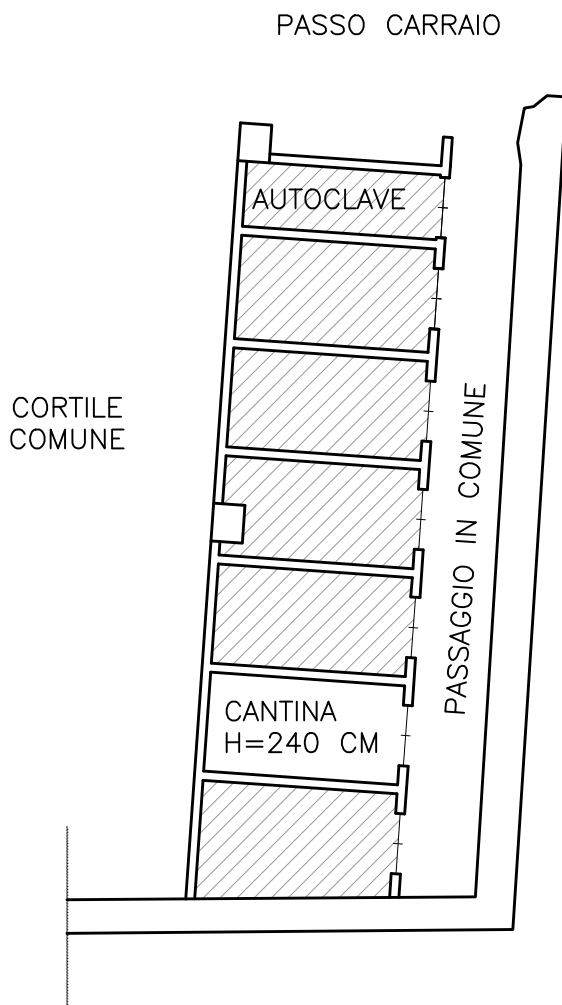

CALCOLO SUPERFICI

	NETTE	LORDE
CANTINA	3.42 mq	4.00 mq

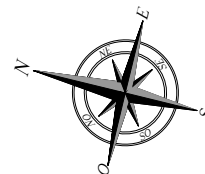

SCALA 1:100

TRIBUNALE ORDINARIO DI BIELLA

Dott. Emanuele MIGLIORE

Procedura esecutiva immobiliare n. 100/2024 R.G.E.

PROVINCIA DI BIELLA
COMUNE DI GAGLIANICO
VIA CARLO FELICE TROSSI N°144

Promossa da: *****

Contro: *****

CTU: DOTT. ING. EMANUELE GILETTI

IDENTIFICATIVI CATASTALI

FOGLIO : 6

PARTICELLA : 636

SUBALTERNO : 17


graffato con

FOGLIO : 1

PARTICELLA : 703

SUBALTERNO : 1


LOTTO 10 - PIANO TERRENO

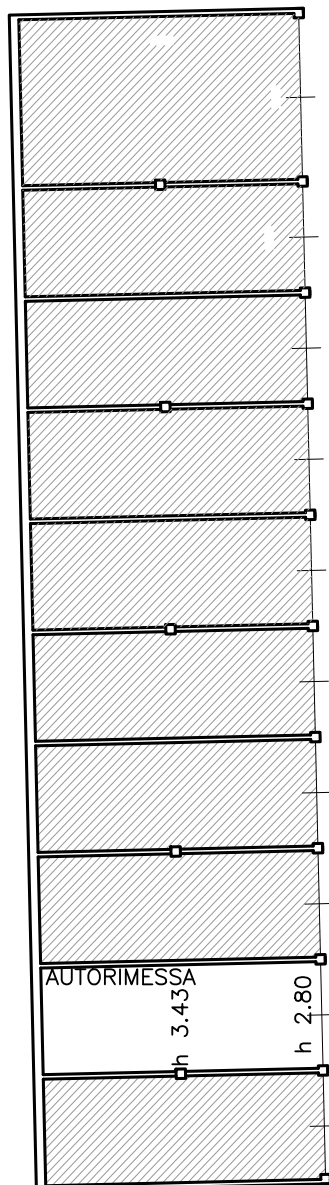

CORTILE
COMUNE

CALCOLO SUPERFICI

	NETTE	LORDE
AUTORIMESSA	20.53 mq	22.87 mq

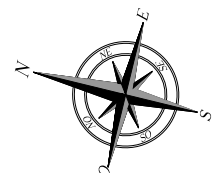

SCALA 1:200

TRIBUNALE ORDINARIO DI BIELLA

Dott. Emanuele MIGLIORE

Procedura esecutiva immobiliare n. 100/2024 R.G.E.

PROVINCIA DI BIELLA
COMUNE DI GAGLIANICO
VIA CARLO FELICE TROSSI N°144


Promossa da: *****

Contro: *****

CTU: DOTT. ING. EMANUELE GILETTI

IDENTIFICATIVI CATASTALI
FOGLIO : 1
PARTICELLA : 703
SUBALTERNO : 2


LOTTO 10 - PIANO TERRENO

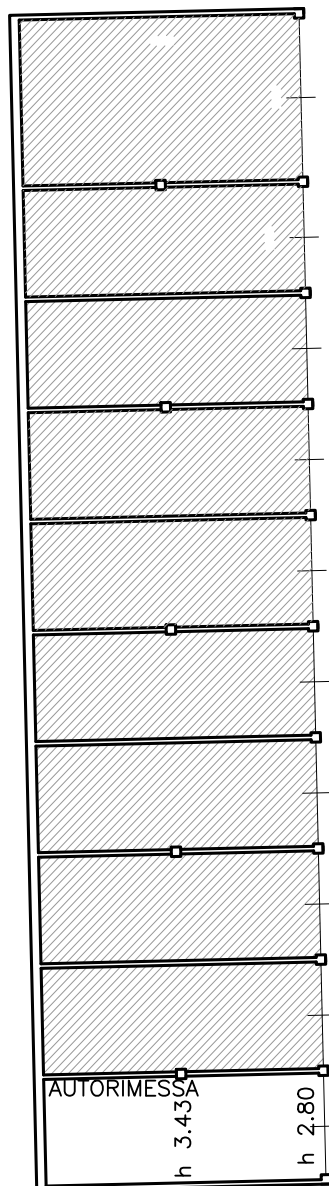

CORTILE
COMUNE

CALCOLO SUPERFICI

	NETTE	LORDE
AUTORIMESSA	20.53 mq	23.34 mq

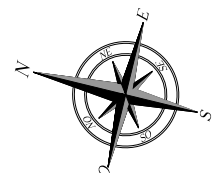

SCALA 1:200