

# TRIBUNALE ORDINARIO DI BIELLA

Dott. Emanuele MIGLIORE

Procedura esecutiva immobiliare n. 100/2024 R.G.E.

PROVINCIA DI BIELLA  
COMUNE DI GAGLIANICO  
VIA CARLO FELICE TROSSI N°144


Promossa da: \*\*\*\*\*

Contro: \*\*\*\*\*

CTU: DOTT. ING. EMANUELE GILETTI


IDENTIFICATIVI CATASTALI  
FOGLIO : 6  
PARTICELLA : 636  
SUBALTERNO : 4

## LOTTO 8 - PIANO TERRENO

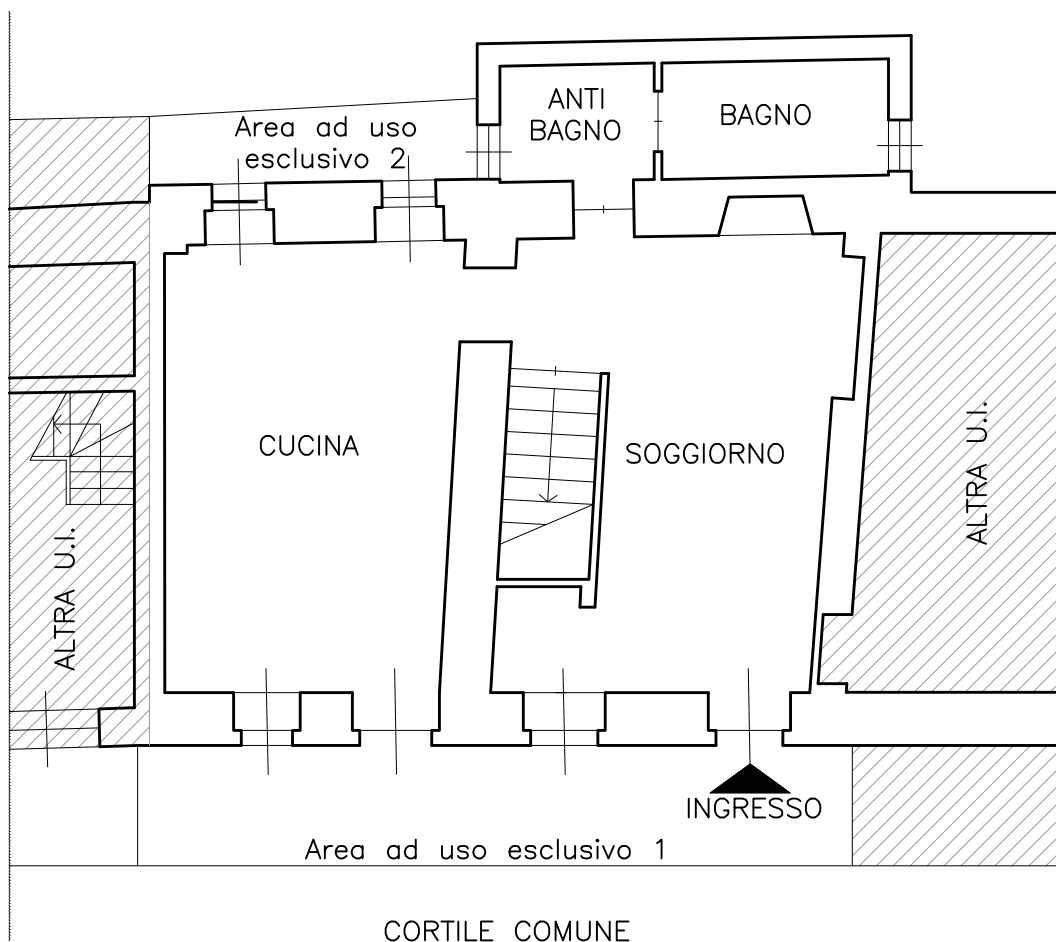

### CALCOLO SUPERFICI

	NETTE	LORDE
CUCINA	23.52 mq	32.32 mq
SOGGIORNO	23.70 mq	35.18 mq
VANO SCALA	3.34 mq	
ANTIBAGNO	3.49 mq	5.03 mq
BAGNO	4.66 mq	6.82 mq
TOTALE	58.71 mq	79.35 mq
AREA ESTERNA 1	15.07 mq	
AREA ESTERNA 2	4.29 mq	
TOTALE	19.36 mq	

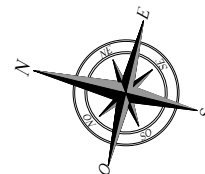

SCALA 1:100

# TRIBUNALE ORDINARIO DI BIELLA

Dott. Emanuele MIGLIORE

Procedura esecutiva immobiliare n. 100/2024 R.G.E.

PROVINCIA DI BIELLA  
COMUNE DI GAGLIANICO  
VIA CARLO FELICE TROSSI N°144


Promossa da: \*\*\*\*\*

Contro: \*\*\*\*\*

CTU: DOTT. ING. EMANUELE GILETTI


IDENTIFICATIVI CATASTALI  
FOGLIO : 6  
PARTICELLA : 636  
SUBALTERNO : 4

## LOTTO 8 - PIANO PRIMO

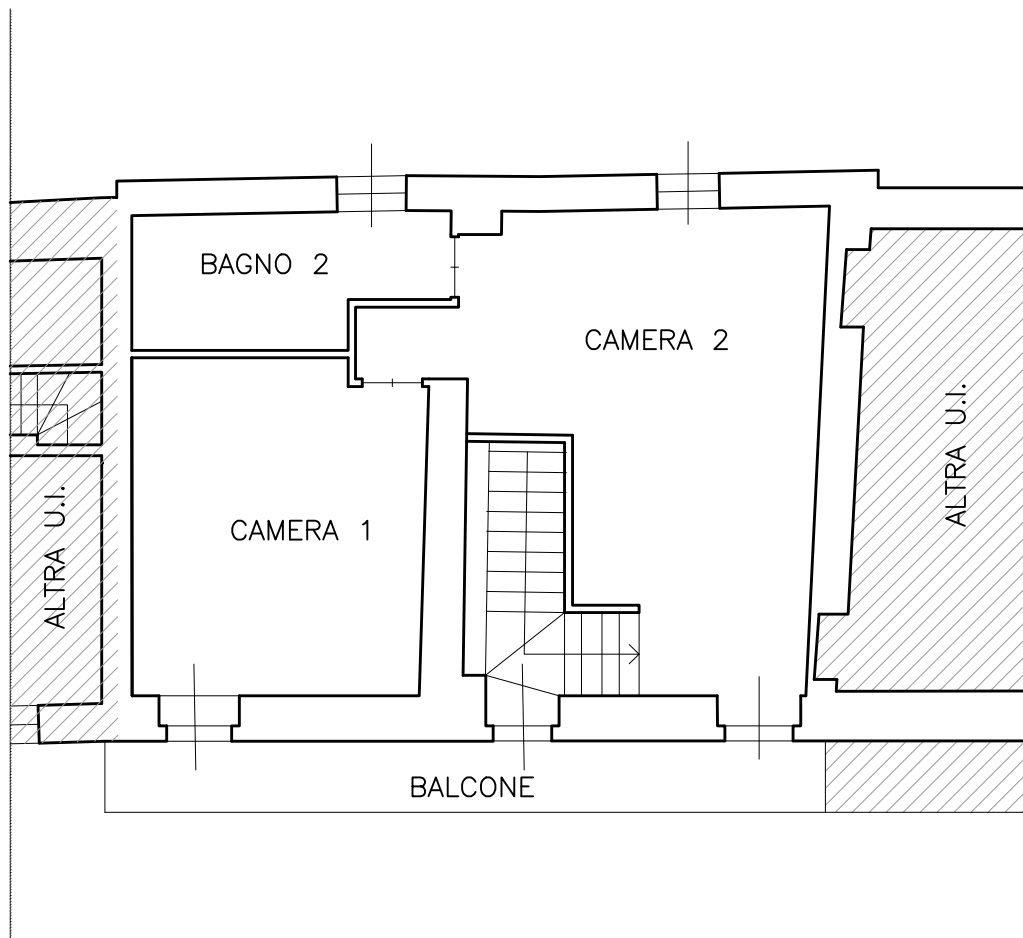

### CALCOLO SUPERFICI

	NETTE	LORDE
CAMERA 1	16.92 mq	21.75 mq
BAGNO 2	6.81 mq	9.50 mq
CAMERA 2	26.46 mq	39.40 mq
VANO SCALA	5.30 mq	..... mq
TOTALE	55.49 mq	70.65 mq
BALCONE	8.97 mq	

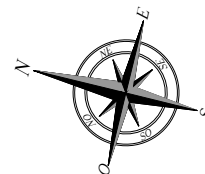

SCALA 1:100

# TRIBUNALE ORDINARIO DI BIELLA

Dott. Emanuele MIGLIORE

Procedura esecutiva immobiliare n. 100/2024 R.G.E.

PROVINCIA DI BIELLA  
COMUNE DI GAGLIANICO  
VIA CARLO FELICE TROSSI N°144


Promossa da: \*\*\*\*\*

Contro: \*\*\*\*\*

CTU: DOTT. ING. EMANUELE GILETTI


IDENTIFICATIVI CATASTALI  
FOGLIO : 6  
PARTICELLA : 636  
SUBALTERNO : 4

## LOTTO 8 - PIANO SOTTOTETTO

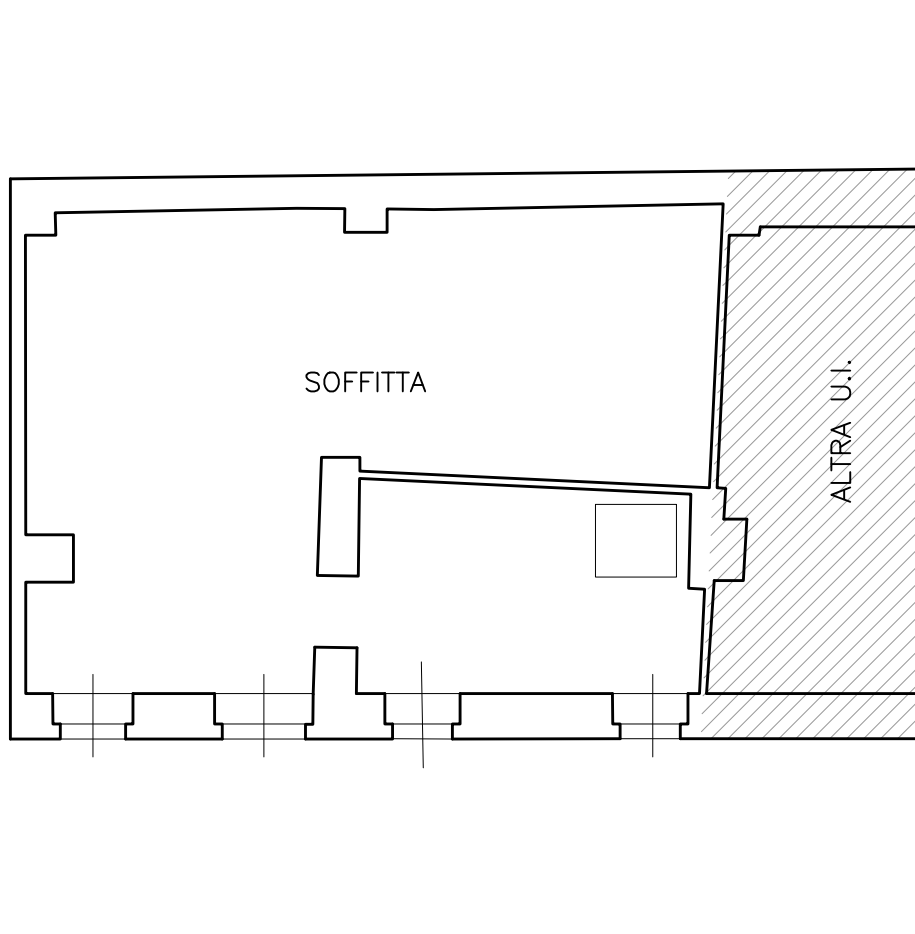

### CALCOLO SUPERFICI

	NETTE	LORDE
CANTINA	55.55 mq	69.48 mq

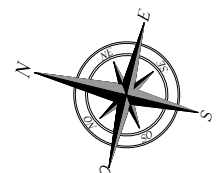

SCALA 1:100

# TRIBUNALE ORDINARIO DI BIELLA

Dott. Emanuele MIGLIORE

Procedura esecutiva immobiliare n. 100/2024 R.G.E.

PROVINCIA DI BIELLA  
COMUNE DI GAGLIANICO  
VIA CARLO FELICE TROSSI N°144

Promossa da: \*\*\*\*\*

Contro: \*\*\*\*\*

CTU: DOTT. ING. EMANUELE GILETTI


IDENTIFICATIVI CATASTALI

FOGLIO : 6

PARTICELLA : 636


SUBALTERNO : 4

## LOTTO 8 - PIANO TERRENO

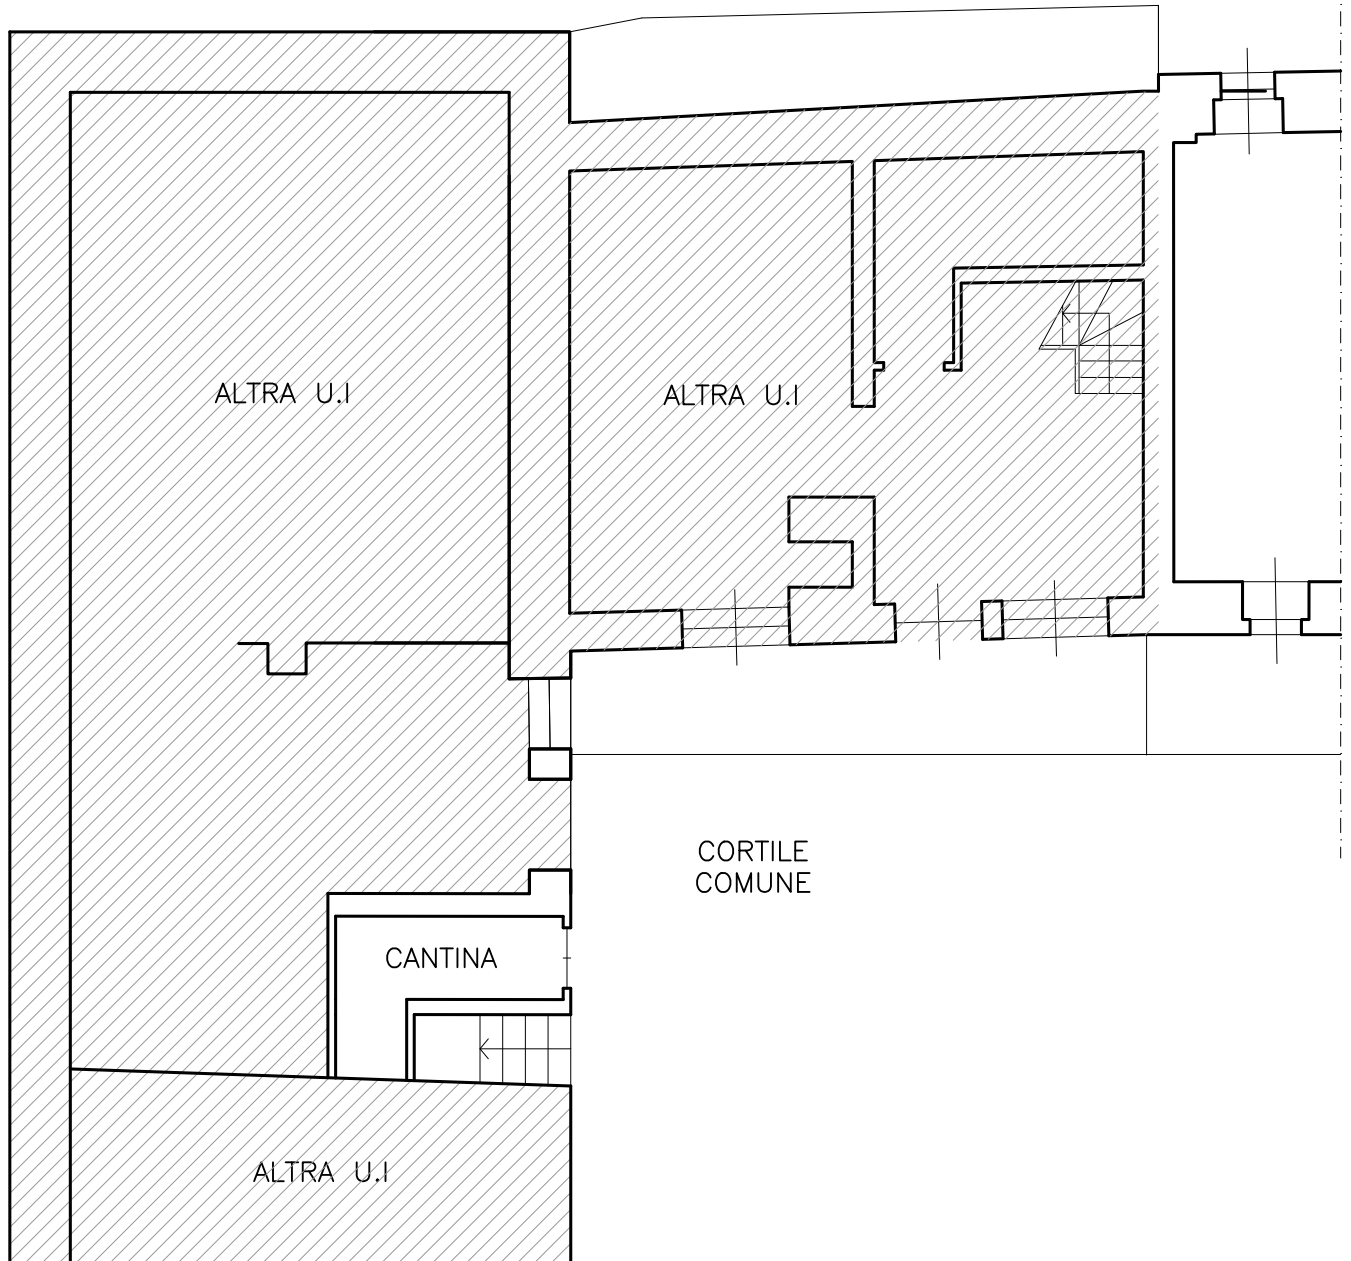

### CALCOLO SUPERFICI

	NETTE	LORDE
CANTINA	4.34 mq	5.41 mq

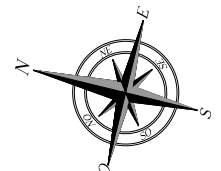

SCALA 1:100

# TRIBUNALE ORDINARIO DI BIELLA

Dott. Emanuele MIGLIORE

Procedura esecutiva immobiliare n. 100/2024 R.G.E.

PROVINCIA DI BIELLA  
COMUNE DI GAGLIANICO  
VIA CARLO FELICE TROSSI N°144

Promossa da: \*\*\*\*\*

Contro: \*\*\*\*\*

CTU: DOTT. ING. EMANUELE GILETTI


IDENTIFICATIVI CATASTALI

FOGLIO : 6

PARTICELLA : 636


SUBALTERNO : 13

## LOTTO 8 - PIANO TERRENO

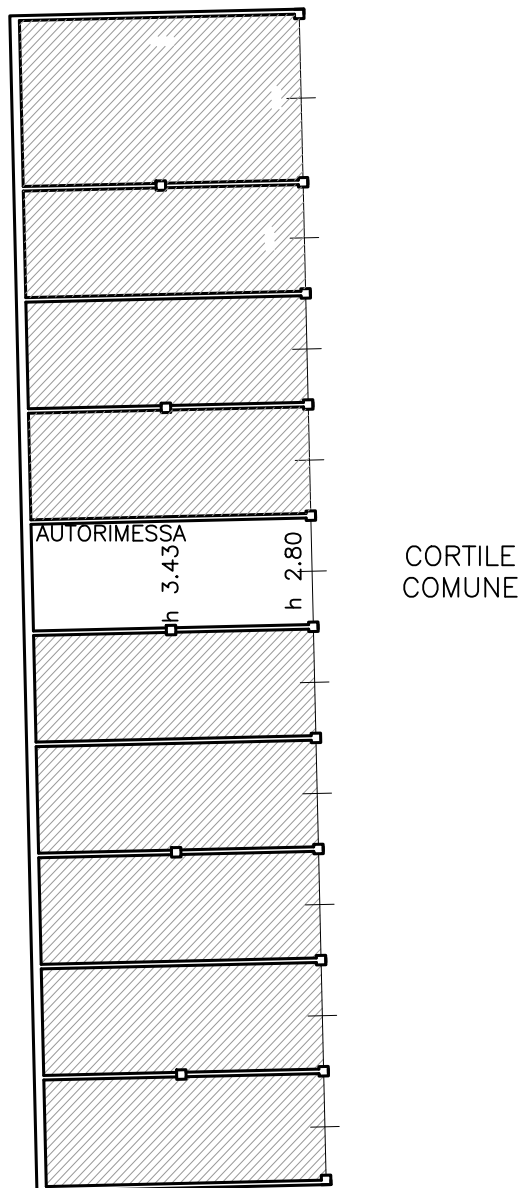

### CALCOLO SUPERFICI

	NETTE	LORDE
AUTORIMESSA	20.53 mq	22.87 mq

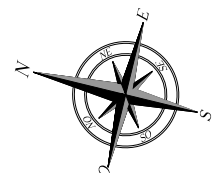

SCALA 1:200