



PIANTA PIANO TERRA
STATO DI FATTO

h = mt. 3,00

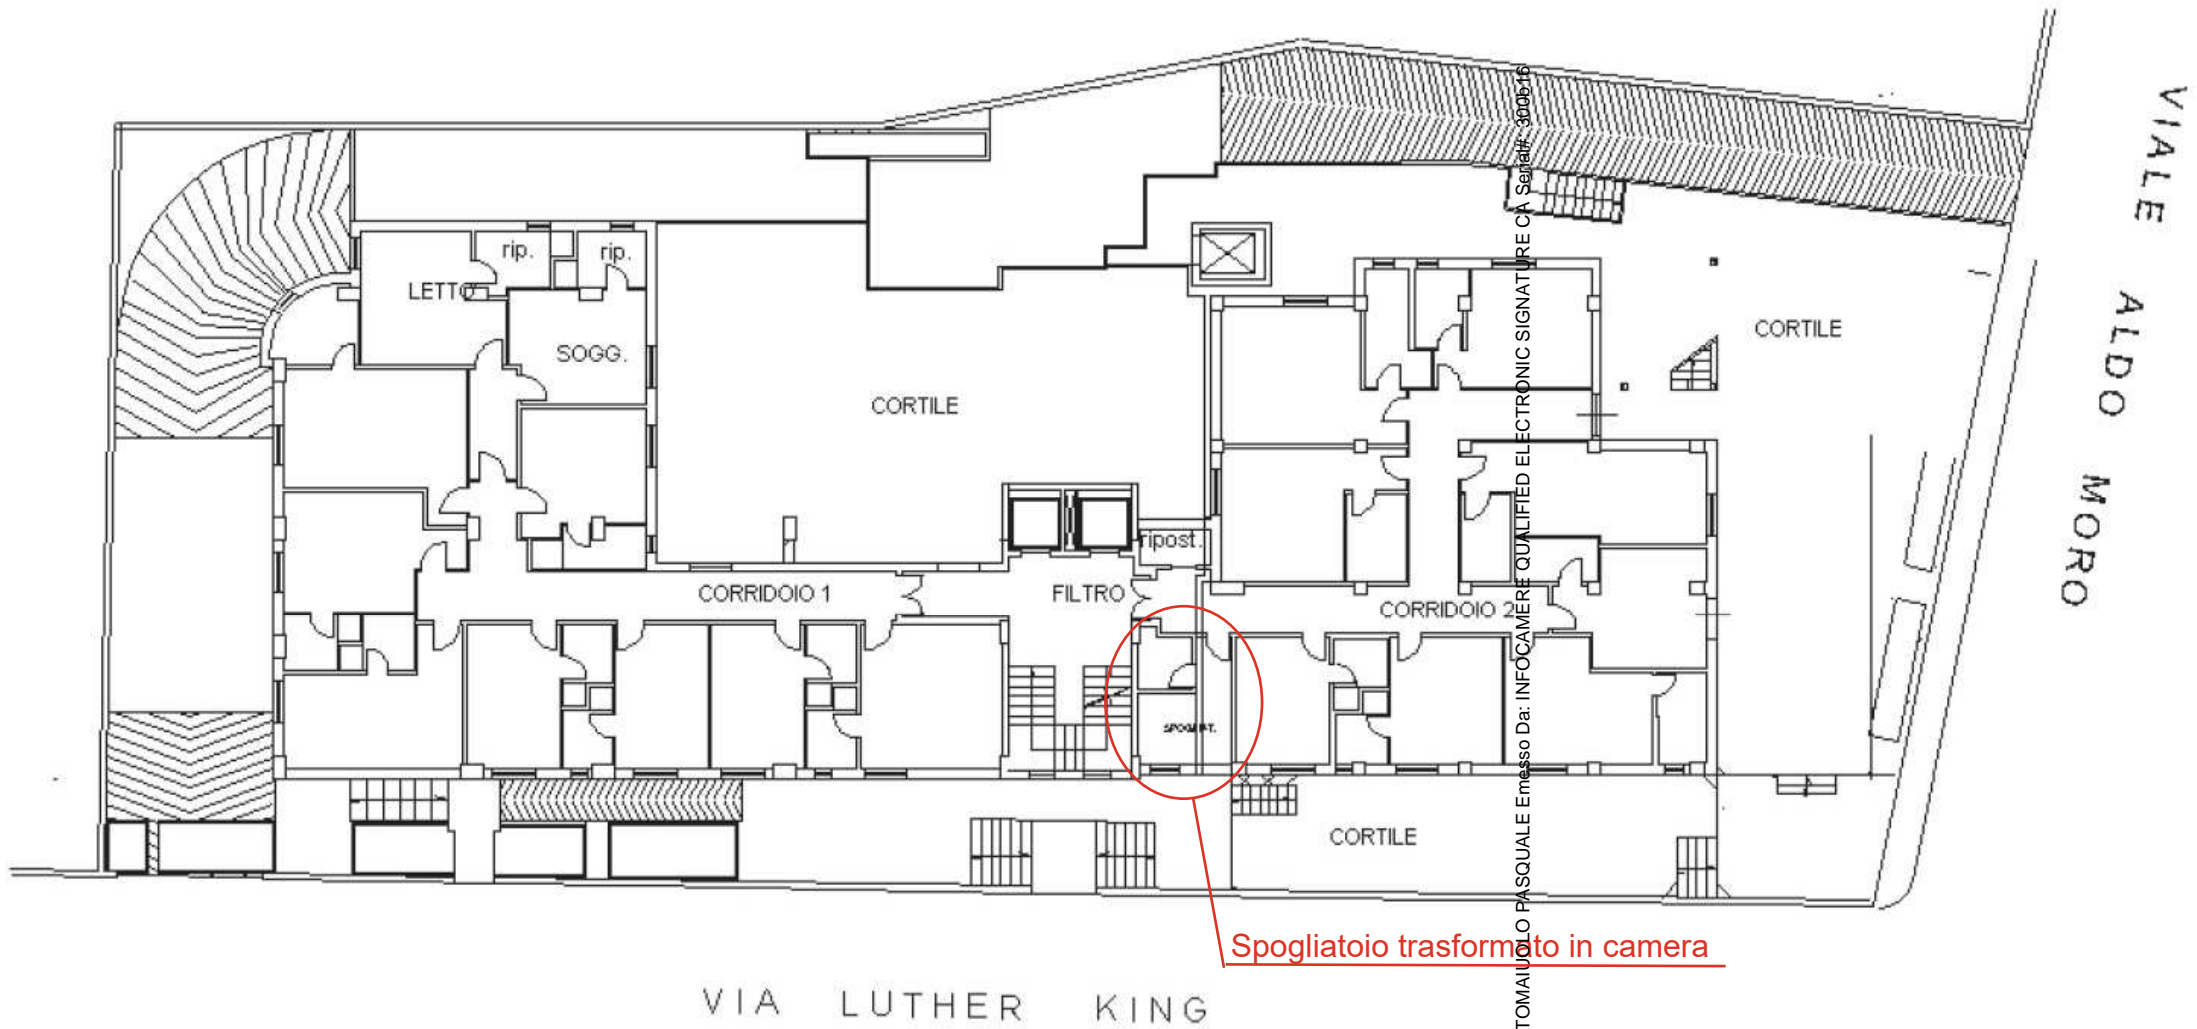

PIANTA PIANO PRIMO
STATO DI FATTO

h = mt. 2,70

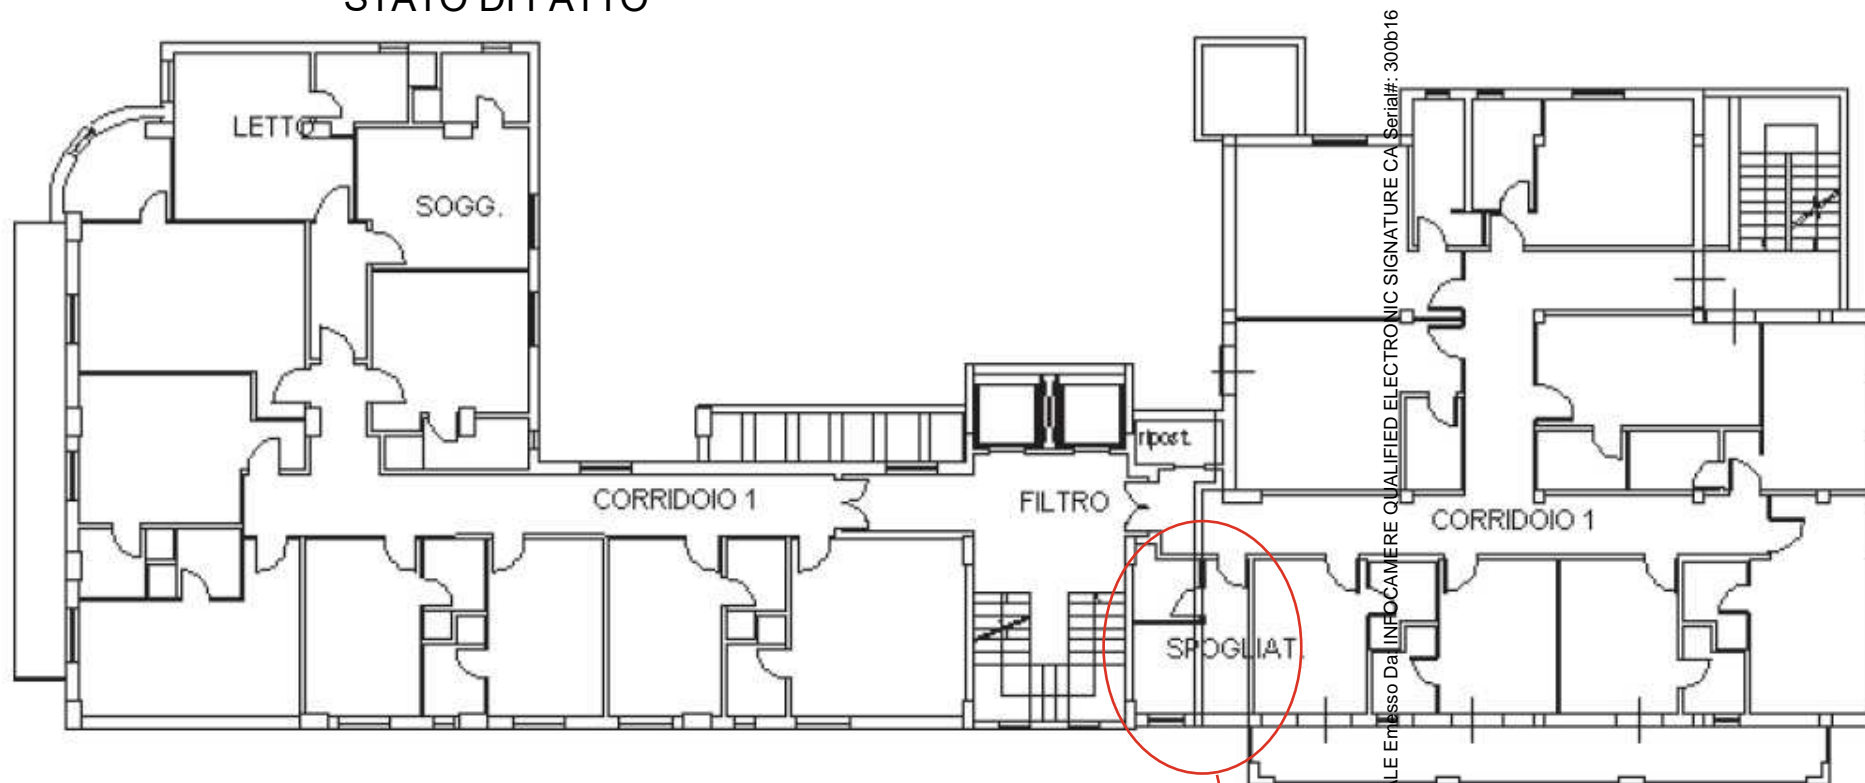


Spogliatoio trasformato in camera

Firmato Da: TOMALUCCI PASQUALE Emesso Da: INFOCAMERE QUALIFIED ELECTRONIC SIGNATURE CA Serial#: 300b16



PIANTA PIANO SECONDO
STATO DI FATTO

h = mt. 2,70

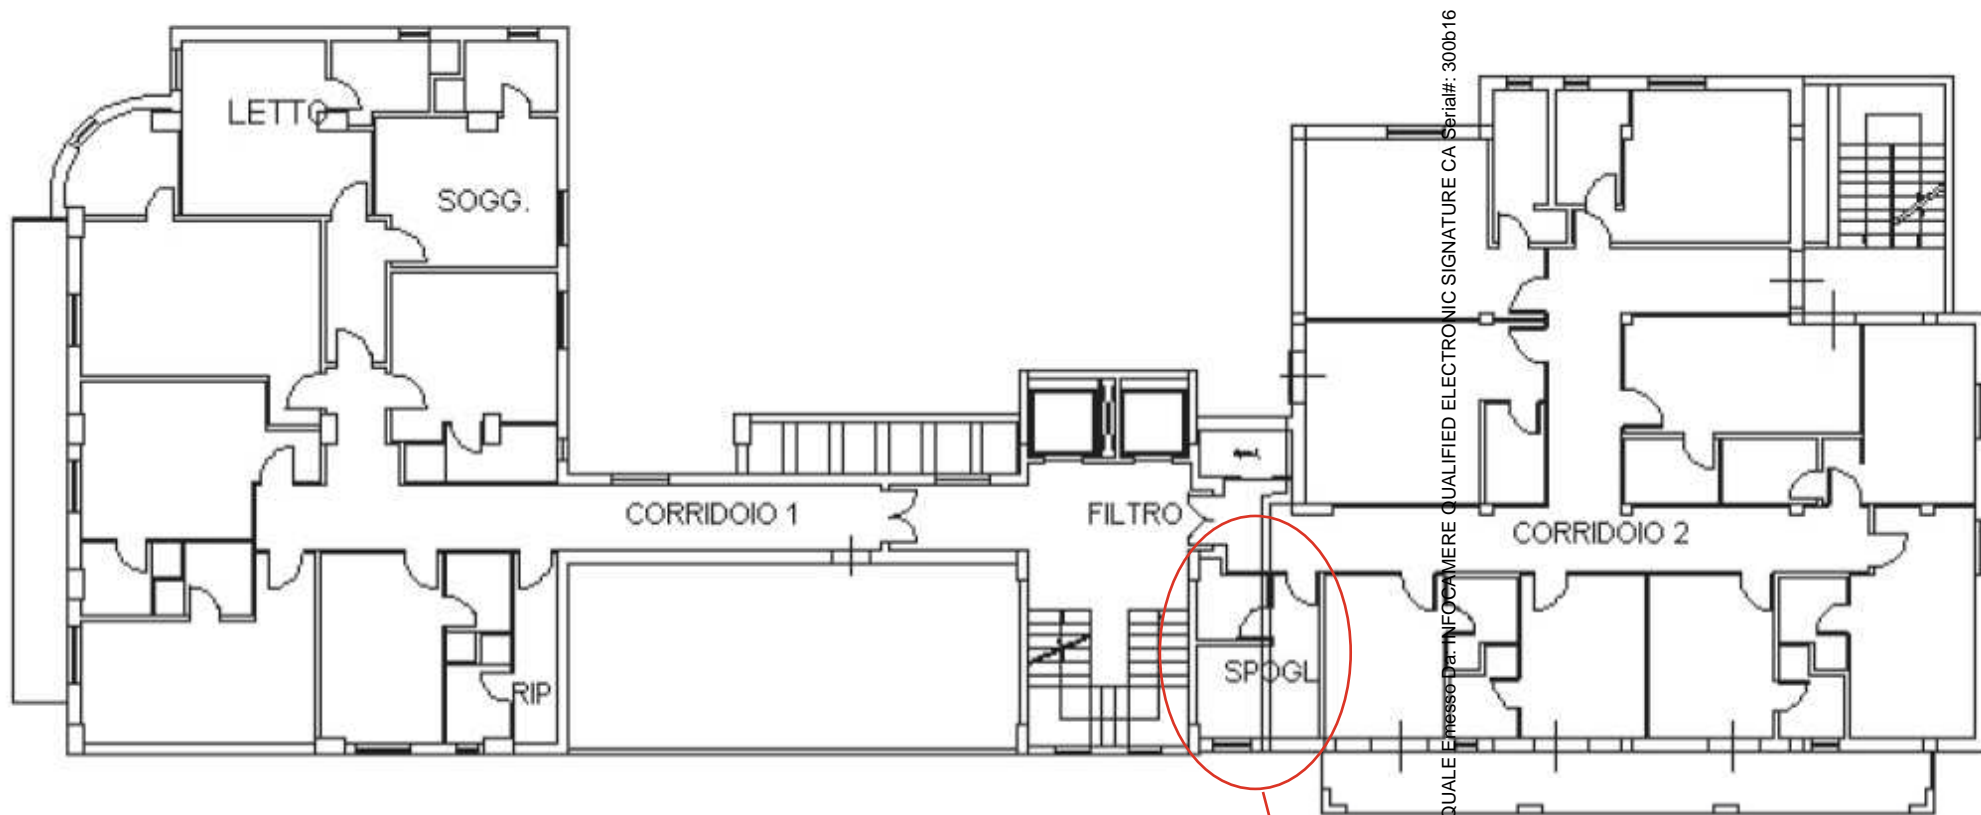

Spogliato e trasformato in camera

Firmato Da: TOMMASO PASQUALE Emesso Da: INFOCAMERE QUALIFIED ELECTRONIC SIGNATURE CA Serial#: 300b16




PIANTA PIANO TERZO

h = mt. 2,70

STATO DI FATTO

Altezza mansarda

h = 3,00 colmo h = 1,70 gronda

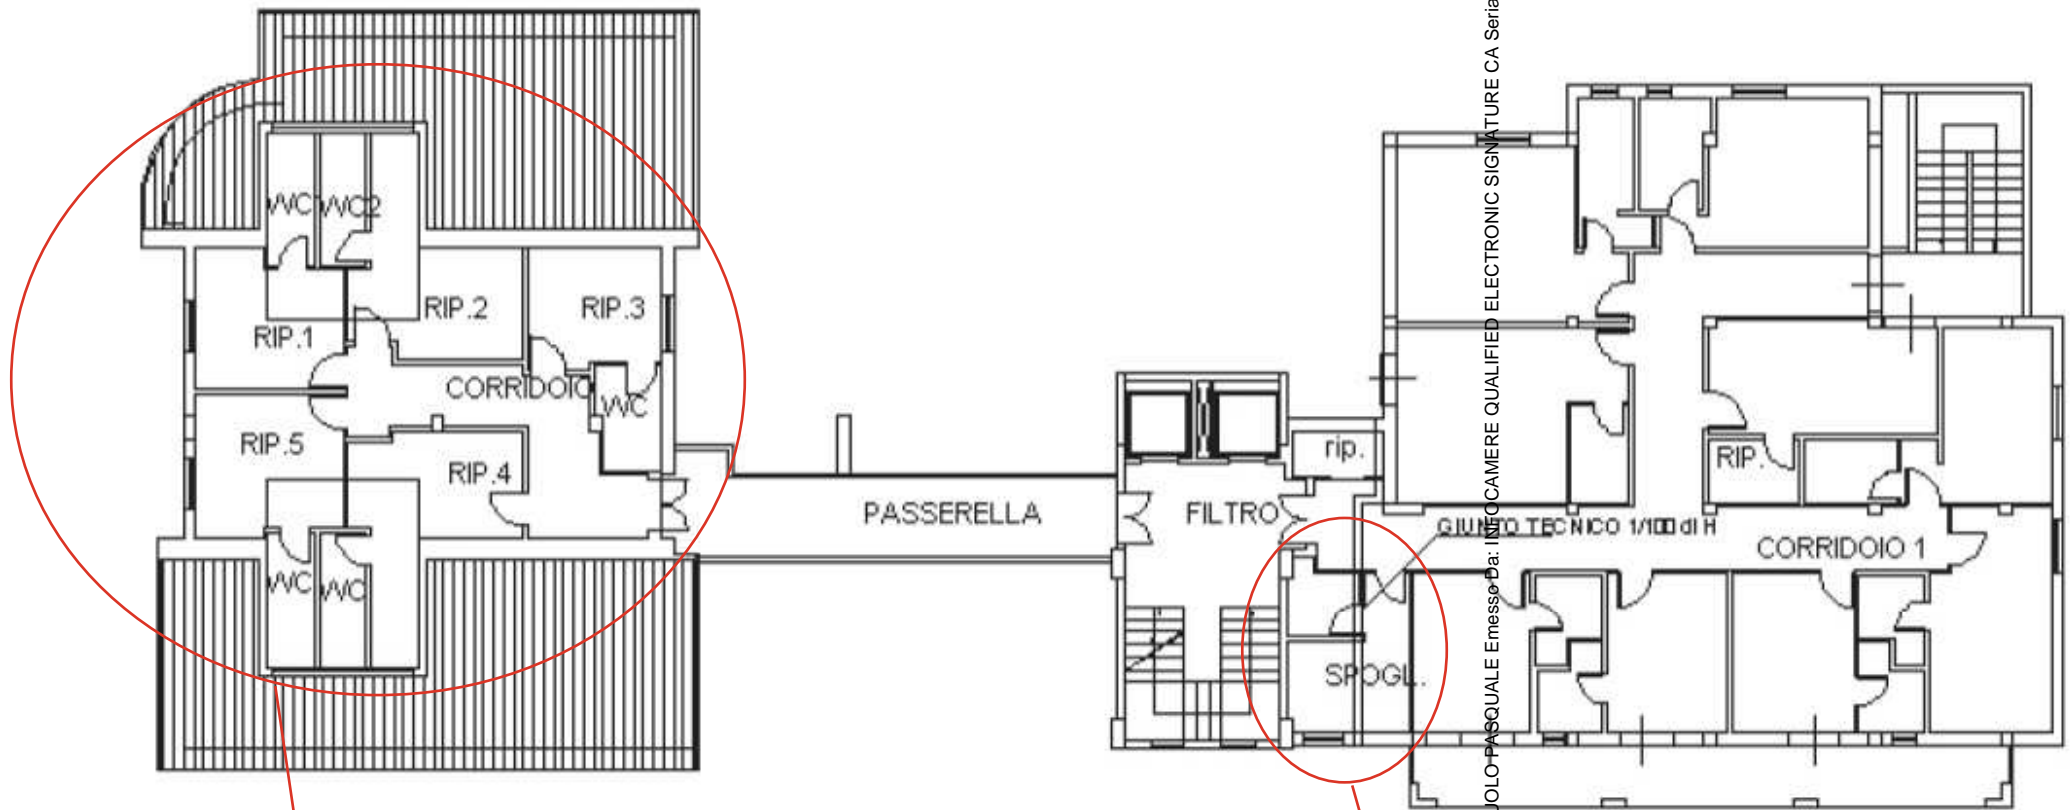

n. 5 ripostigli trasformati in altrettante camere

Spogliatoio trasformato in camera


Firmato Da: TOMASUOLO PASQUALE Emesso Da: INFOCAMERE QUALIFIED ELECTRONIC SIGNATURE CA Serial#: 300b16
GIUNTO TECNICO 1/100 di H



PIANTA PIANO QUARTO MANSARDA

STATO DI FATTO

h = 3,00 colmo h = 1,70 gronda

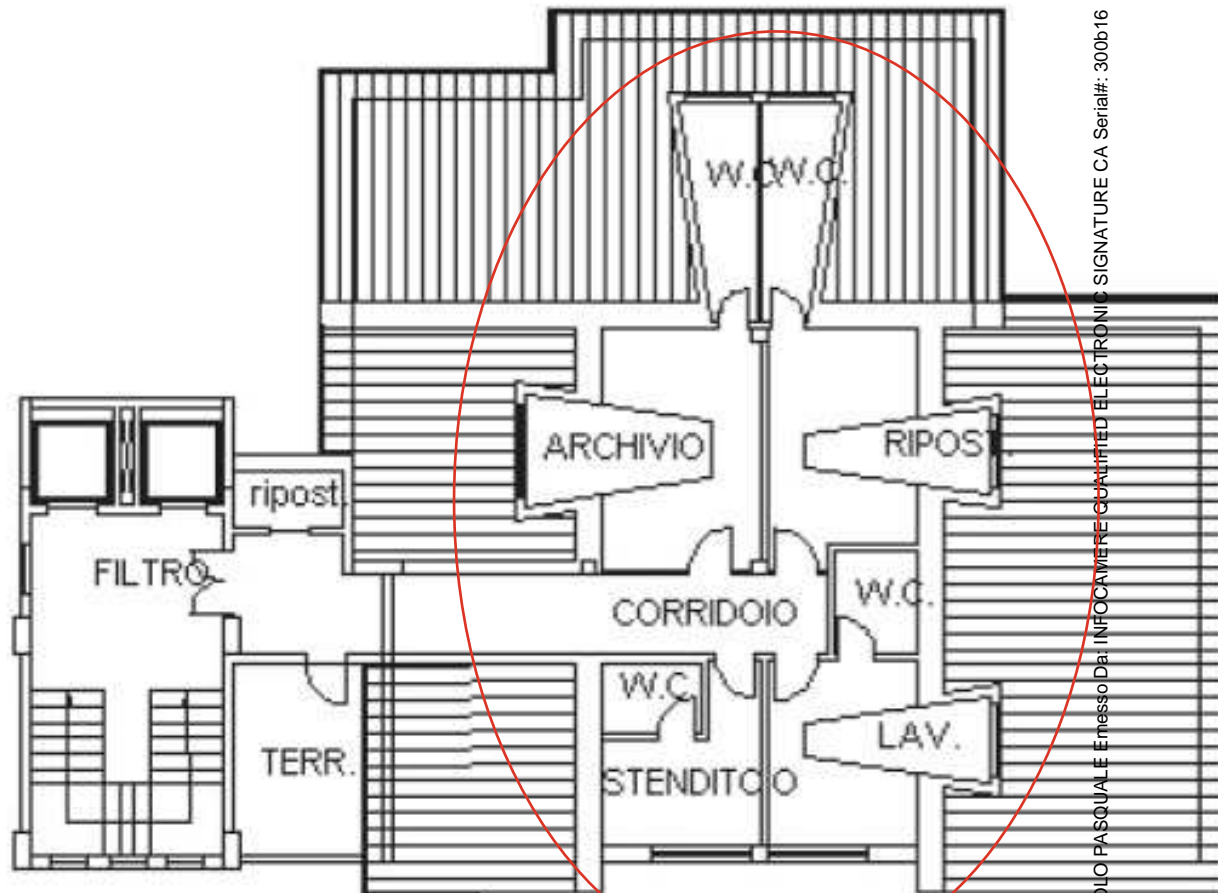

Firmato Da: TOMAIUOLO PASQUALE Ernesto Da: INFOCAMERE CONSULTED ELECTRONIC SIGNATURE CA Serial#: 300b16

Trasformati in n. 4 camere

