

---

# TRIBUNALE DI GROSSETO

UFFICIO ESECUZIONI IMMOBILIARI

---

Procedimento Giudiziario N° 25/2024 R.G.EI.

[REDACTED]

C.F. [REDACTED]

Debitore

[REDACTED]

C.F.: [REDACTED]

---

GIUDICE ISTRUTTORE: Dott.ssa Nicolò Cristina

CUSTODE GIUDIZIARIO: Avv. Fanciulli Jessica

C.T.U.: Ing. Cecilia Pacchieri

---

## ***Allegato 3*** ***Elaborati grafici***

---

Redatta dal C.T.U. Ing. Cecilia Pacchieri

Grosseto 03/03/2025

---

Ing. Cecilia Pacchieri, Studio Tecnico: Piazza Brennero 5 – 58100 – Grosseto, Cell: 3937700728

E-mail: [cecilia.pacchieri@gmail.com](mailto:cecilia.pacchieri@gmail.com), E-mail certificata: [cecilia.pacchieri@ingpec.eu](mailto:cecilia.pacchieri@ingpec.eu)

C.F.: PCCCCL81E71E202A P.IVA 01471890531




PIANTA STATO RILEVATO  
APPARTAMENTO - scala 1:100


ORIENTAMENTO



piano primo

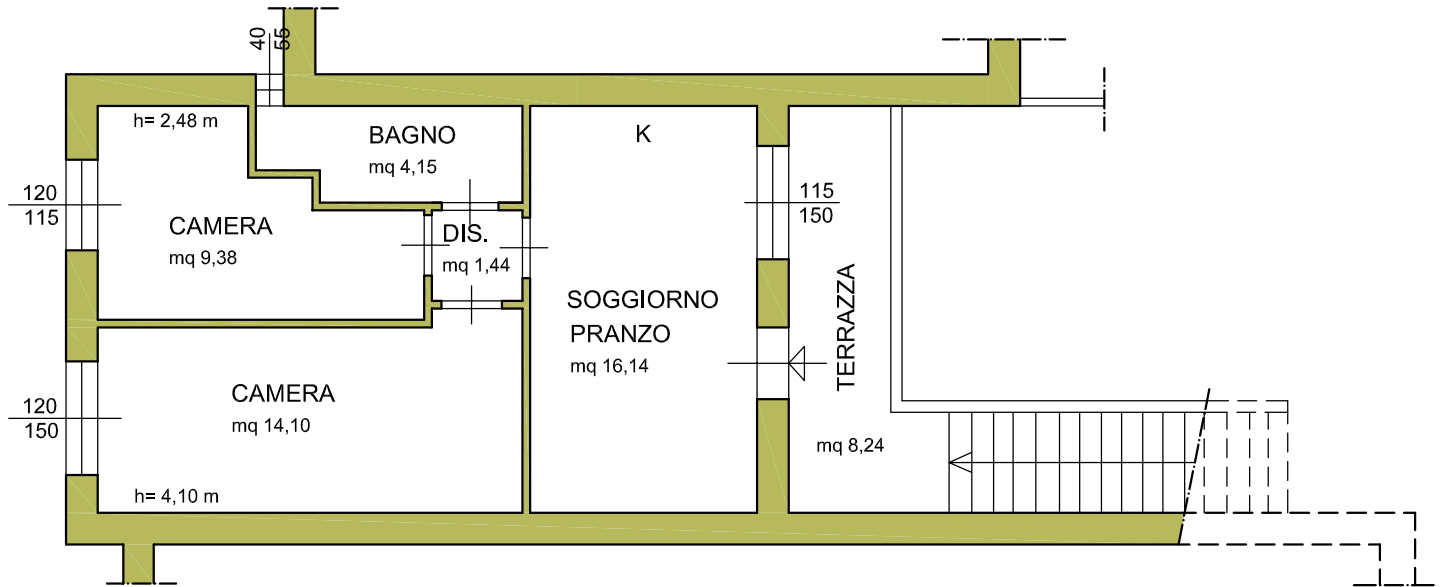

piano terra

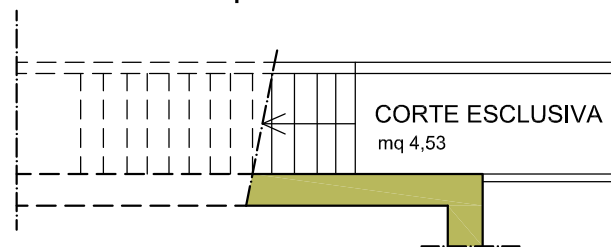

STRADA PROVINCIALE SCANSANESE

OGGETTO:

Restituzione grafica post rilievo appartamento

IDENTIFICATIVI CATASTALI:

Comune di Scansano, Fg. 126, Part. 847, Sub. 33

DATA RILIEVO:

25/10/2024

Ing. Cecilia Pacchieri  
piazza Brennero n.5 - 58100 Grosseto




# PIANTA STATO SOVRAPPOSTO APPARTAMENTO - scala 1:100

## ORIENTAMENTO




LEGENDA	
Difformità che necessitano di SCIA in sanatoria	
	DEMOLIZIONI
	RICOSTRUZIONI

## piano primo

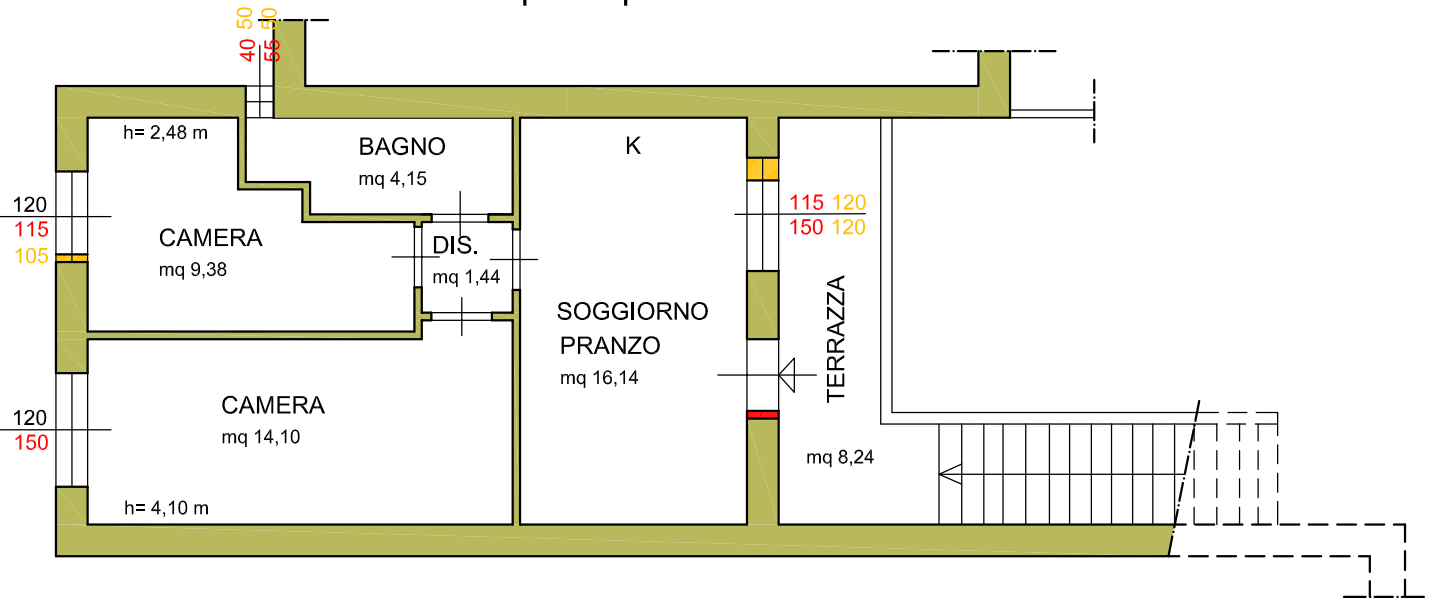

## piano terra

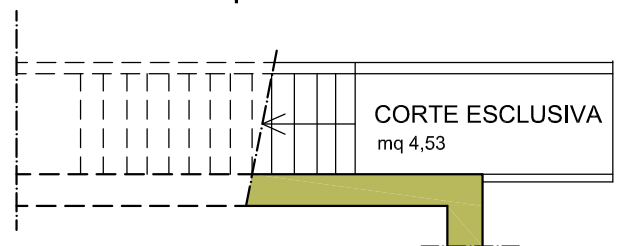

N.B. SONO STATE RICONTRATE LIEVI DIFFORMITA'  
INTERNE RIENTRANTI NELLE TOLLERANZE E  
PERTANTO NON RAPPRESENTATE IN QUESTO ELABORATO

STRADA PROVINCIALE SCANSANESE

## OGGETTO:

Restituzione grafica stato sovrapposto appartamento

## IDENTIFICATIVI CATASTALI:

Comune di Scansano, Fg. 126, Part. 847, Sub. 33

## DATA RILIEVO:

25/10/2024

Ing. Cecilia Pacchieri  
piazza Brennero n.5 - 58100 Grosseto

PIANTA STATO RILEVATO  
APPARTAMENTO - scala 1:100

ORIENTAMENTO



piano primo



STRADA PROVINCIALE SCANSANESE

OGGETTO:  
Restituzione grafica post rilievo appartamento

IDENTIFICATIVI CATASTALI:  
Comune di Scansano, Fg. 126, Part. 847, Sub. 36

DATA RILIEVO:  
08/10/2024

Ing. Cecilia Pacchieri  
piazza Brennero n.5 - 58100 Grosseto

PIANTA STATO SOVRAPPOSTO  
APPARTAMENTO - scala 1:100

ORIENTAMENTO



piano primo

LEGENDA	
Difformità che necessitano di SCIA in sanatoria	
	DEMOLIZIONI
	RICOSTRUZIONI



STRADA PROVINCIALE SCANSANESE

N.B. SONO STATE RISCOSTRATE LIEVI DIFFORMITA'  
INTERNE RIENTRANTI NELLE TOLLERANZE E  
PERTANTO NON RAPPRESENTATE IN QUESTO ELABORATO

OGGETTO:  
Restituzione grafica post rilievo appartamento

IDENTIFICATIVI CATASTALI:  
Comune di Scansano, Fg. 126, Part. 847, Sub. 36

DATA RILIEVO:  
08/10/2024

Ing. Cecilia Pacchieri  
piazza Brennero n.5 - 58100 Grosseto

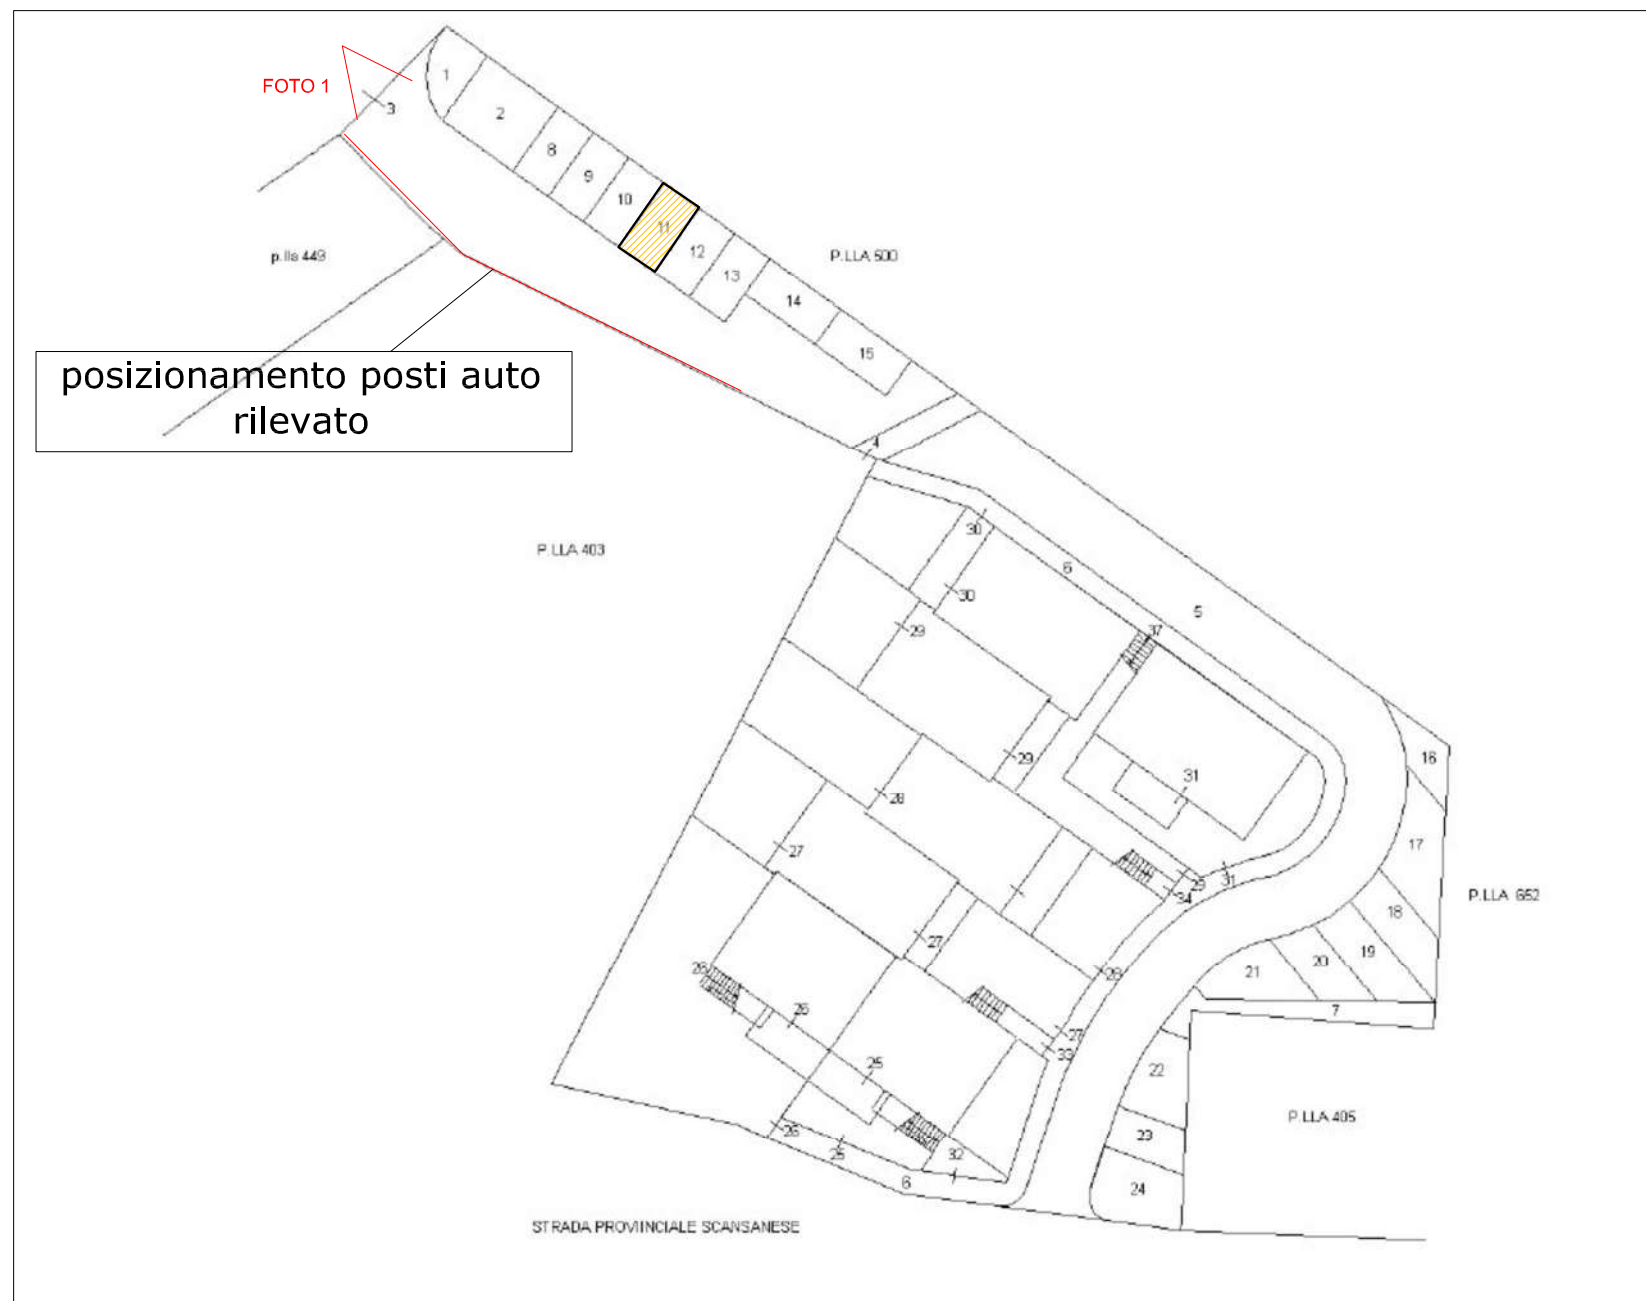


FOTO 1



FOTO 2

PIANO TERRA  FOTO 2



**OGGETTO:**  
Restituzione grafica post rilievo posto auto

**IDENTIFICATIVI CATASTALI:**  
Comune di Scansano, Fg. 126, Part. 847, Sub. 11

**DATA RILIEVO:**  
08/10/2024

Ing. Cecilia Pacchieri  
piazza Brennero n.5 - 58100 Grosseto